


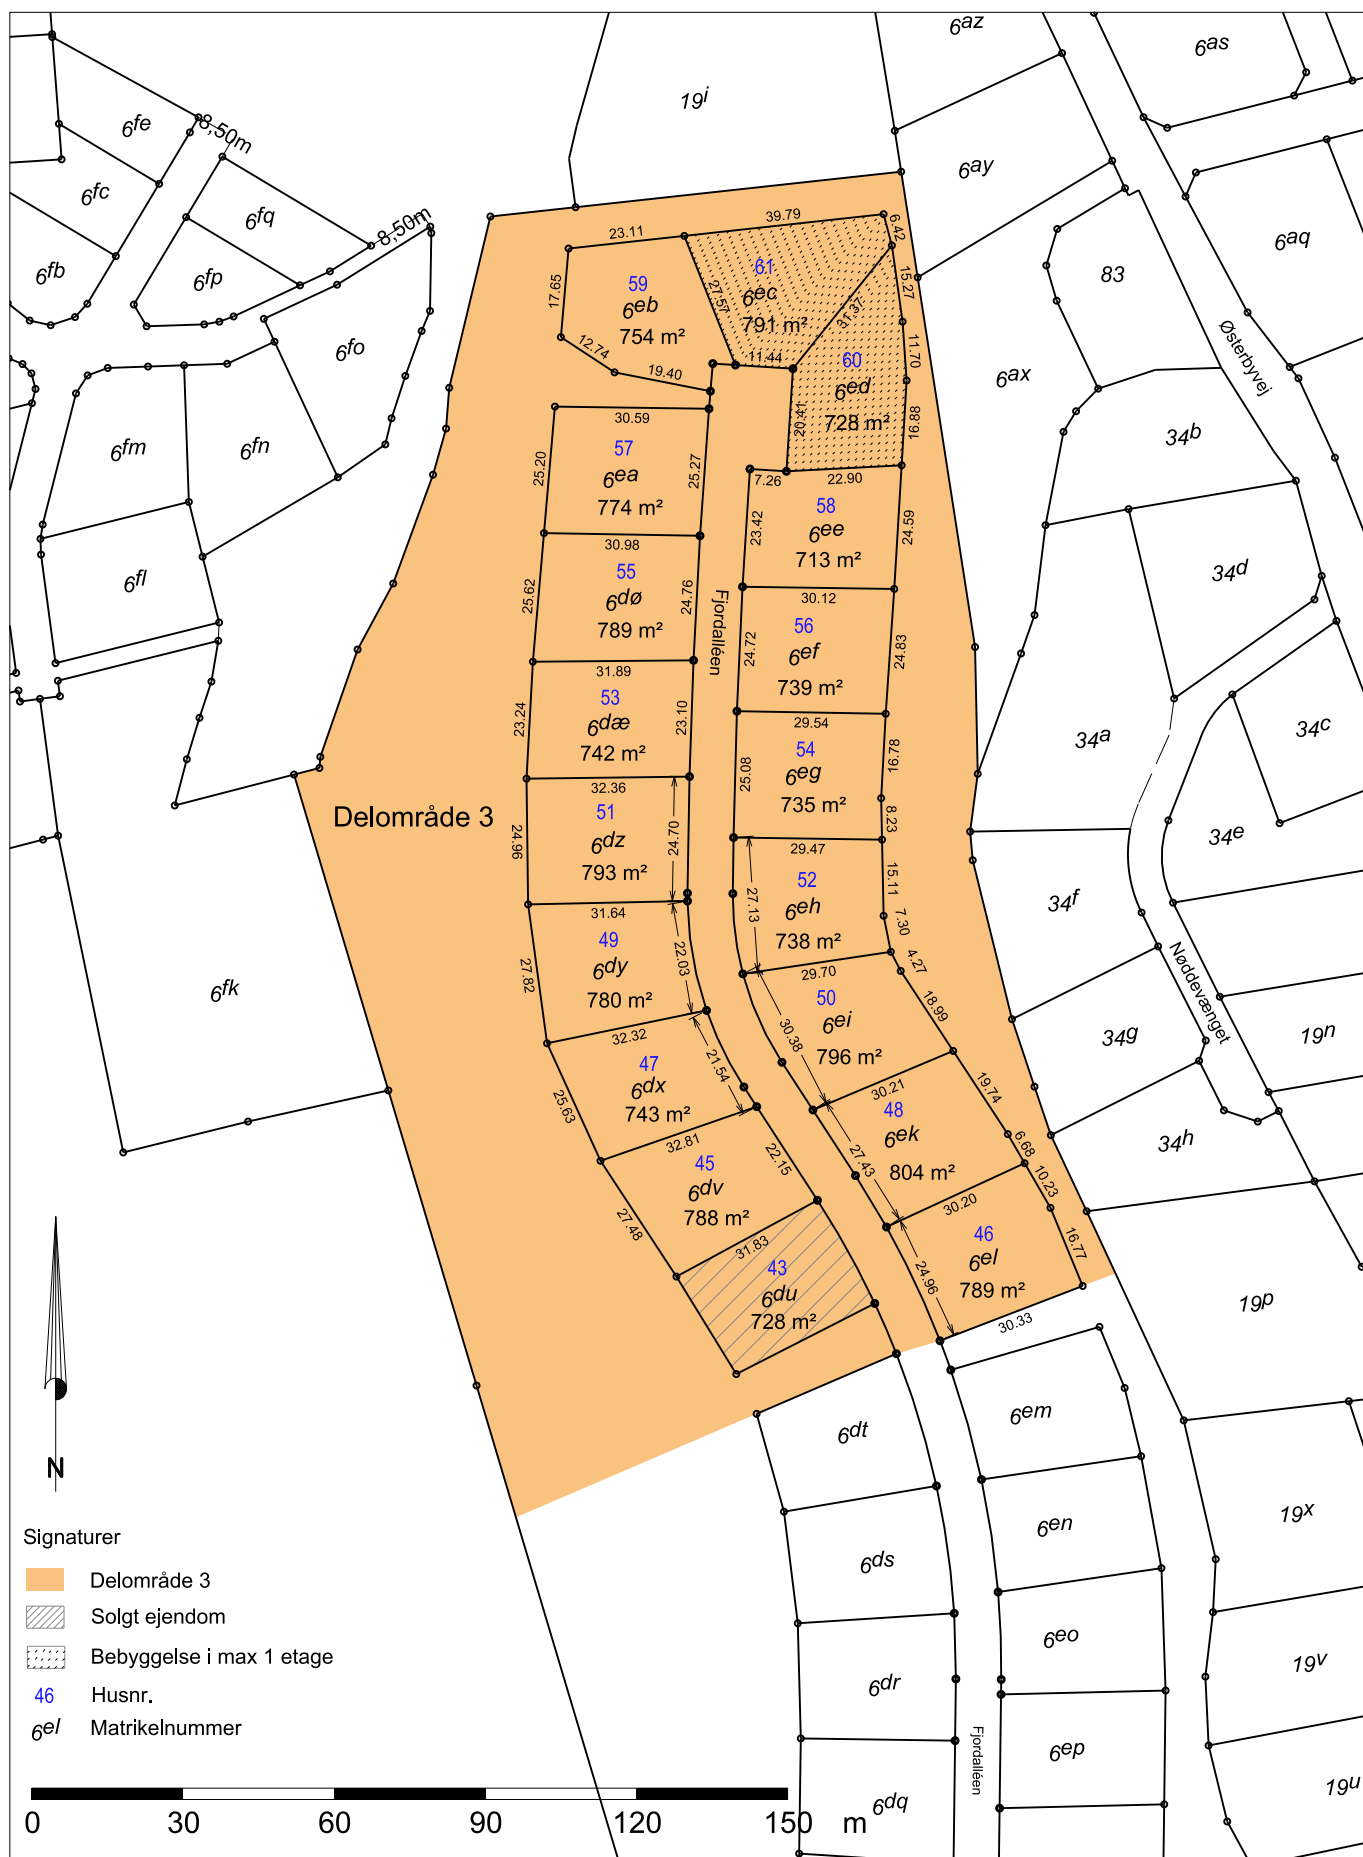

Skel og målsætning er angivet efter det digitale matrikelkort og er ikke fastlagt iht. måleoplysninger.



LANDINSPEKTØRER

Delområde 3 - Lokalplan 280 - Målsat "måleblad"

DKTM2

Fjordalléen, Østerby
Fredericia Kommune
Trelde, Fredericia Jorder

Fl: *

Søren S. Thomsen
Sagsansvarlig

J.nr.: 20212167 sst Mål: 1:1500 A4

12. okt. 2021

LIFA A/S Vendersgade 26E 7000 Fredericia

TF: 75911200 www.lifa.dk e-mail land@lifa.dk