


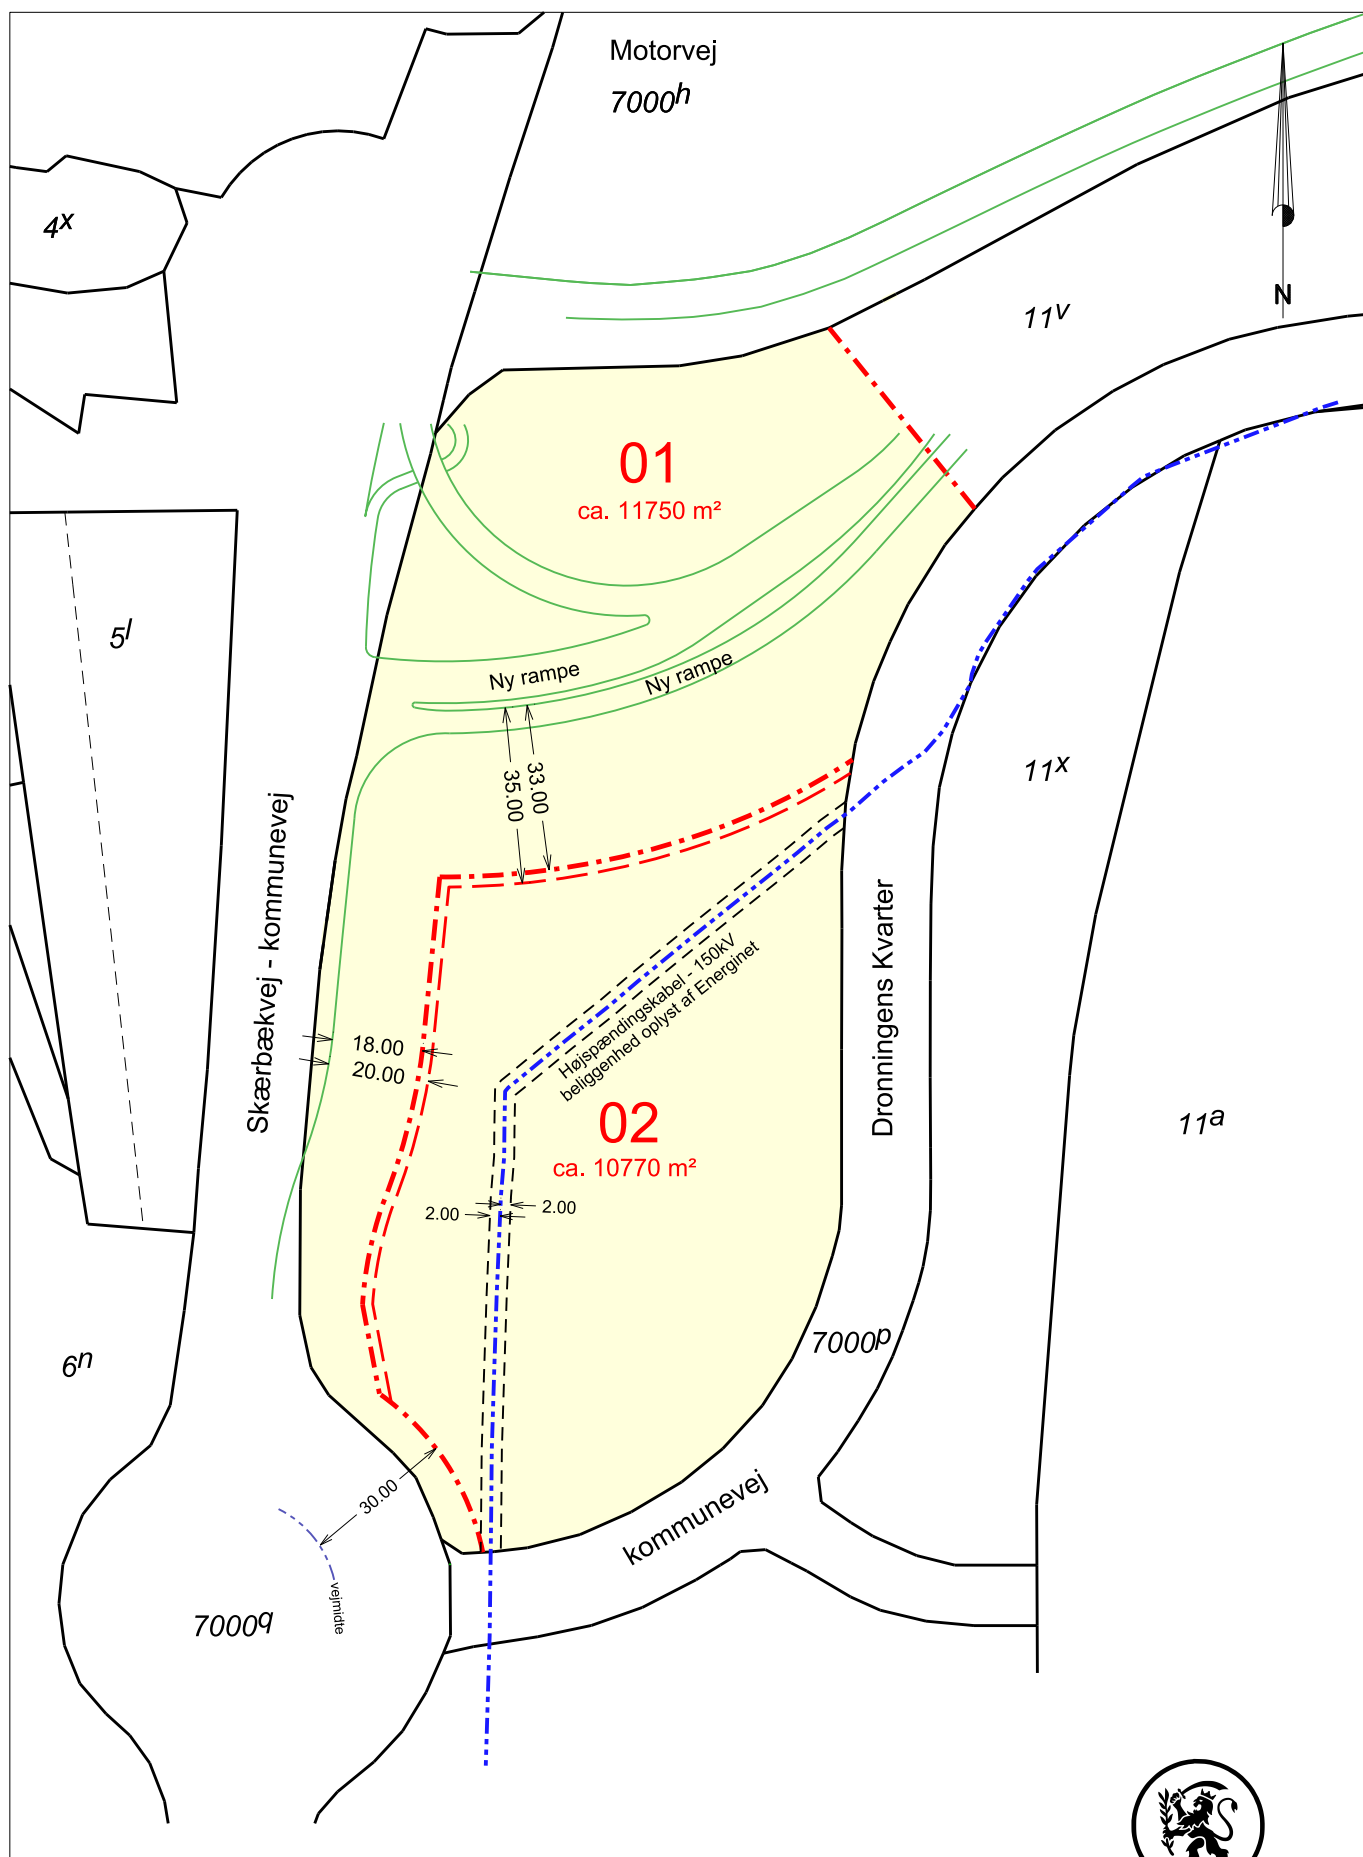

SIGNATURER:

- - - - - Nyt skel
- - - - - Byggelinje
- - - - - Højspændingskabel - 150kV

UDSTYKNINGSFORSLAG nr. 3

Serviceområde
Matr.nr. 11v Børup By, Taulov
Dronningens Kvarter

12. april 2019

Mål: 1:1500



**Fredericia
Kommune**

