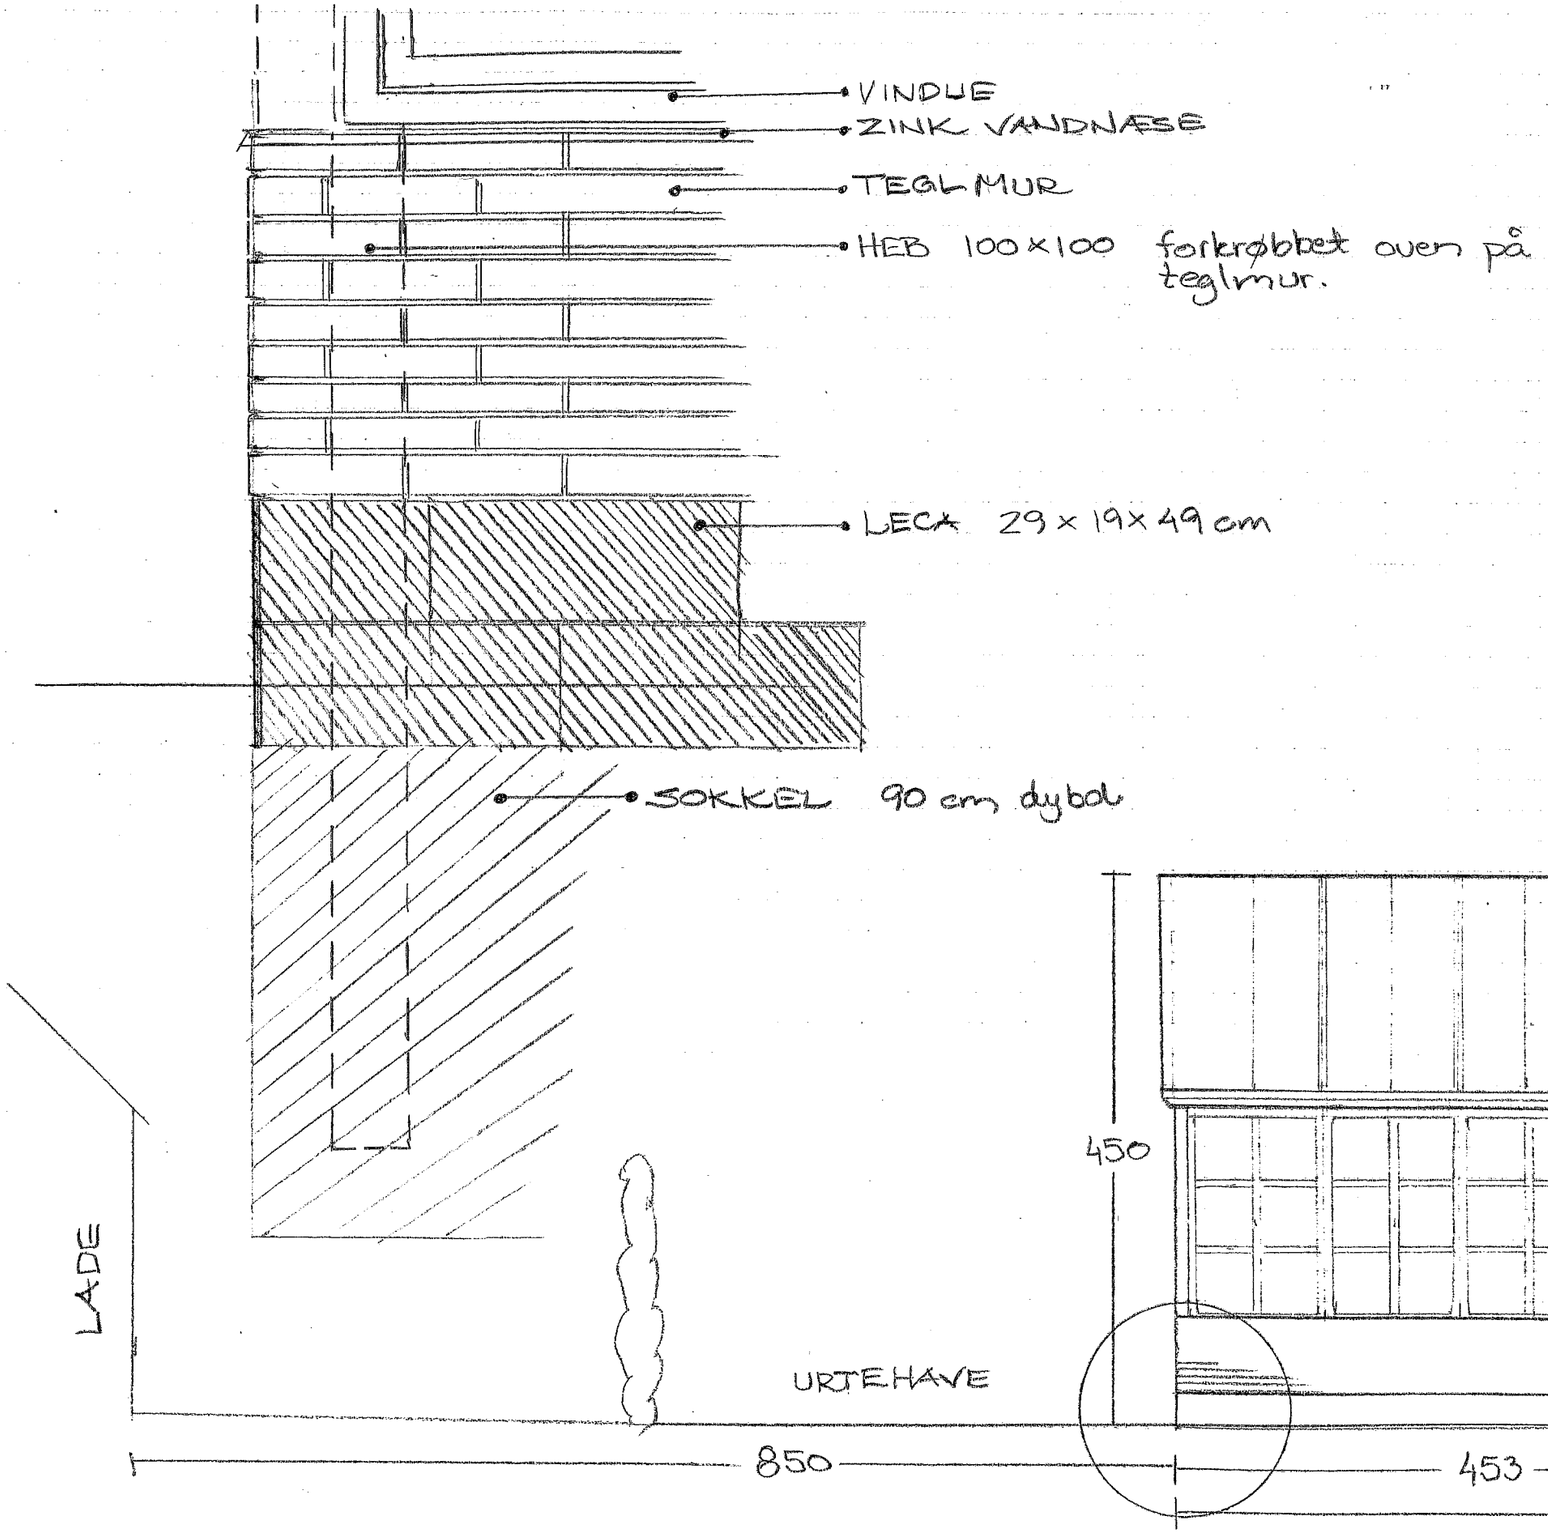

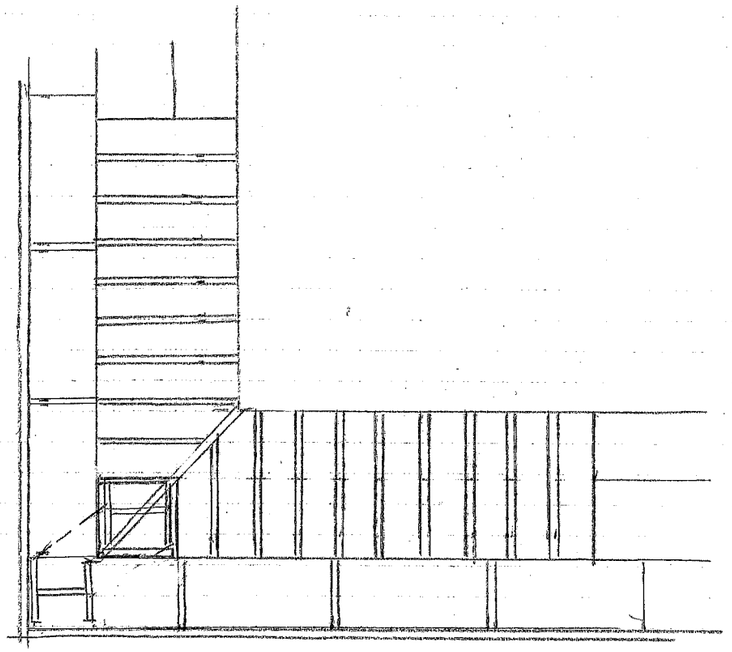

HJØRNE AF HALVMUR

ORANGERI Facade Øst		
Matr. 6a	Nov 2025	1:50
EGESKOVVEJ 320 7000		