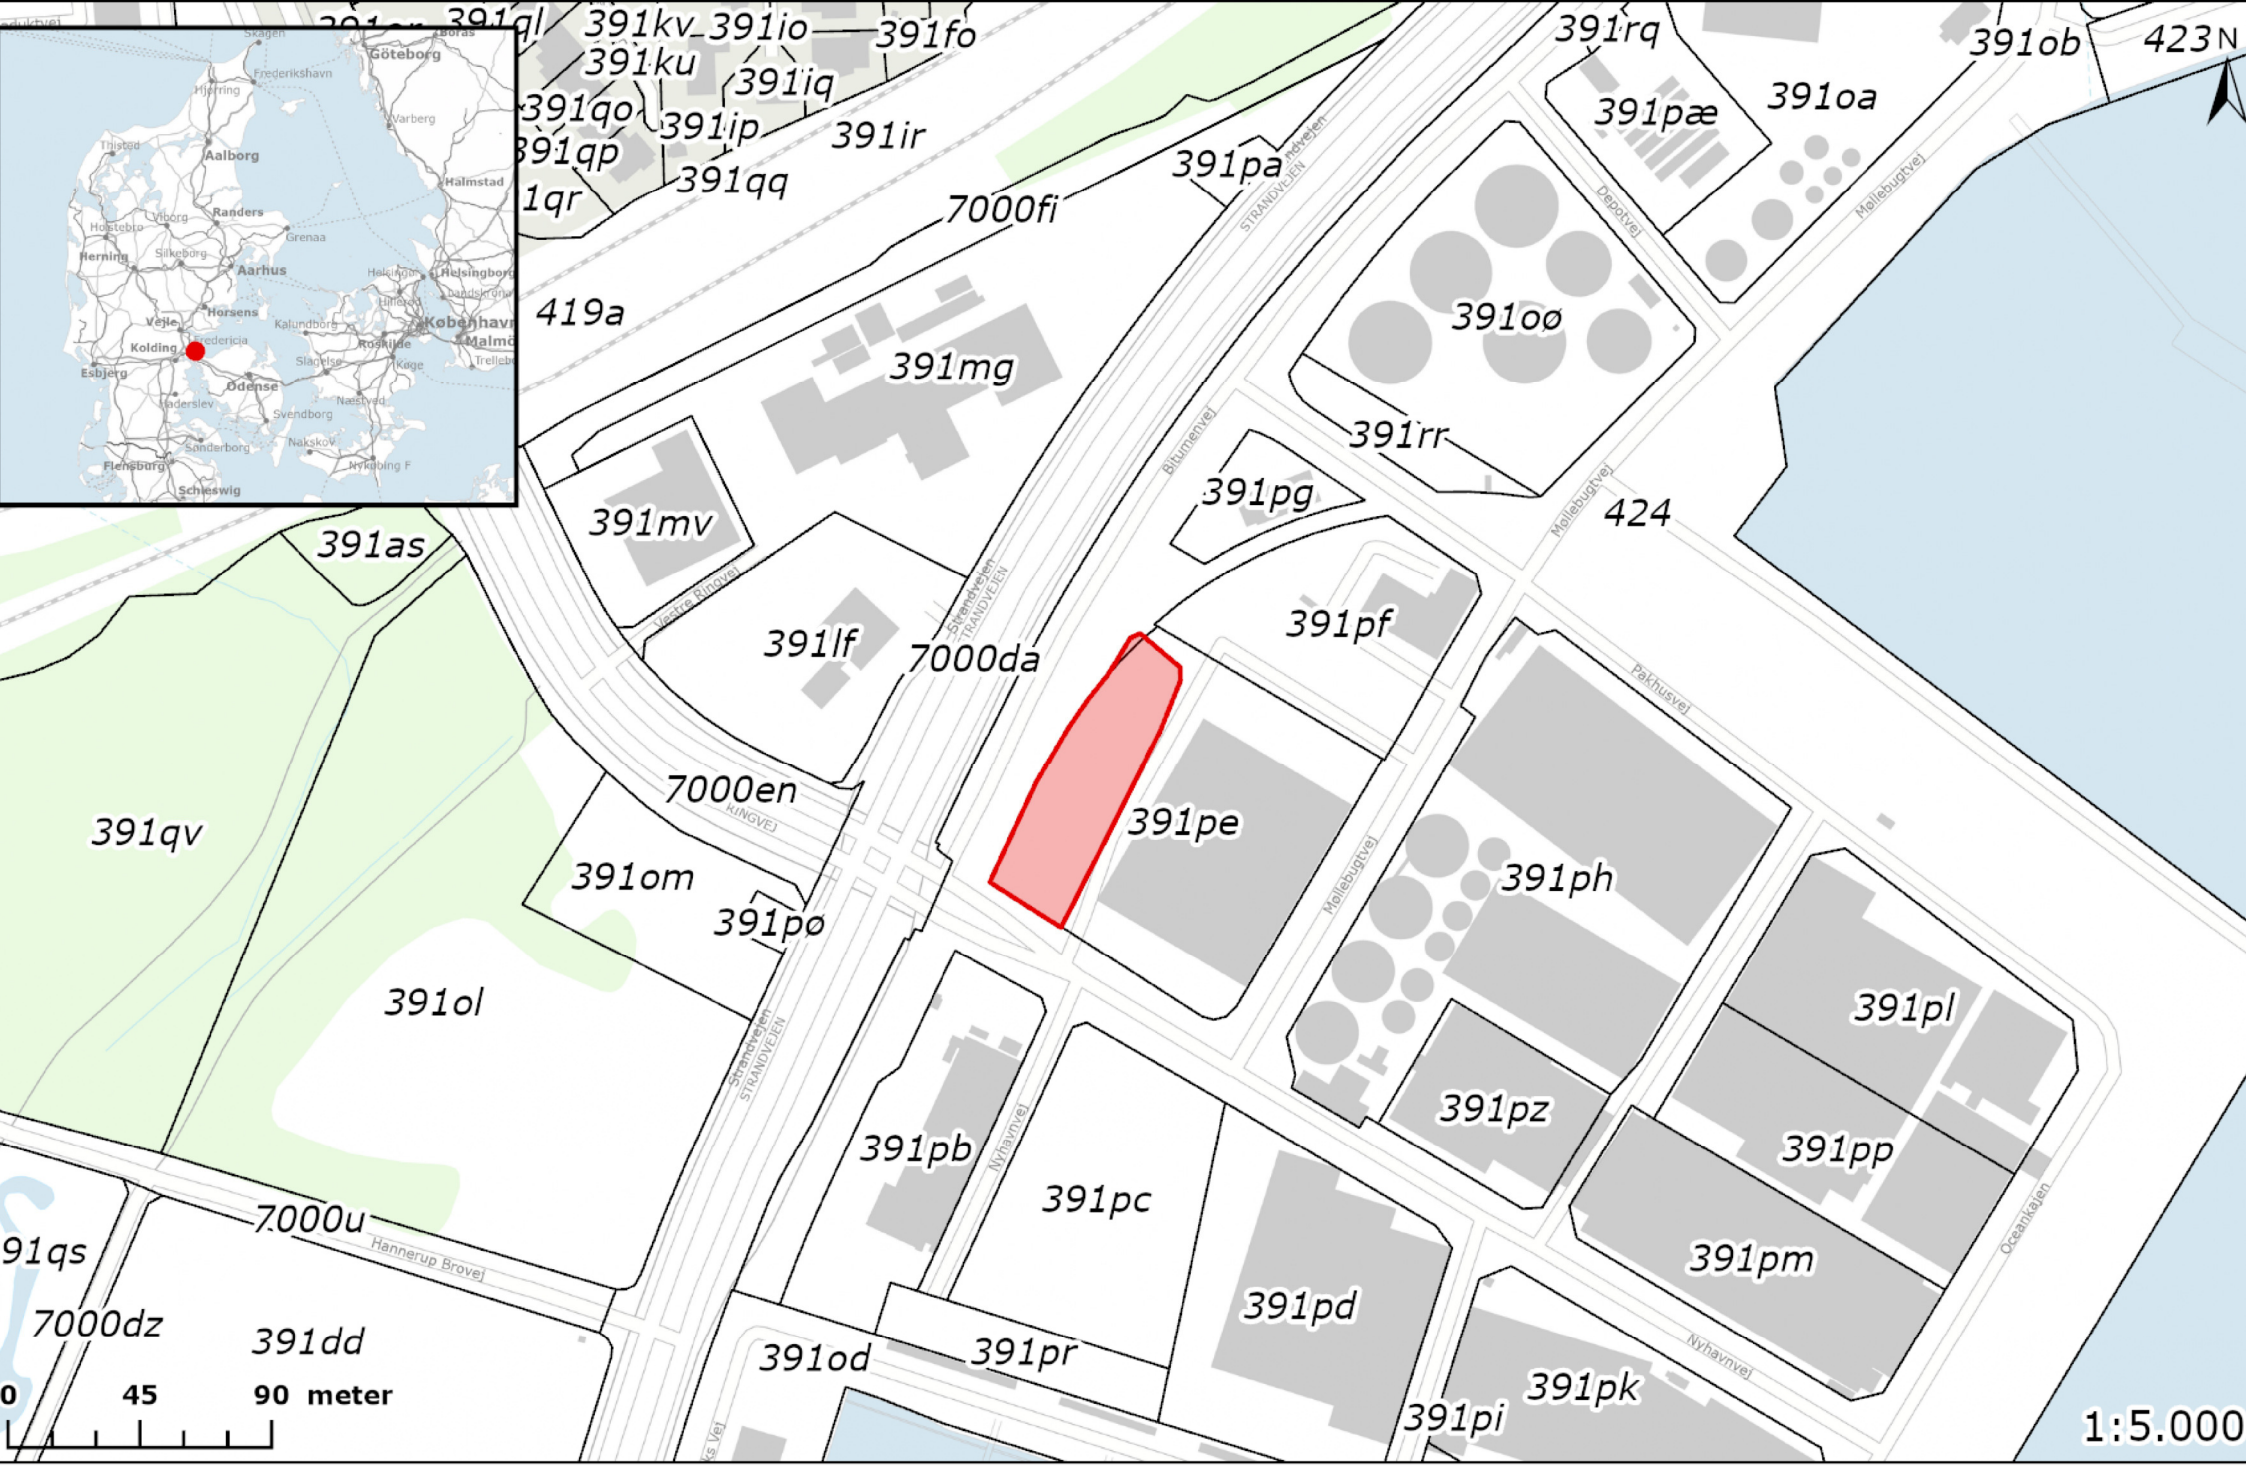
391kv
391io
391fo
391ku
391iq
391qo
391ip
391ir
391qp
391qq
1qr
7000fi
391pa
391rq
391pæ
391oa
391ob
423
419a
391mg
391oø
391rr
391pg
424
391mv
391as
391lf
7000da
391pf
7000en
391qv
391pe
391ph
391om
391pø
391ol
391pl
391pz
391pp
391pb
391pc
391pm
391pd
7000u
91qs
7000dz
391dd
391od
391pr
391pk
391pi
Strandvejen
STRANDVEJEN
Møllebugtvej
Nyhavnvej
Hannerup Brovej
Pakhusvej
Oceankajen
Depotvej
Bitumenvej
Vestre Ringvej
KINGVEJ
0
45
90 meter
1:5.000
Projektområde
Matrikelgrænse
RAMBØLL