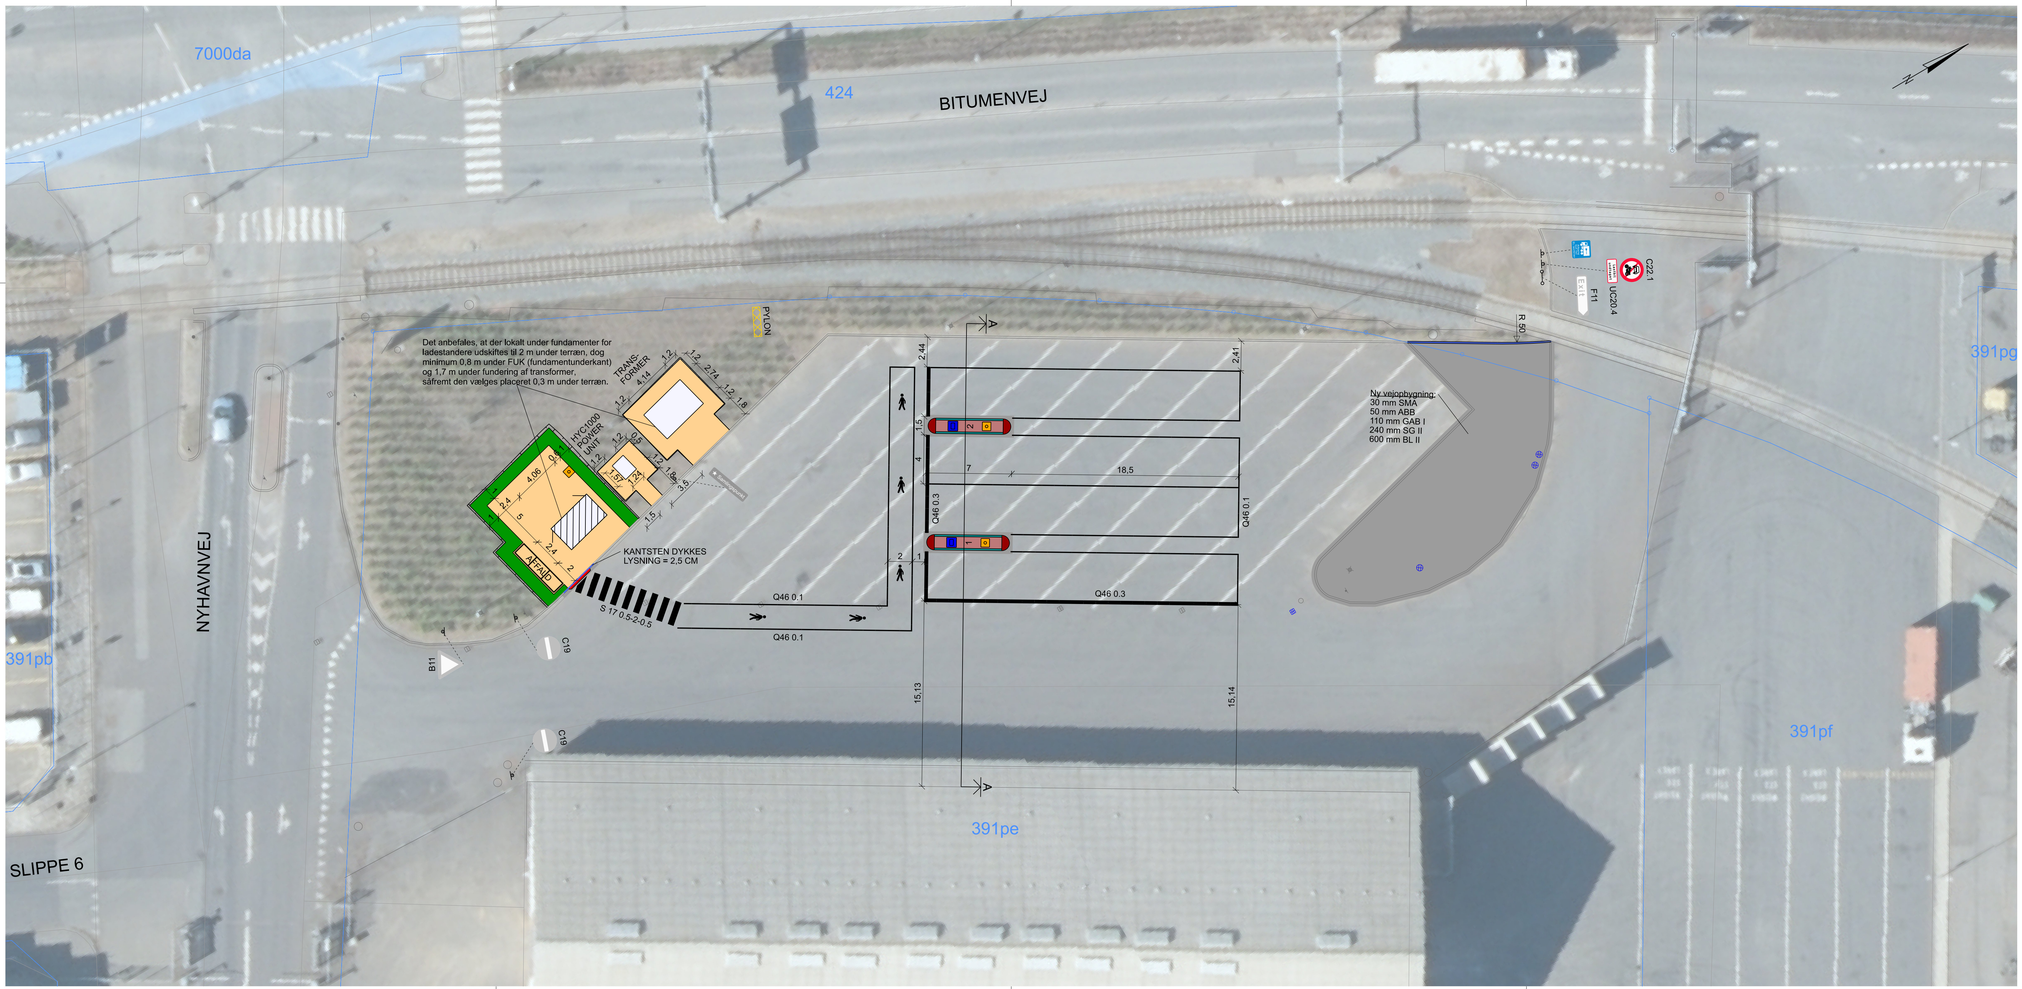

NOTE:

Koter, koordinater og stationeringer er i meter.
Øvrige ubenævnte mål er i meter. Der må ikke måles på tegningen.
Koordinater er angivet i DKTM2 og koter refererer til DVR90.
Indeholder data fra Klimadatastyrelsen, april 2026.

For denne entreprise gælder Vejdirektoratets "Almindelige Arbejdsbeskrivelser" (AAB).
Dette indebærer, at alt arbejde med jord, belægninger, afvanding og udstyr skal udføres i overensstemmelse med de tekniske krav og specifikationer i de gældende AAB'er.
Entreprenøren er ansvarlig for at sikre, at materialer og udførelse lever op til leverandørens anvisninger.
Kørebaneafmærkning udføres med hvid thermoplastisk materiale.
Opsætning af tavler aftales med tilsynet forinden. Tavler skal være iht. Vejregler - "Færdselstavler, Tavleoversigt".
Ny asfaltopbygning som vist på tegningen erstatter eksisterende helle.
Fortanding udføres jf. Vejdirektoratets typetegning 25262.
Der må forventes mindre sætninger i aflejringerne, hvorfor der kan blive behov for opretningsarbejde samt løbende vedligehold. Teoretiske sætninger vurderes til ca. 12–15 mm for ladestandere og 17–22 mm for transformerstation.
Opbygning af sandpude: Der komprimeres i lag af 0,2-0,4 m. 3-4 overkørsler med vibrationsvals eller tung pladevibrator. Komprimeres til 95% vibration i middel og 92% vibration som minimum, målt ved isotopmetode.
Komprimeringen skal dokumenteres.

HENVISNINGER:

For tværsnit se tegn. nr.: NL_LMFT_K20_H3_N41.

SIGNATURER:

Vejprojekt	Kørebane, asfalt
Opmåling	Helle, betonfliser 30x30 cm
Grundkort	Kantsten i beton, b=12 cm
Matrikelkort	Fortovskantsten i beton, b=15 cm
Kørebaneafmærkning	Rabat, græs
Pylon, b=0,75 m, l=0,2 m, h=7 m	Fortovsfliser i beton, 30x30 cm
Ladestander	Asfaltrampe
Belysningsmast	Toiletbygning, Scan-Plast - Type 15.4
Ny afvandingsrist	Helle, keglepullert
Nyt støbejernsdæksel med flydende karm til asfalt	Eksisterende tavle
	Ny tavle m. stander

FORELØBIGT TRYK 26-06-2026

Rev.:	Rev. date	Design init.:	Revisions

RAMBØLL Olof Palmes Allé 22, 8200 Aarhus N Denmark +45 51 61 10 00 rambøll.dk
Kemp & Lauritzen A/S Roskilde 12, 2620 Albertslund Denmark +45 43 66 88 88 kemp-lauritzen.dk

NORLYS

Norlys
Tietgensvej 4
DK - 8600 Silkeborg
+45 87 10 15 40

BYGGEPLADS: Fredericia, Møllebugtvej, Trucksite
Detailprojekt
Vejplan

Tegner:	CRRN	Oprett. dato:	03-07-2026
Godkender:		Revisionsdato:	
Målestok:	1:200	Aktuel revision:	

NL_LFMT_K20_H1_N01