

Modtaget
- 7 MAJ 2014
Receptionen

Fredericia den 03.04.14

Indsigelser til lokalplan nr. 315 boligområde på Puggårdsvej, Ullerup


Indsigelser for følgende punkter:

1. **Sti** mellem Peder Bøgvads Vej og Puggårdsvej er oplyst til *8 meter*. Indsigelsen bygger på, at afstanden mellem Peder Bøgvads Vej og Asser Jensens Vej er *14 meter*. For at beholde det ensartede udtryk fra grønningen til de tre boligområder, bør afstanden mellem boligområderne være ens – dvs. 14 meter, hvilket også giver et mere naturligt "skel" mellem de tre boligområder. Dette giver god mening, når man ser på luftfoto af området omkring grønningen.
2. **Tre grønne kiler** (stier) er mellem 16, 18 og 20 meter i bredden og giver et uensartet udtryk fra grønningen som ikke passer ind i den nuværende udformning/afstand med de nuværende ca. 4 meter brede stier fra boligområdernes veje.
3. **Grundejerforening** skal sammenslutte sig med grundejerforeningen fra Peder Bøgvads Vej vedr. betaling til vedligeholdelse af grønningen, legeplads m.m.
4. **Boliger i 2 etager** vil ødelægge det nuværende ensartede udtryk for området, uanset at lokalplan nr. 260 for Asser Jensens Vej giver mulighed for opførelse af boliger i højst 2 etager. Desuden er der ikke blevet opført huse i 2 etager på Asser Jensens Vej, på trods af denne mulighed – der er dog både på Asser Jensens Vej og Peder Bøgvads Vej opført enkelte huse i 1 ½ plan, men som dog falder bedre ind i helhedsindtrykket på grund af husene er opført med symmetrisk saddeltag – denne byggestil passer bedre til områdets nuværende udtryk og virker ikke på samme måde dominerende og "tunge" som huse i 2 etager med fladt tag.

14128070191C87584

Fredericia Kobbeljorder

Fredericia Stadsjorder

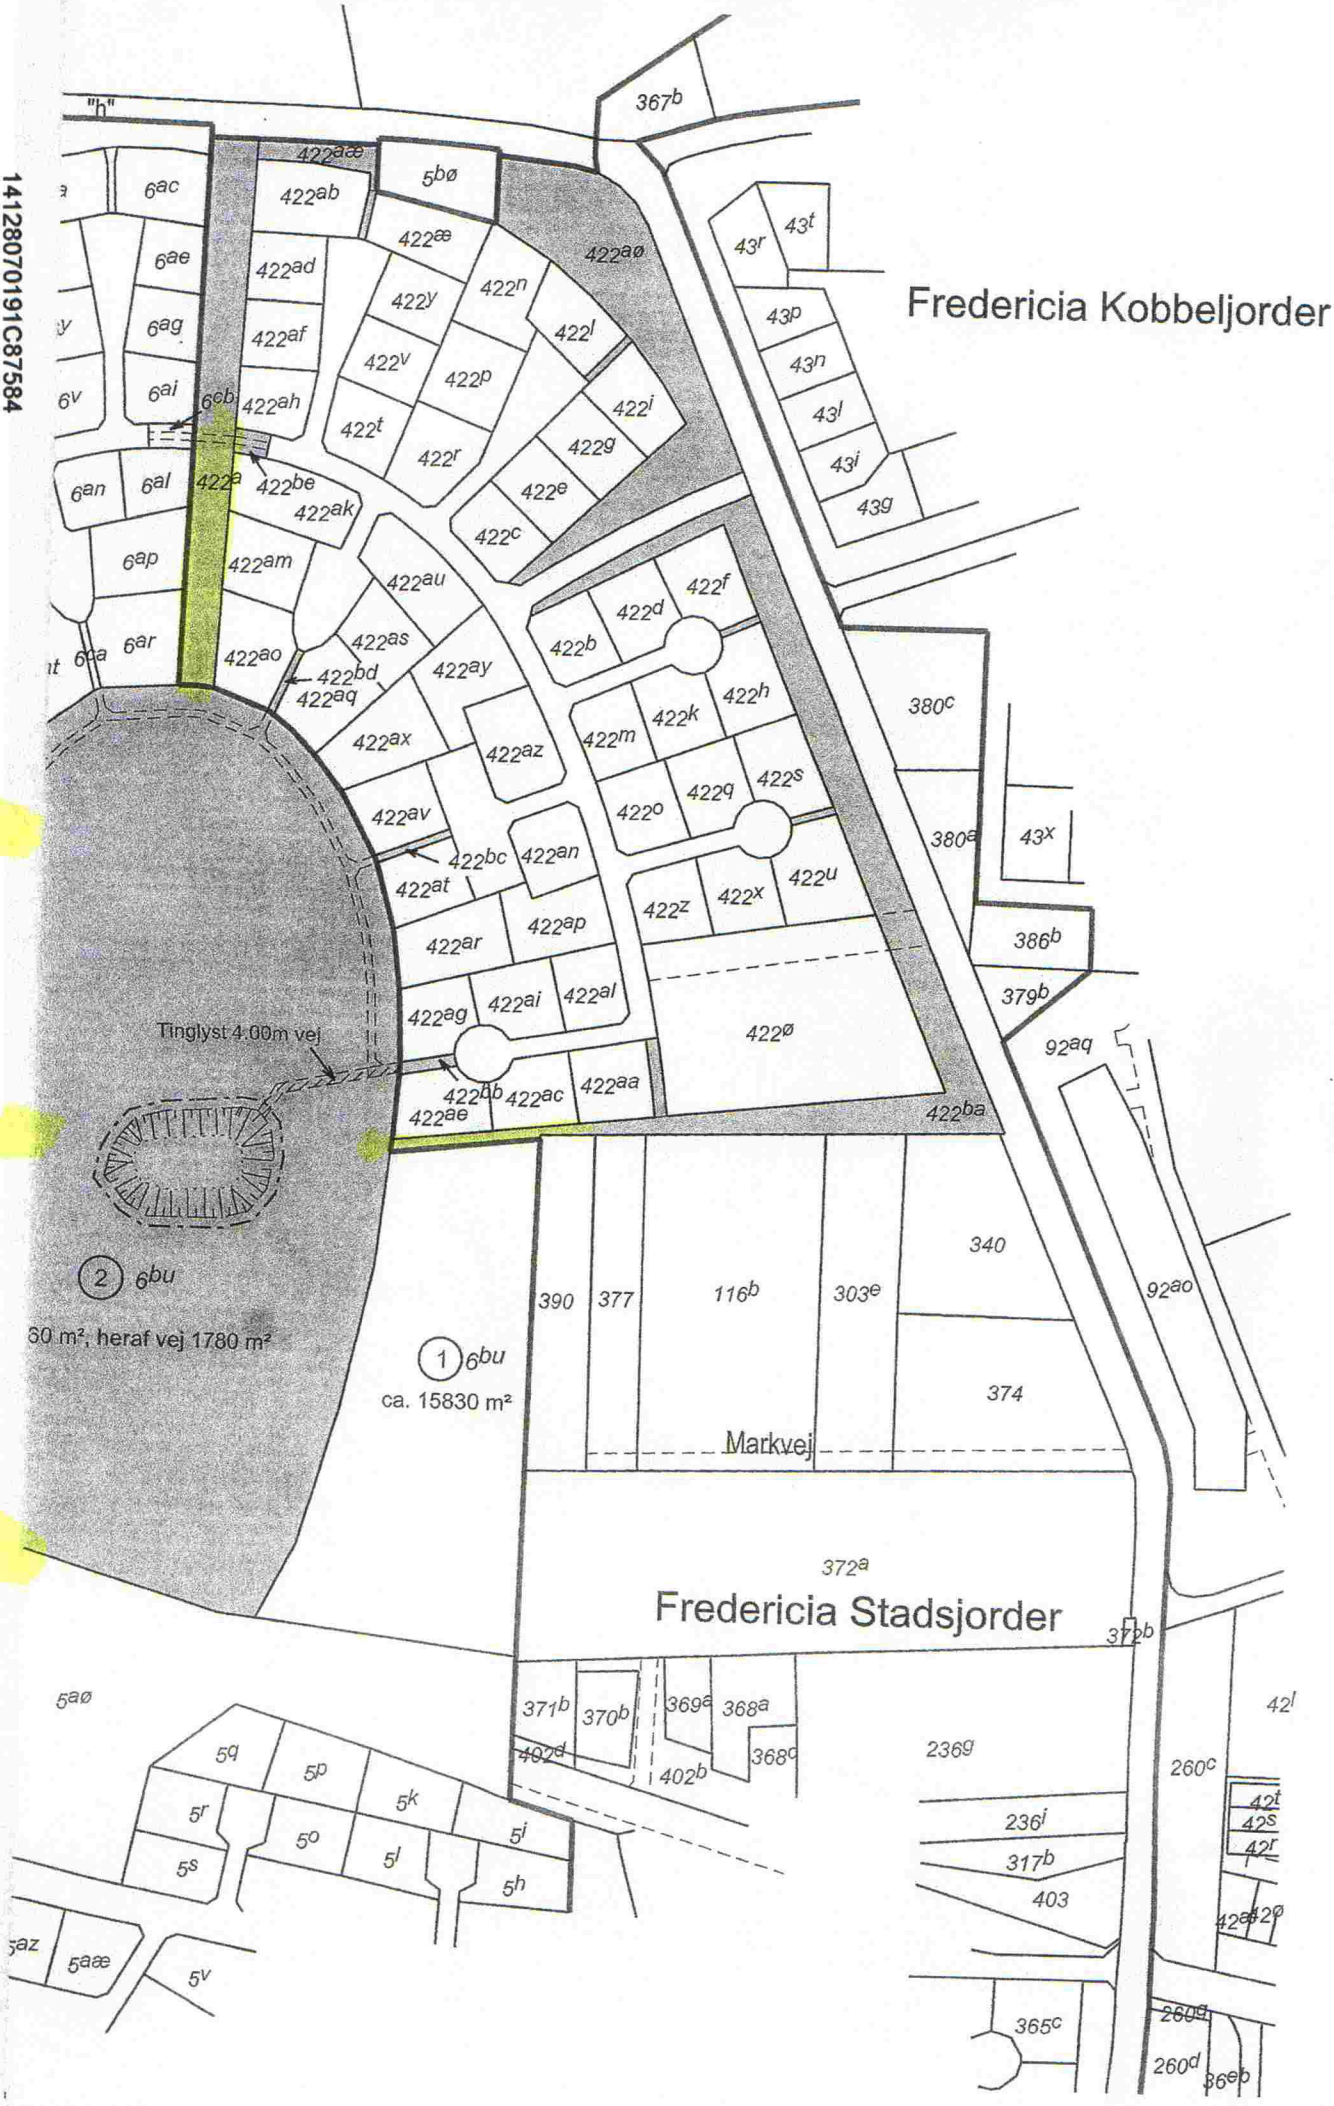


14128070191C87585

NORD


Pedat Bøgvads Vej

Bredstrupvej

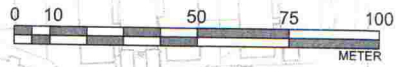

Kortbilag 5
Lokalplan 315 Boligområde ved
Bredstrupvej, Fredericia
Illustrationsplan 2 mål: 1:2.000
30.01.2014

plan

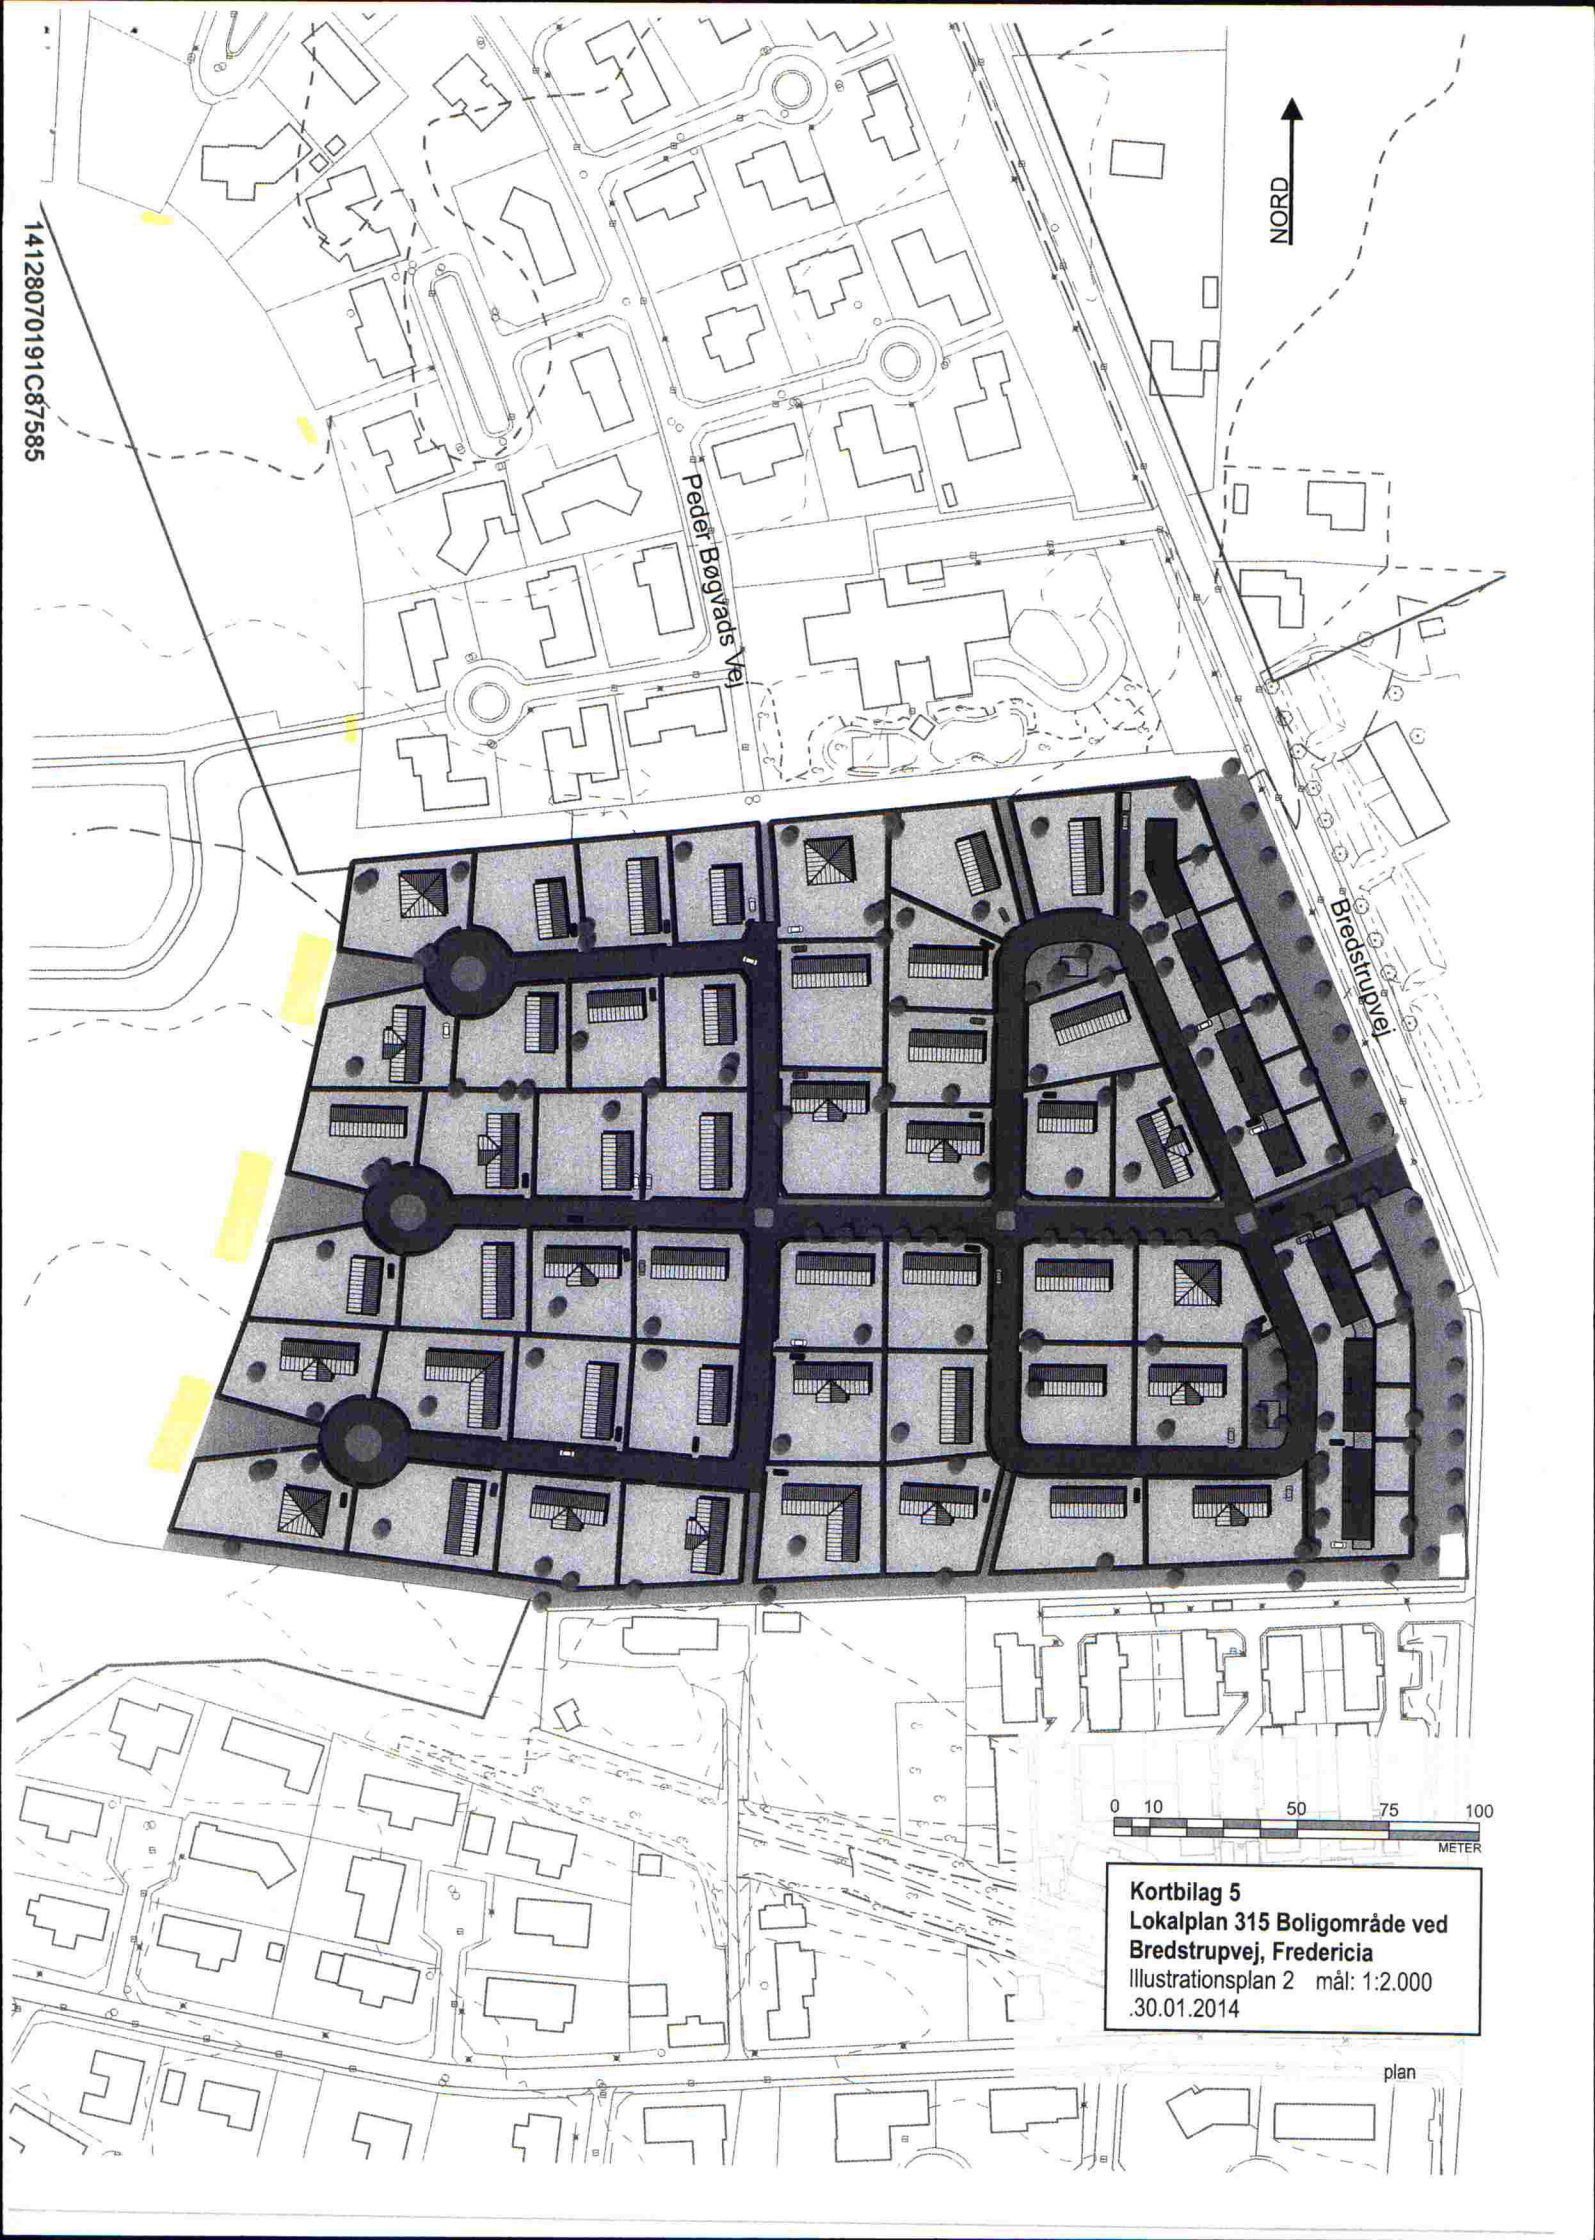

Indsigelser til lokalplan nr. 315 boligområde på Puggårdsvej, Ullerup

Underskrifter fra Peder Bøgvads Vej, Ullerup:

Husnr.: 29
Dato: 14/4-14
Underskrift: Michael Larsen

Husnr.: 33
Dato: 15.4.14
Underskrift: [Signature]

Husnr.: 35
Dato: 17/4-2014
Underskrift: Jørgen Jakobsen

Husnr.: 21
Dato: 17/4
Underskrift: [Signature]

Husnr.: 19
Dato: 17/4
Underskrift: Heidi & L. Jensen

Husnr.: 15
Dato: 17/4
Underskrift: [Signature]

Husnr.: 9
Dato: 17/4
Underskrift: [Signature]

Husnr.: 3
Dato: 17/04
Underskrift: Uttarakumar Tharmalingam
~~[Signature]~~

Husnr.: 36
Dato: 17-4
Underskrift: [Signature]

Husnr.: 38
Dato: 17/4
Underskrift: [Signature]


Husnr.: 44
Dato: 17/4
Underskrift: Hans Nilsen


Husnr.: 42
Dato: 17/4
Underskrift: Heidi F. Astrup Søren Astrup

14128070191C87586

Indsigelser til lokalplan nr. 315 boligområde på Puggårdsvej, Ullerup


Underskrifter fra Peder Bøgvads Vej, Ullerup:


Husnr.: 51
Dato: 16-4-14
Underskrift:  Helle Asbjørn


Husnr.: 47
Dato: 17/4-14
Underskrift: 


Husnr.: 7
Dato: 17-4-14
Underskrift:  Carsten Fogh


Husnr.: 23
Dato: 20/4 '14
Underskrift: 


Husnr.: 23
Dato: 20/4 '14
Underskrift: 


Husnr.: 17
Dato: 20/4.14.
Underskrift:  E. Nikolett Baunne


Husnr.: 8
Dato: 20/4 -14
Underskrift:  Lise Wistern

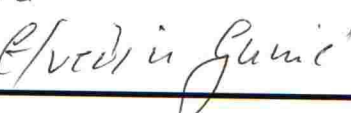Husnr.: 28
Dato: 20/4-14
Underskrift:  Eivind i Gunn

Husnr.: 6
Dato: 26/4-14
Underskrift:  Smedeksermon

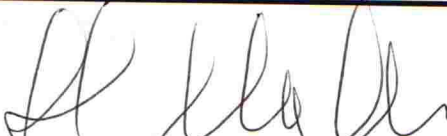Husnr.: 10
Dato: 26-4-14
Underskrift: 

Husnr.: 18
Dato: 23-4-14
Underskrift: 

Husnr.: 20
Dato: 23/4-14
Underskrift: 

14128070191C87587

Indsigelser til lokalplan nr. 315 boligområde på Puggårdsvej, Ullerup

Underskrifter fra Peder Bøgvads Vej, Ullerup:

Husnr.: 30

Dato: 23/4-14

Underskrift: *Aja Skjote*

Husnr.: 46

Dato: 23/4-14

Underskrift: *Fadimo Jevsen*

Husnr.: 39

Dato: 23/4-14

Underskrift: *[Signature]*

Husnr.: 39

Dato: 23/04-14

Underskrift: *[Signature]*

Husnr.: 13

Dato: 23/4-14

Underskrift: *[Signature]*

Husnr.: 57

Dato: 23/4-14

Underskrift: *[Signature]*

Husnr.:

Dato:

Underskrift:

Husnr.:

Dato:

Underskrift:

Husnr.:

Dato:

Underskrift:

Husnr.:

Dato:

Underskrift:

Husnr.:

Dato:

Underskrift:

Husnr.:




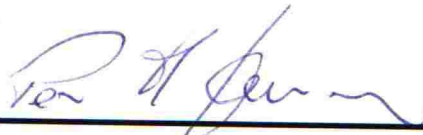



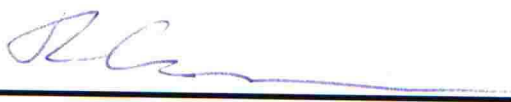




Dato:

Underskrift:

14128070191C87588

Indsigelser til lokalplan nr. 315 boligområde på Puggårdsvej, Ullerup

Underskrifter fra Peder Bøgvads Vej, Ullerup:

| |
|---|
| Husnr.: 27 Dato: 20/4-2013 Underskrift:  |
| Husnr.: 53 Dato: 20/4-2014 Underskrift:  |
| Husnr.: 45 Dato: 20/4-14 Underskrift:  |
| Husnr.: 43 Dato: 20/4-14 Underskrift:  |
| Husnr.: 49 Dato: 20/4 Underskrift:  |
| Husnr.: 11 Dato: 20/4 Underskrift:  |
| Husnr.: 2 Dato: 20/4 Underskrift:  |
| Husnr.: 14 Dato: 20/4-14 Underskrift:  |
| Husnr.: 34 Dato: 20/4-14 Underskrift:  |
| Husnr.: 22 Dato: 20/4 Underskrift:  |
| Husnr.: 24 Dato: 20-4-2014 Underskrift:  |
| Husnr.: 31 Dato: 20/4-14 Underskrift:  |

14128070191C87589

Indsigelser til lokalplan nr. 315 boligområde på Puggårdsvej, Ullerup

Underskrifter fra Peder Bøgvads Vej, Ullerup:

Husnr.: 40

Dato: 2/4

Underskrift: 

Husnr.:

Dato:

Underskrift:

Husnr.:

Dato:

Underskrift:


14128070191C87590

Indsigelser til lokalplan nr. 315 boligområde på Puggårdsvej, Ullerup

Underskrifter fra Asser Jensens Vej, Ullerup:

Husnr.: 31

Dato: 20/4

Underskrift: 


Husnr.: 27

Dato: 20/4

Underskrift: Bente Pedersen 


Husnr.: 25

Dato: 20/4-14

Underskrift:  Jim B. Jørgensen

Husnr.: 23

Dato: 20/4-14

Underskrift:  Karin Ah

Husnr.: 19

Dato: 20.4.14

Underskrift: 

Husnr.: 17

Dato: 20/4-14

Underskrift: 

Husnr.: 158

Dato: 20.4.

Underskrift: 

Husnr.: 14

Dato: 20/4-14

Underskrift: 

Husnr.: 22

Dato: 20/4-14

Underskrift: 

Husnr.: 60

Dato: 20/4

Underskrift: 

Husnr.: 56

Dato: 20/4

Underskrift: 

Husnr.: 16

Dato: 26/4

Underskrift: 

14128070191C87591

Indsigelser til lokalplan nr. 315 boligområde på Puggårdsvej, Ullerup

Underskrifter fra Asser Jensens Vej, Ullerup:

Husnr.: 8

Dato: 19/4 - 2014

Underskrift: Steen J. Pedersen

Husnr.: 4

Dato: 20/4 - 2014

Underskrift: Kasper

Husnr.: 2

Dato: 27/4 - 14

Underskrift: Anub Hv

Husnr.: 6

Dato:

Underskrift: Wen Andersen

Husnr.:

Dato:

Underskrift:

Husnr.:

Dato:

Underskrift:

Indsigelser til lokalplan nr. 315 boligområde på Puggårdsvej, Ullerup

Underskrifter fra Asser Jensens Vej, Ullerup:

Husnr.: 64
Dato: 28/4-14
Underskrift: 

Husnr.: 66
Dato: 28/4-14
Underskrift: 

Husnr.: 68
Dato:
Underskrift: 

Husnr.: 70
Dato: 28/4 - 14
Underskrift: 

Husnr.: 72
Dato: 28/4-14
Underskrift: 

Husnr.:
Dato:
Underskrift:

Husnr.:
Dato:
Underskrift:

14128070191C87593

Indsigelser til lokalplan nr. 315 boligområde på Puggårdsvej, Ullerup

Underskrifter fra Asser Jensens Vej, Ullerup:

14128070191C87594

| |
|--|
| Husnr.: 33 |
| Dato: 20/4-2014 |
| Underskrift:  |
| Husnr.: 35 |
| Dato: 20/4-14 |
| Underskrift:  |
| Husnr.: 3 |
| Dato: 20/4 2014 |
| Underskrift:  |
| Husnr.: 45 |
| Dato: 20/4-14 |
| Underskrift: Brian Henningsen |
| Husnr.: 41 |
| Dato: 20/4-14 |
| Underskrift:  |
| Husnr.: 43 |
| Dato: 20/4 |
| Underskrift: P. Henningsen |
| Husnr.: 13 |
| Dato: 20/4 |
| Underskrift:  |
| Husnr.: 9 |
| Dato: 20/4 |
| Underskrift: Jakob O. Pedersen |
| Husnr.: 11 |
| Dato: 20/4 |
| Underskrift: Anya O. Jensen |
| Husnr.: 5 |
| Dato: 20/4 |
| Underskrift: Freja Friis Elliott |
| Husnr.: 62 |
| Dato: 20/4-14 |
| Underskrift:  |
| Husnr.: 38 |
| Dato: 20/4-14 |
| Underskrift: Anne Mette Augustinusson |

Indsigelser til lokalplan nr. 315 boligområde på Puggårdsvej, Ullerup

Underskrifter fra Asser Jensens Vej, Ullerup:

Husnr.: 42
Dato: 20/04/2014
Underskrift: *Børge Pedersen*

Husnr.: 46
Dato: 20/4-14
Underskrift: *Børge Pedersen*

Husnr.: 50
Dato: 20/4-14
Underskrift: *Ulla Jensen*

Husnr.:
Dato:
Underskrift:

Husnr.:
Dato:
Underskrift:

14128070191C87595

Indsigelser til lokalplan nr. 315 boligområde på Puggårdsvej, Ullerup

Underskrifter fra Asser Jensens Vej, Ullerup:


Husnr.: 78

Dato: 28/4-14

Underskrift: 

Husnr.: 80

Dato: 28/4-14

Underskrift: 

Husnr.: 76

Dato: 28/4-14

Underskrift: 


Husnr.: 82

Dato: 28/4-14

Underskrift: 

Husnr.: 84

Dato: 28/4-14

Underskrift: 

Husnr.: 88

Dato: 28/4-14

Underskrift: 

Husnr.: 78

Dato: 28/4-2014

Underskrift: 

Husnr.:

Dato:

Underskrift:

Husnr.:

Dato:

Underskrift:

Husnr.:

Dato:

Underskrift:

Husnr.:

Dato:

Underskrift:

Husnr.:

Dato:

Underskrift:

14128070191C87596