



Facade, opstalt set fra hal 4, mål 1:100

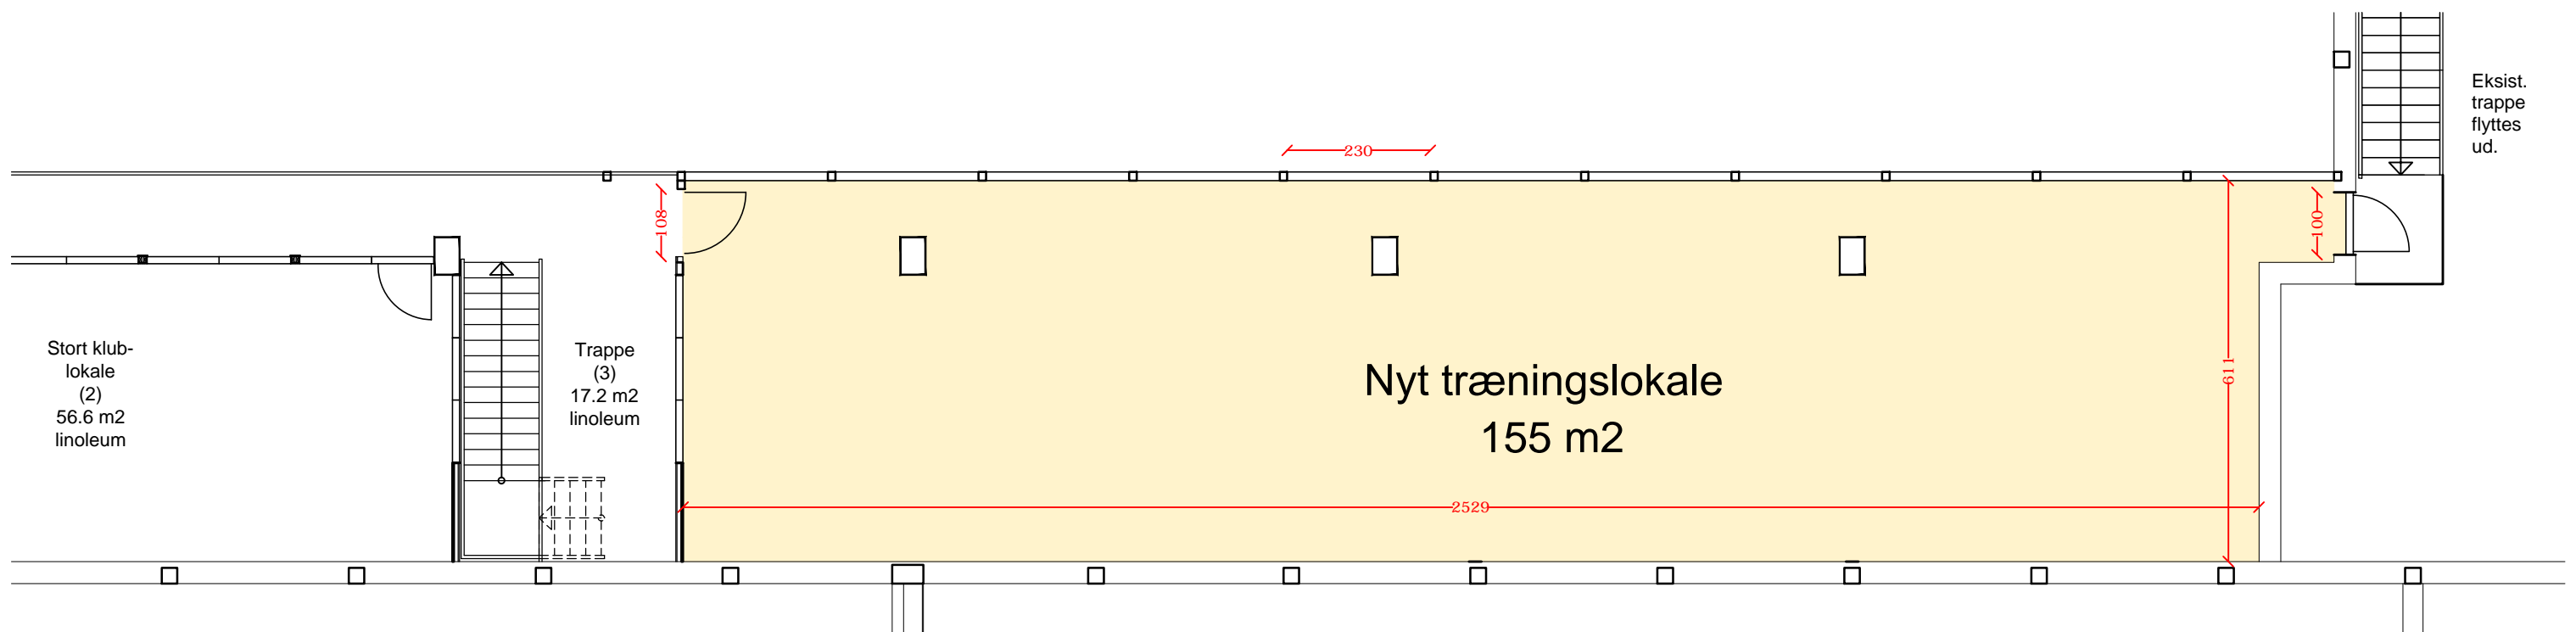


Plan, indskudt etage, mål 1:100
(udsnit mod øst)

Denne tegning er vejledende i forbindelse med tilbudsindhentning. Mål skal tages og kontrolleres på stedet.

FIC - FREDERICIA IDRÆTSCENTER			
HAL 4 - UDVIDELSE AF INDSKUDT DÆK - 2014			
TEGNING: PLAN, INDSKUDT ETAGE	FASE: SKITSE	1	
DATO: 03-03-2014	MÅL: 1:100		
 Thomas Thomsen, arkitekt - danskeark • Bøgskovvej 9, 7000 Fredericia • tlf-7595 8059 fax-7595 8110			

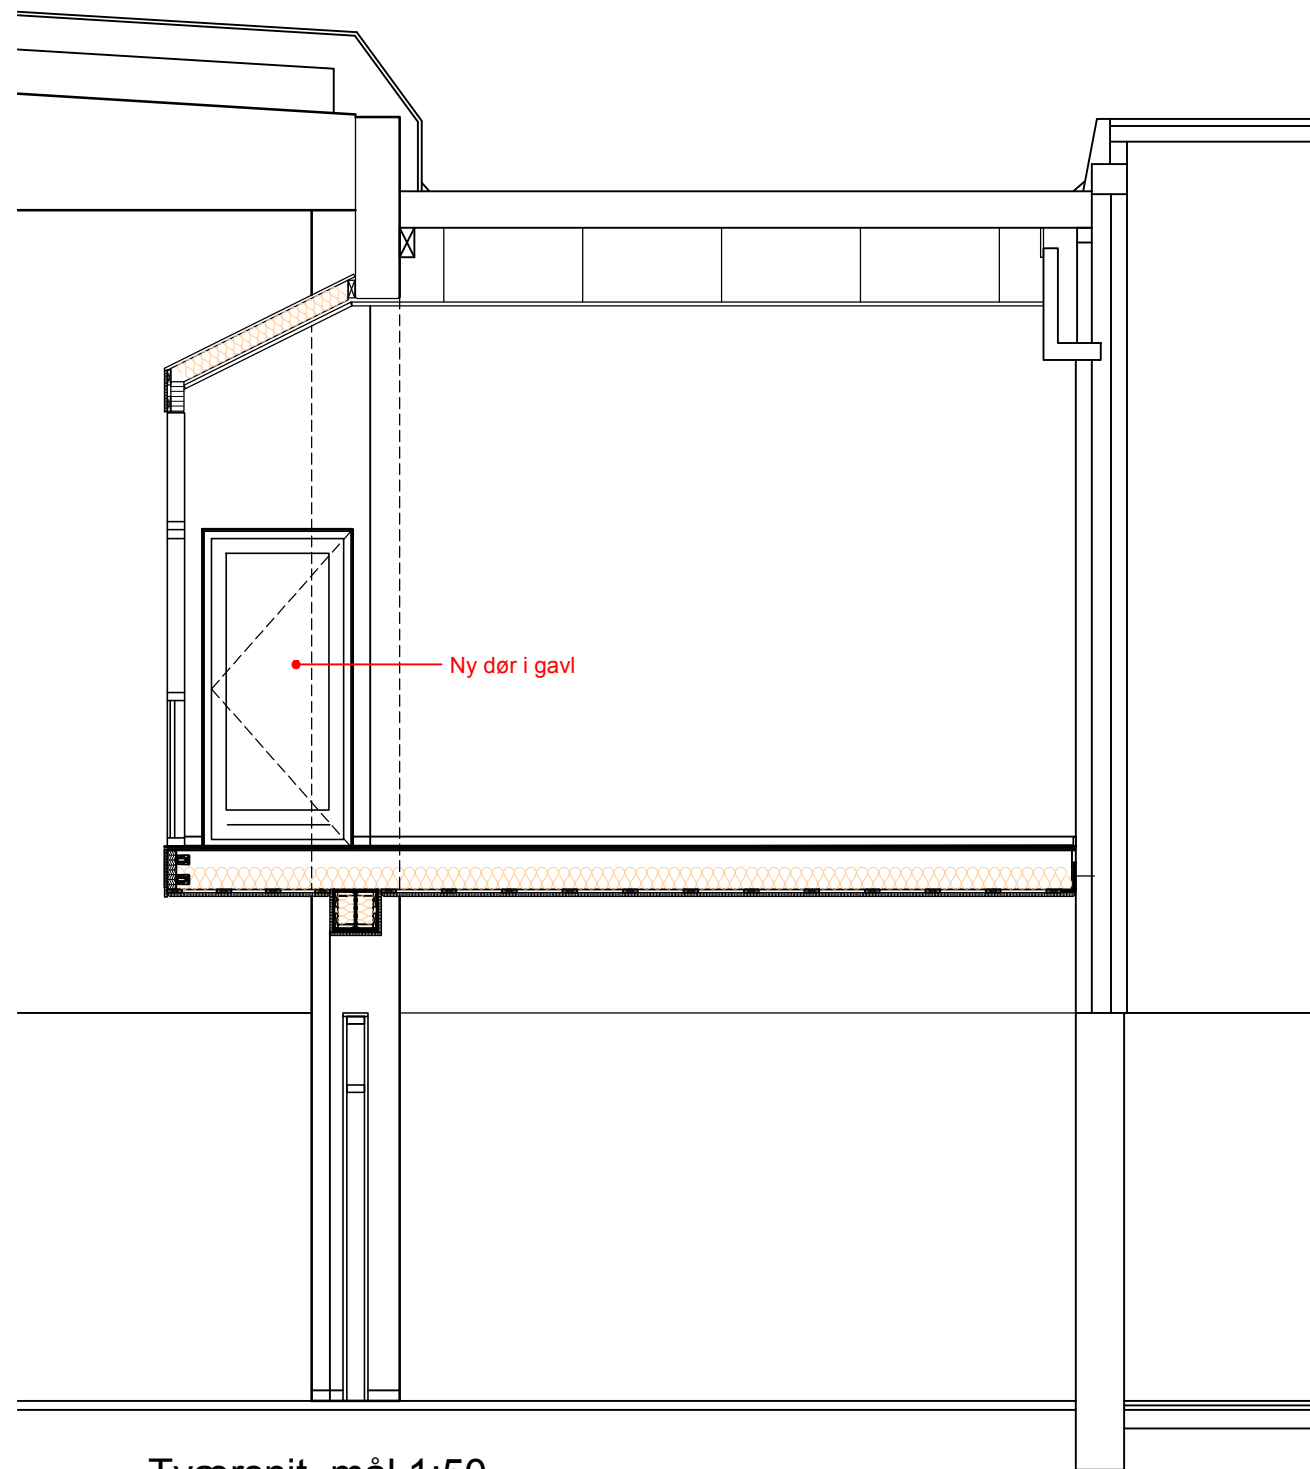

Tværsnit, mål 1:50

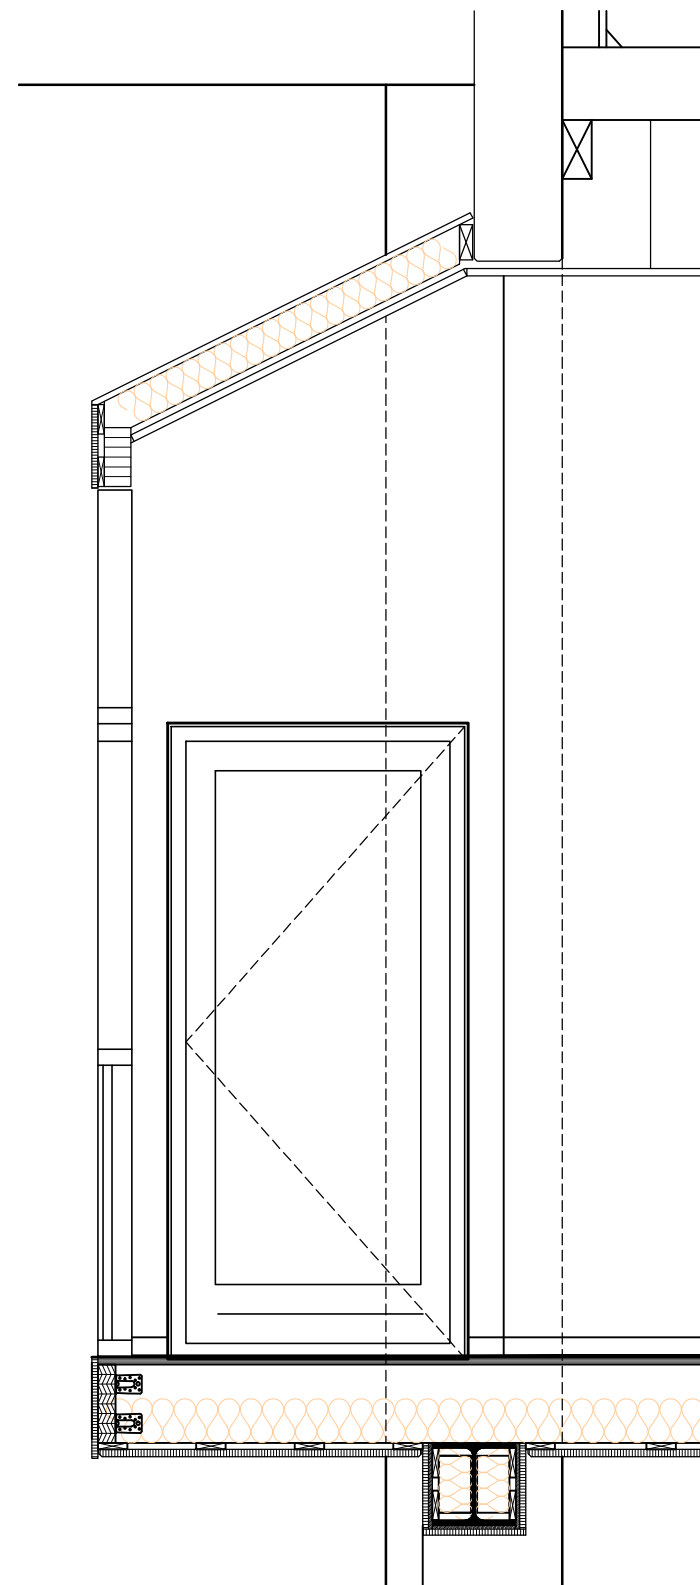

Delsnit, mål 1:25

Denne tegning er vejledende i forbindelse med tilbudsindhentning. Mål skal tages og kontrolleres på stedet.

FIC - FREDERICIA IDRÆTSCENTER

HAL 4 - UDVIDELSE AF INDSKUDT DÆK - 2014

TEGNING: TVÆRSNIT

FASE: SKITSE

DATO: 26-02-2014

MÅL: 1:50/25

REV.:



2