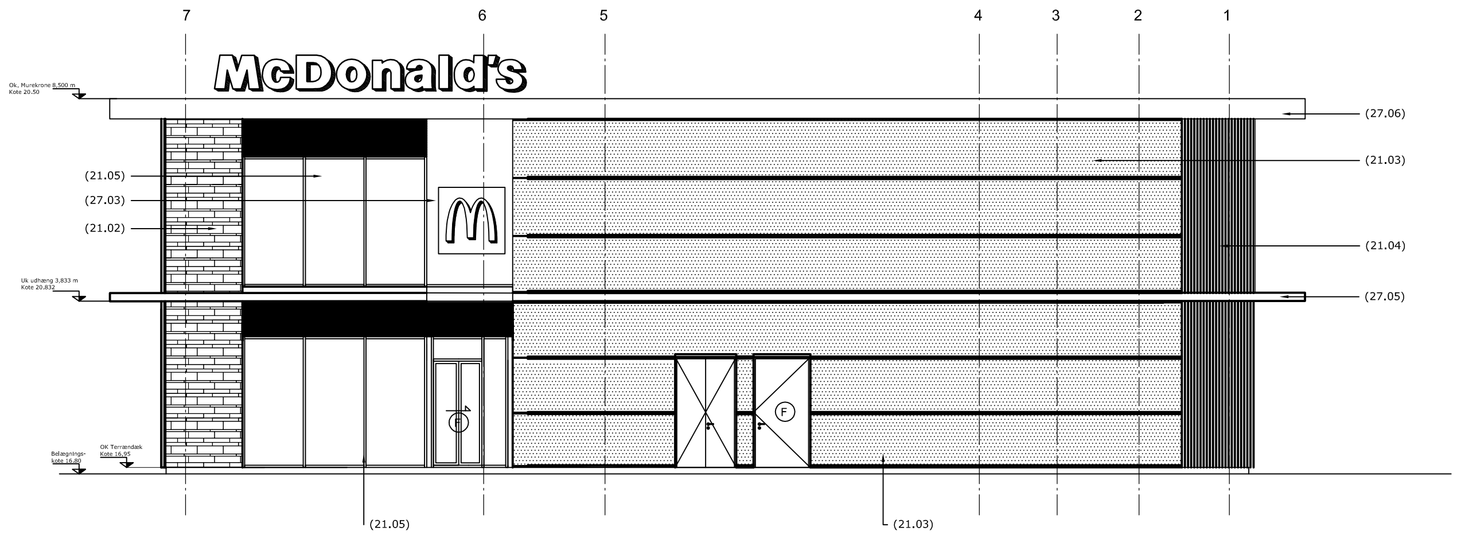

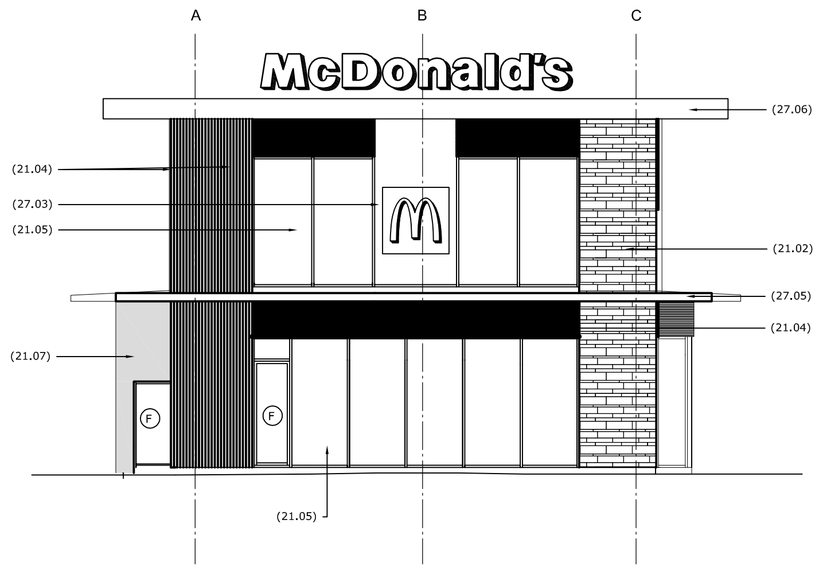

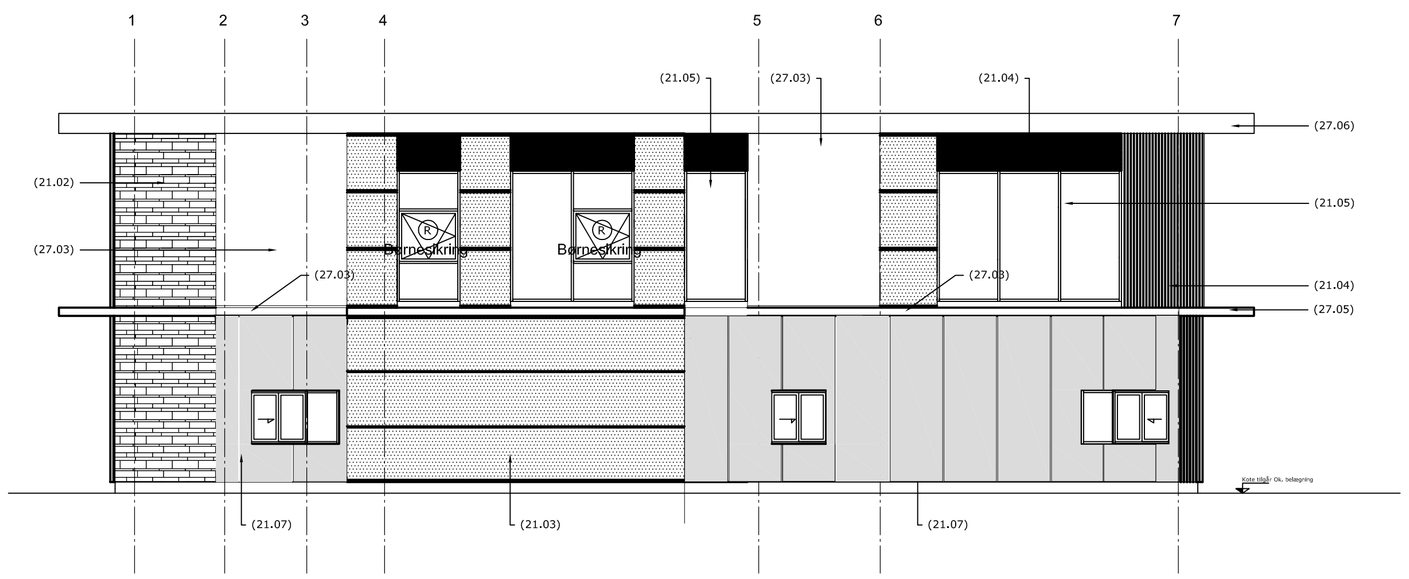

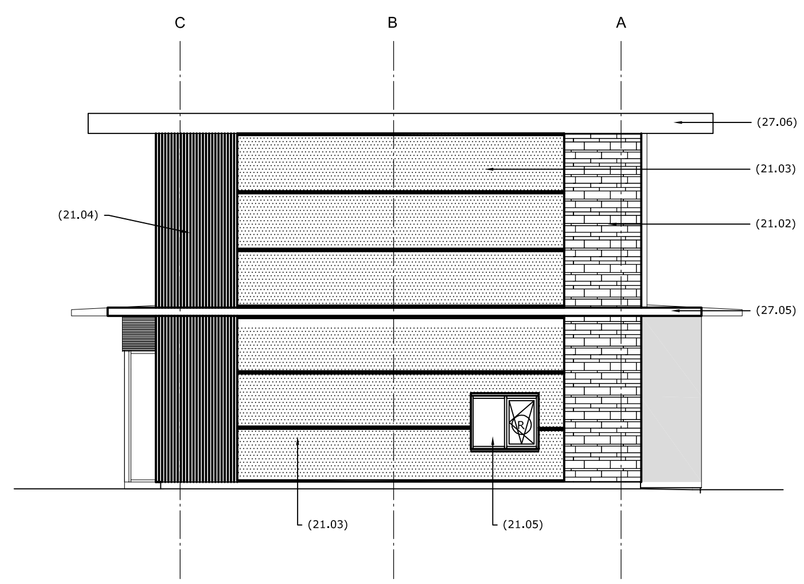

(21.02)	Hjørne-skjold af naturfliser: Udføres i Pietra Di Luserna natur-sten fliser fra Graniti Fiandre Udføres iht. McDonalds Guidlines-Folder 2009 V2,0
(21.03)	Trespa-Meteon facade udsmykning imellem sokkel og tagudhæng: Udføres i 8 mm ITALIAN ALNUT fineré plader i alu-rammer type og farve som vinduespartierne. Udføres iht. McDonalds Guidlines-Folder 2009 V2,0
(21.04)	Træ-skjold ved hjørner samt ovenover vinduespartierne stueetagen: Udføres i tørt Douglas Pine, farve E840 45T. Udføres iht. McDonalds Guidlines-Folder 2009 V2,0. Hjørne udføres følgende: Doglas Pine lister 72x72mm. Afstand imellem hinanden på 72 mm, opsættes på 18 mm vandfast krydsfiner eller lignende, der udføres lodrette afstandslister 19x45mm pr. ca. 600 mm. træet farvelægges iht. ovenstående farvevalg. Ovenover vinduespartierne udføres ligeledes med 20 mm Doglas Pine lister i afstand imellem hinanden på 20 mm,18 mm vandfast krydsfiner eller lignende, der udføres lodrette afstandslister 19x45mm pr. ca. 600 mm.
(21.05)	Alupartier og stålpartier - udføres iht. McD. Byggeprogrammet Marts 2013, farve antracit grå Ral 7022. U-værdi iht. Energiberegning
(21.07)	Let ydervæg ved Drive-In kanap - 2,5 mm Våderums gipsplader, 15 mm vandfast krydsfiner, 45x45 mm reglar T1 Høvlet og 45 mm. mineraluld, Dampspærre, 45x150 mm Reglar T1 høvlet inkl. 150 mm mineraluld, 9 mm Internit Windstopper, 25x45 mm høvlet afstandslister, 4 mm Alco-bond farve ral 7022, Antracit-grå. - U-værdi iht. Energiberegning
(27.03)	Udhæng i hvid-beklædning ved Drive-In Zone og ved entredørene: Udføres i 3-4 mm Acobond-plader i farve Hvid-McD. RAL 9010. Udføres iht. McDonalds Guidlines-Folder 2009 V2,0
(27.04)	Udhæng i Koksgrå-beklædning: Udføres i 3-4 mm Alu-plader i farve antracitgrå-McD. RAL 7022. Udføres iht. McDonalds Guidlines-Folder 2009 V2,0
(27.05)	Udhæng i træliste-beklædning: Udføres i 4 mm Alu-plader som alcubond i farve ITALIA WALNUT RAL 8003. Udføres iht. McDonalds Guidlines - Folder 2009 V2,0
(27.06)	Tagudhæng i McD. grøn - Udføres i 3-4 mm Alu-plader i farve Mørkgrøn-McD. RAL 6007. Udføres iht. McDonalds Guidlines-Folder 2009 V2,0

Bilag 2: Facadetegning