

Udvidelse af Hotel Fredericia



Visualisering af facade mod vest - set fra Vestre Ringvej

Side:	Emne:
2	Oversigtsplan
3	Etageplan
4	Kælderplan
5	Kælderplan - events mv.
6	Indretning- og lejlighedsplan
7	Facader mod øst, syd og vest + Principsnit
8-10	Visualiseringer
11	Arealopgørelse



Udvidelse af Hotel Fredericia



Udsigt mod syd-øst - fra konferencefaciliteter i underetage




Udsigt mod syd - fra konferencefaciliteter i underetage

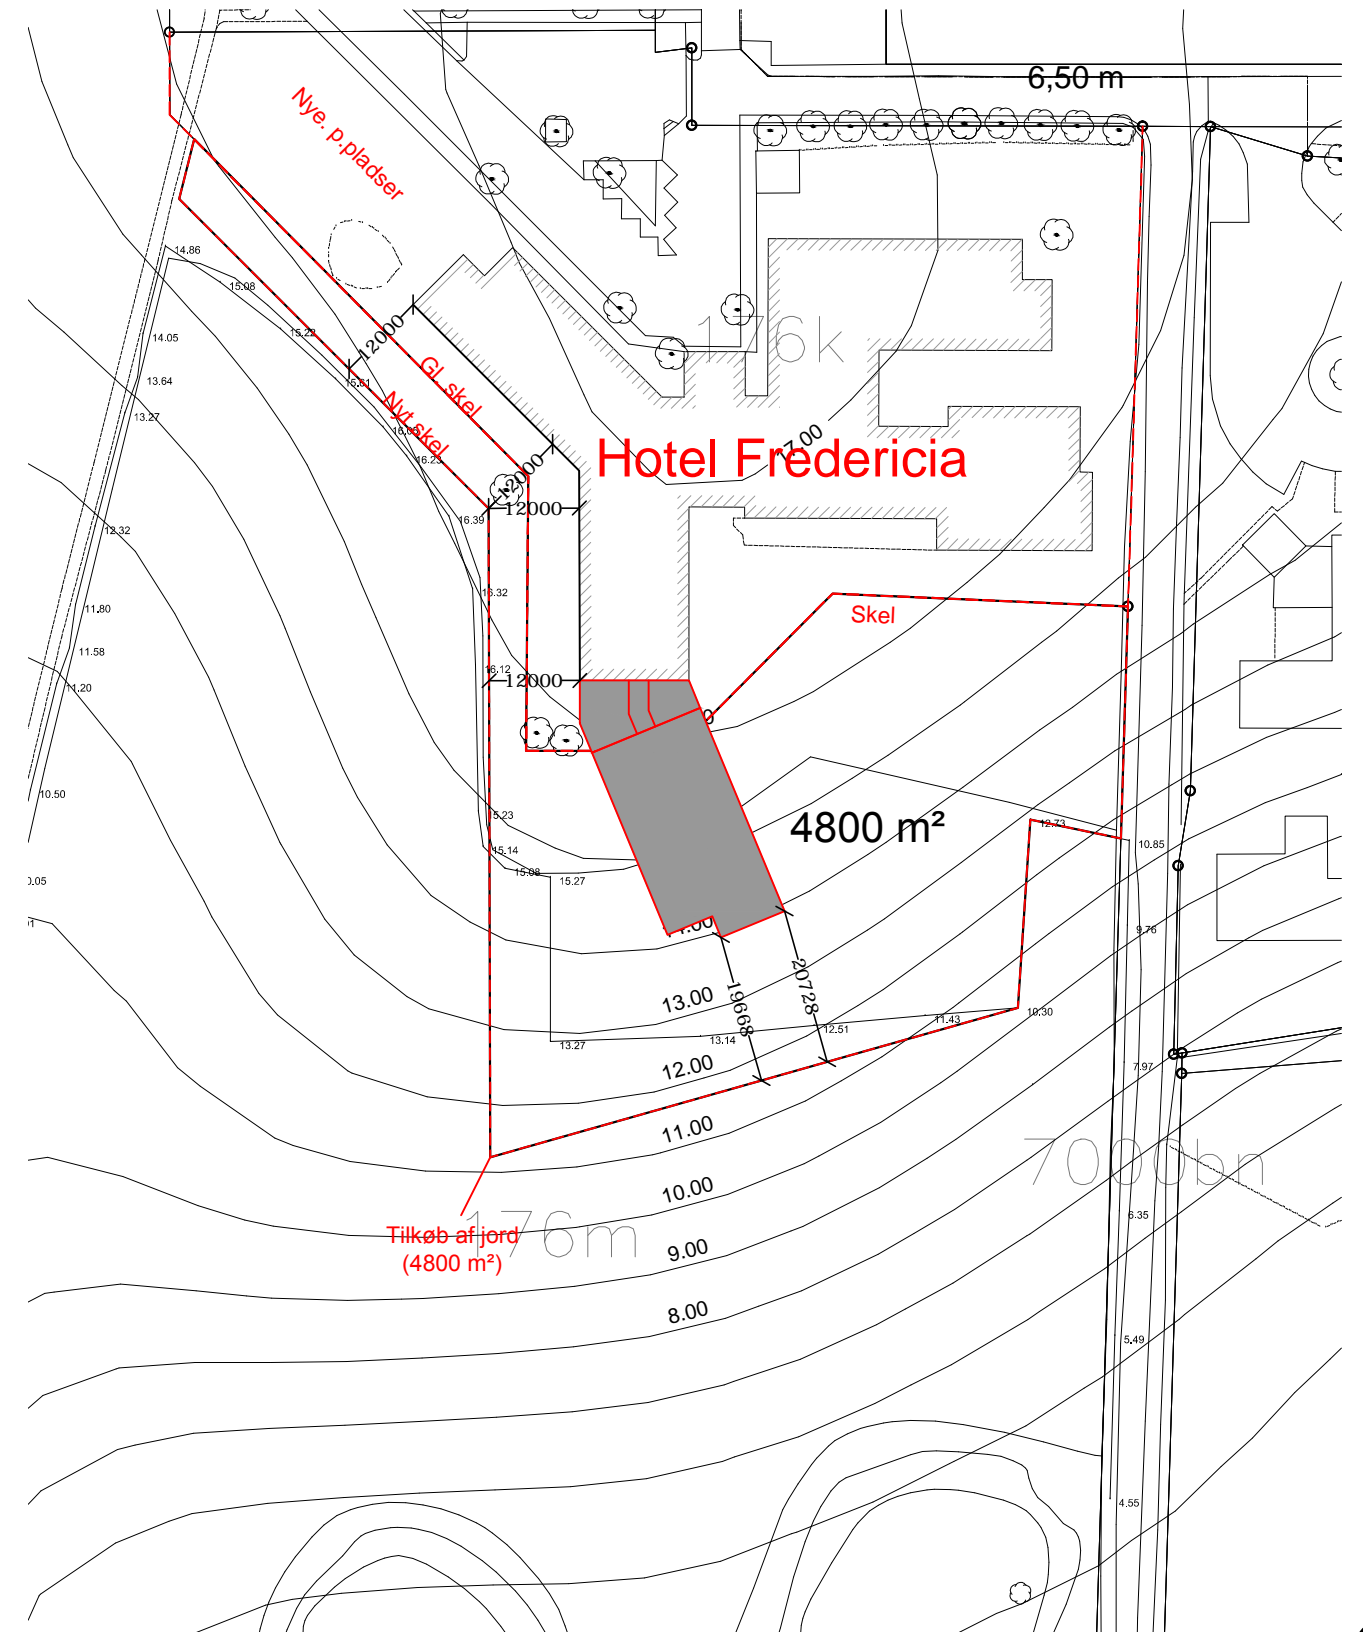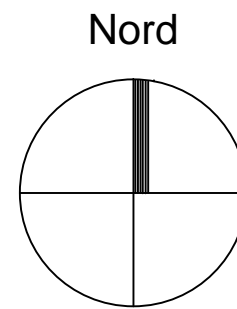

Oversigtsplan, mål 1:1000

Udvidelse af Hotel Fredericia

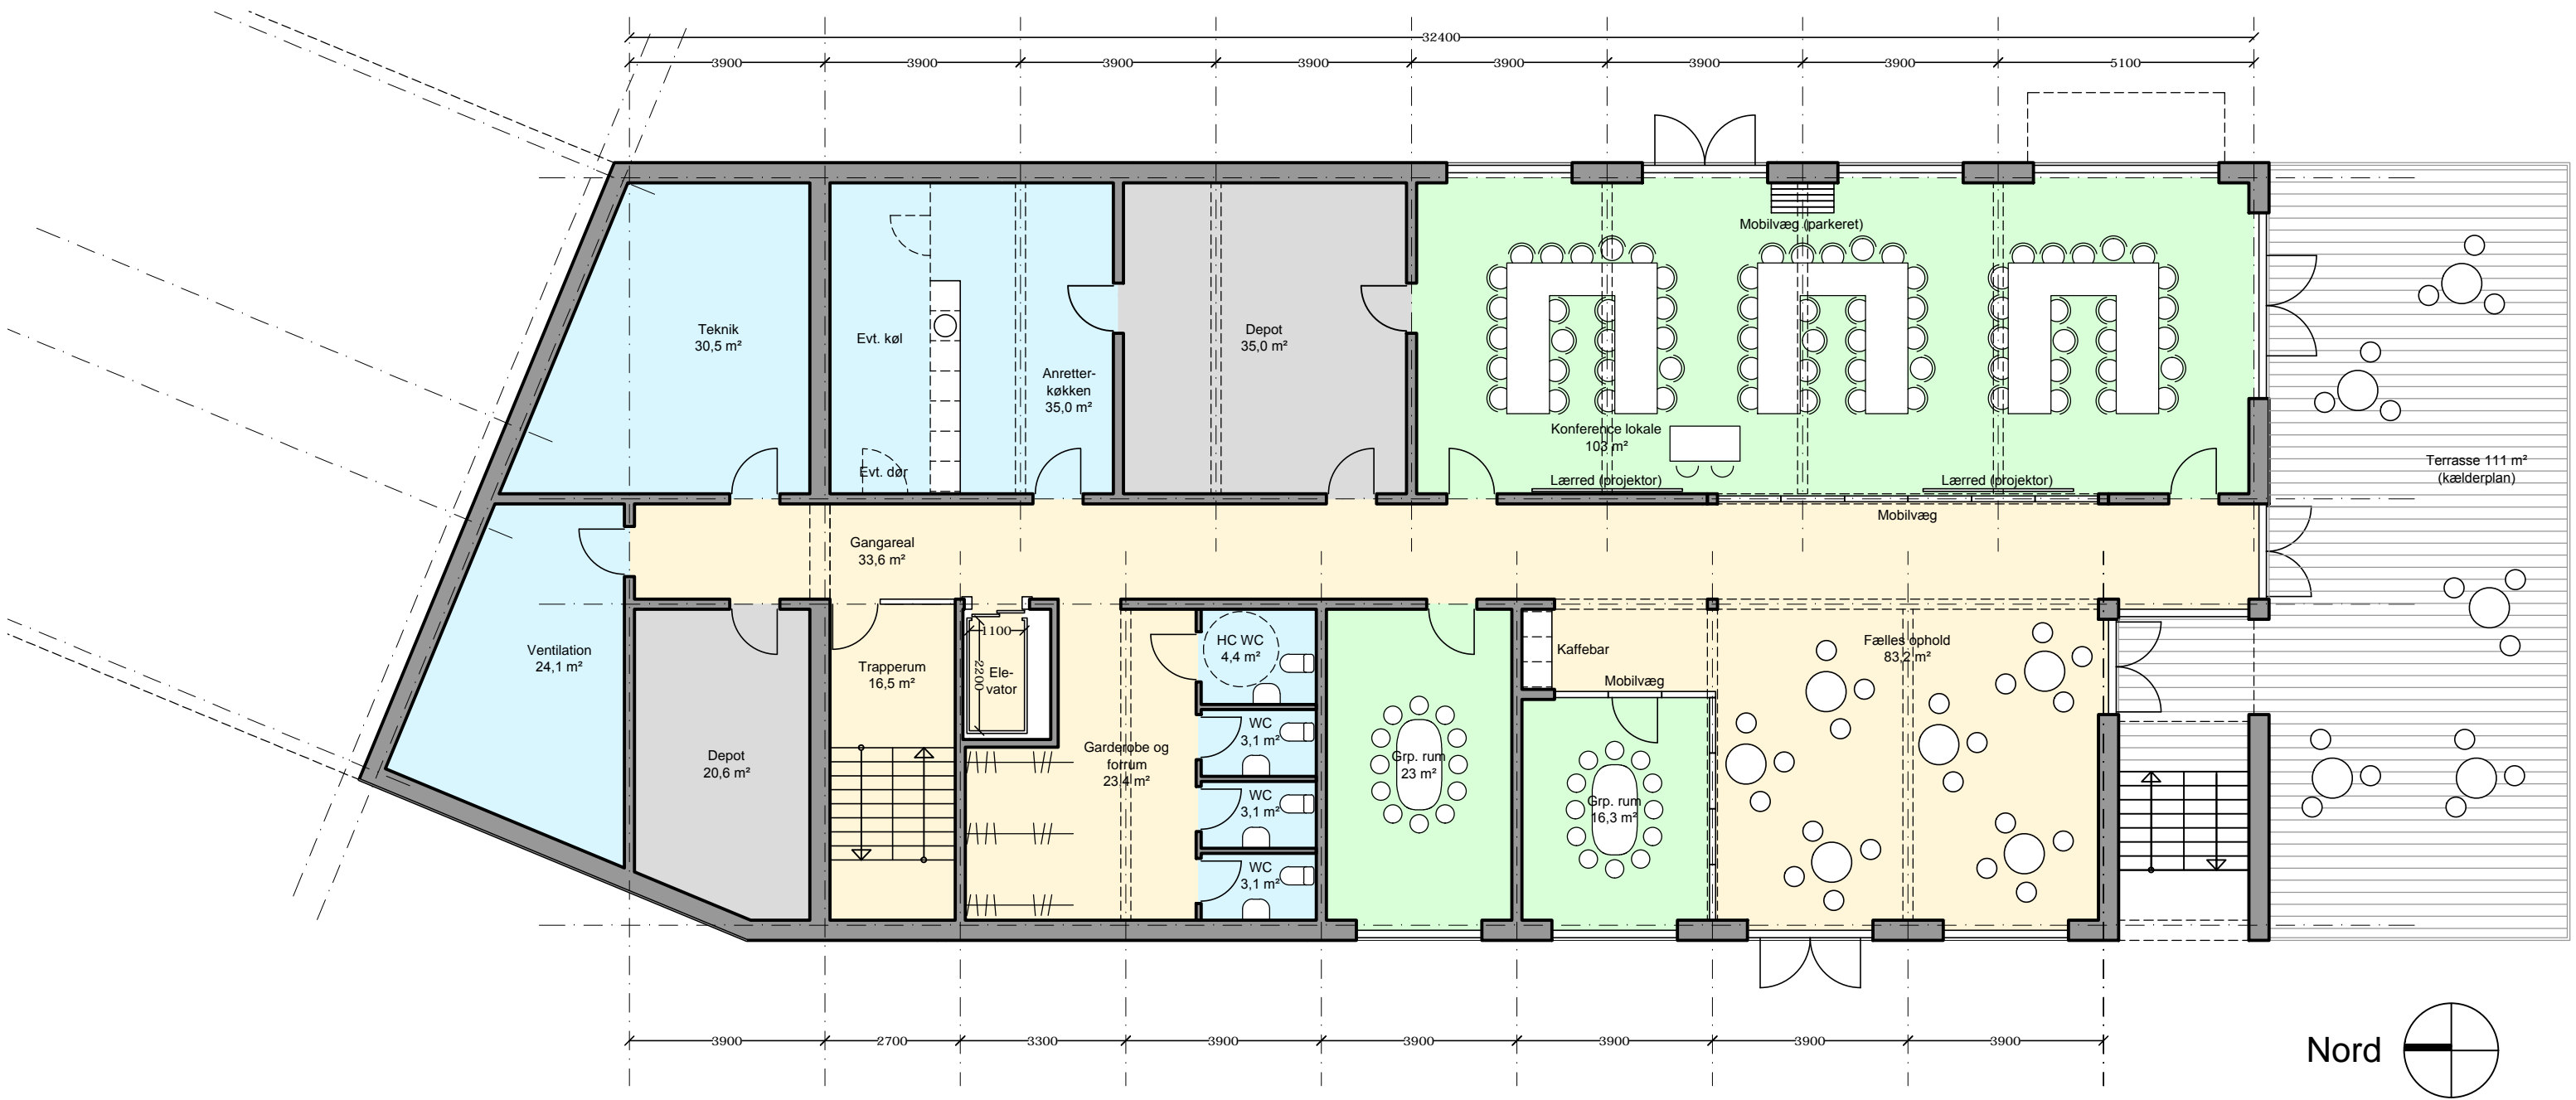

Kælderplan, mål 1:125


Kælderplan

4

Halberg Hotels A/S
 Hotel Fredericia A/S
 Vestre Ringvej 96, 7000 Fredericia
 Forslag: 13-07-2015



Udvidelse af Hotel Fredericia

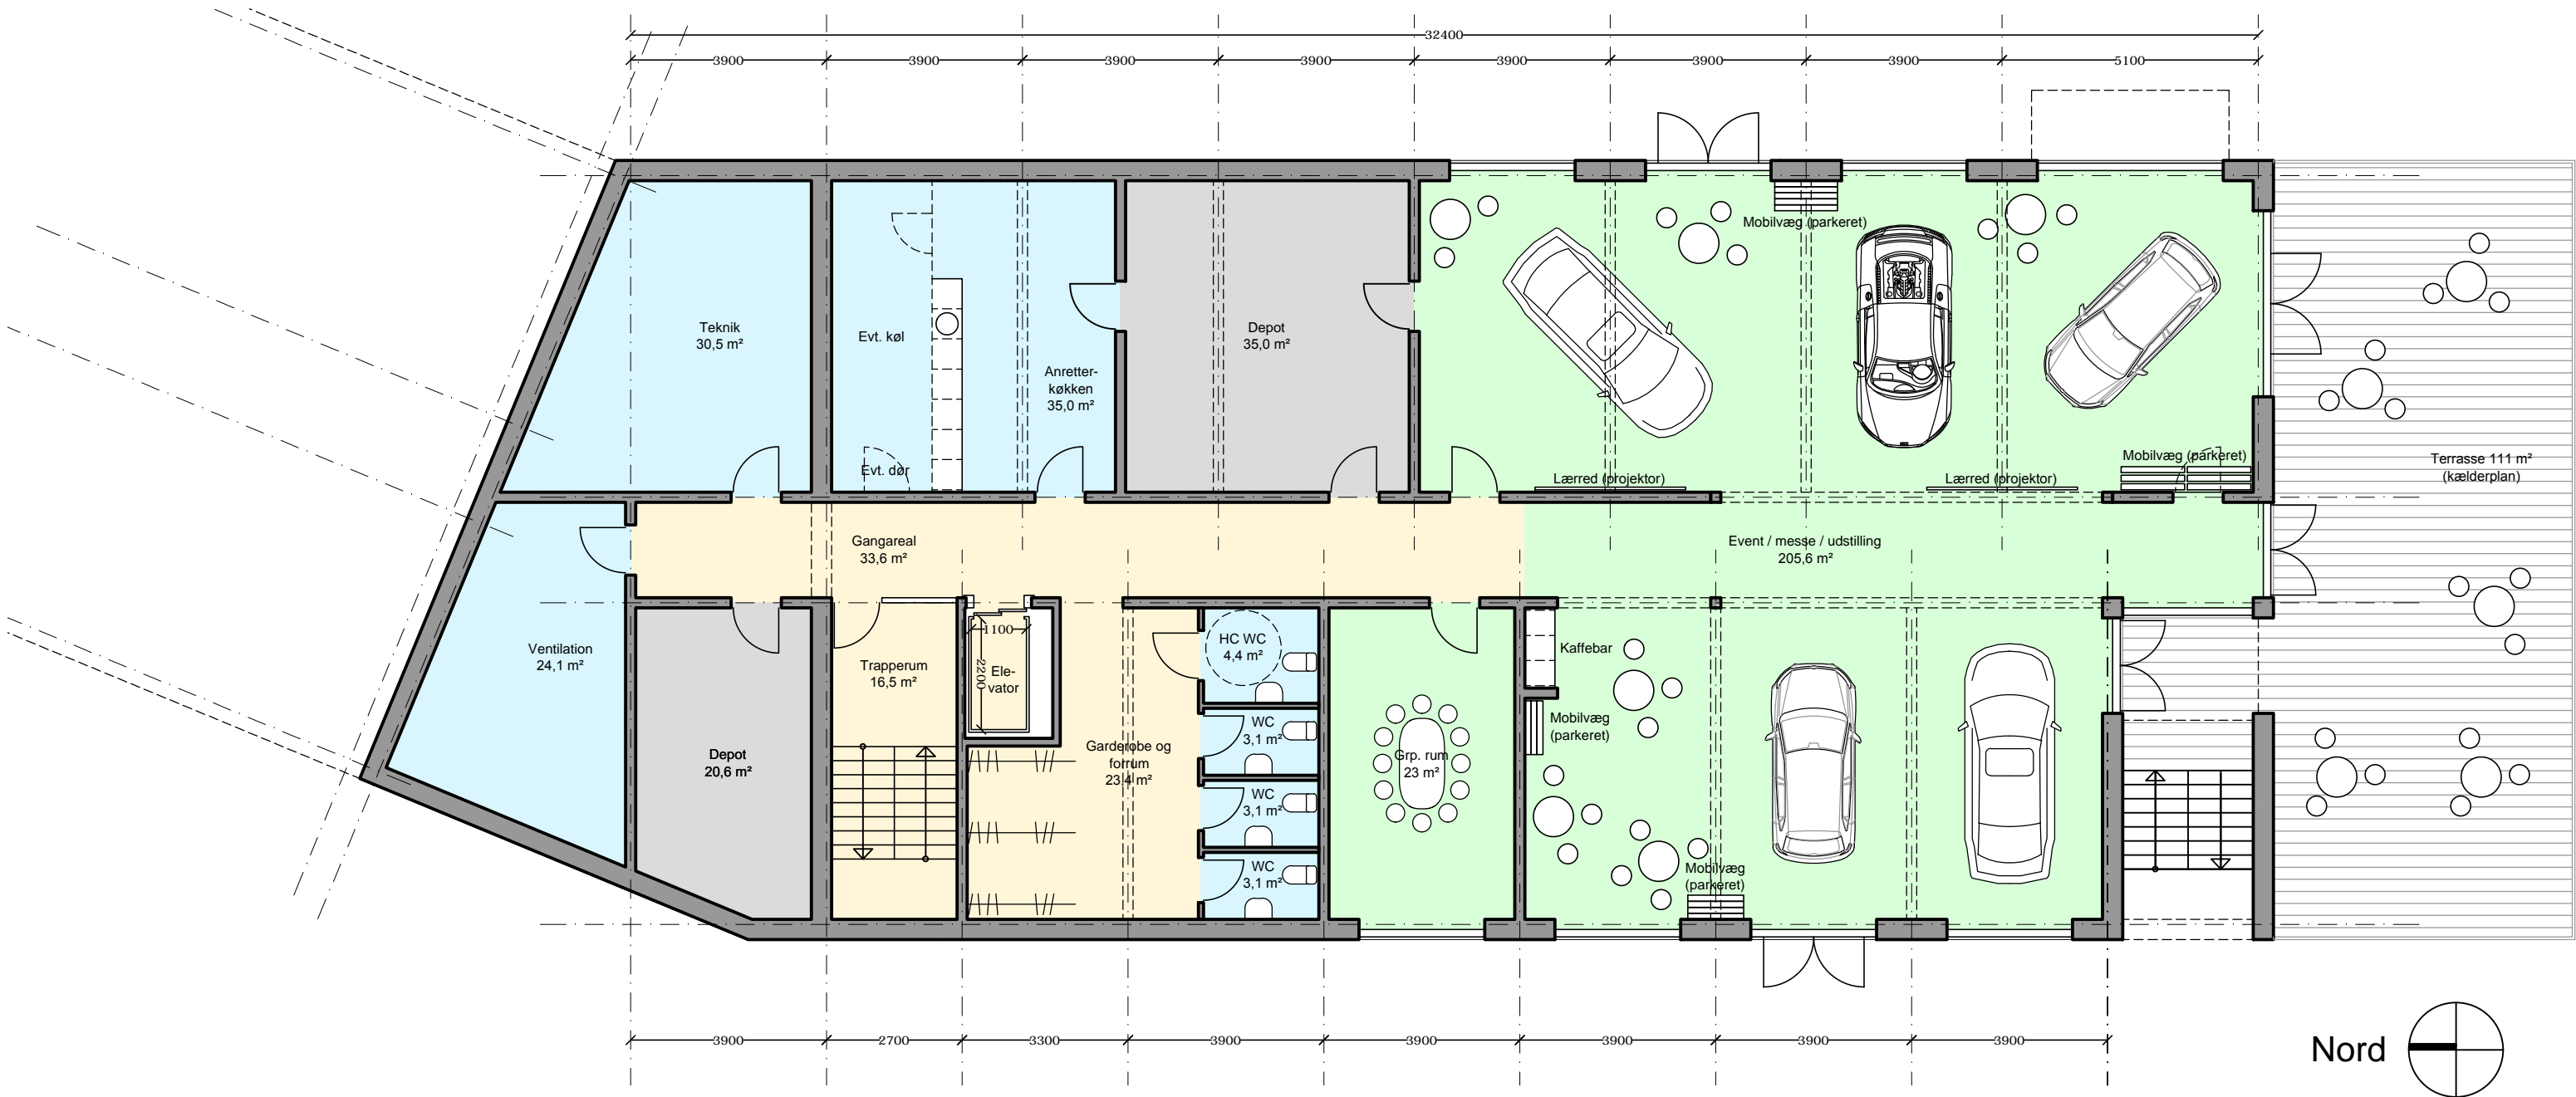

Kælderplan, mål 1:125

Kælderplan - events mv.

5

Halberg Hotels A/S
 Hotel Fredericia A/S
 Vestre Ringvej 96, 7000 Fredericia
 Forslag: 13-07-2015




Udvidelse af Hotel Fredericia




Indretningsplan, mål 1:50

Type 24
24 m²

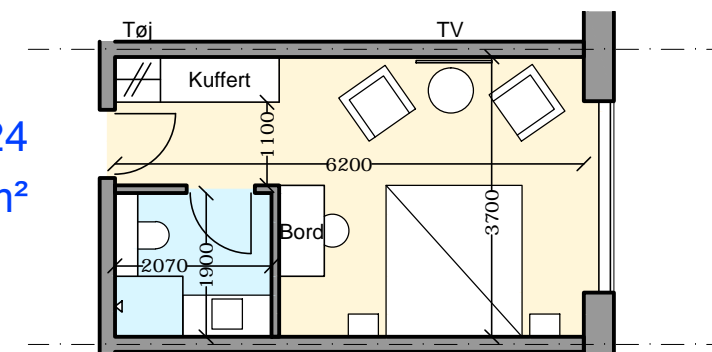


Type 32
32 m²

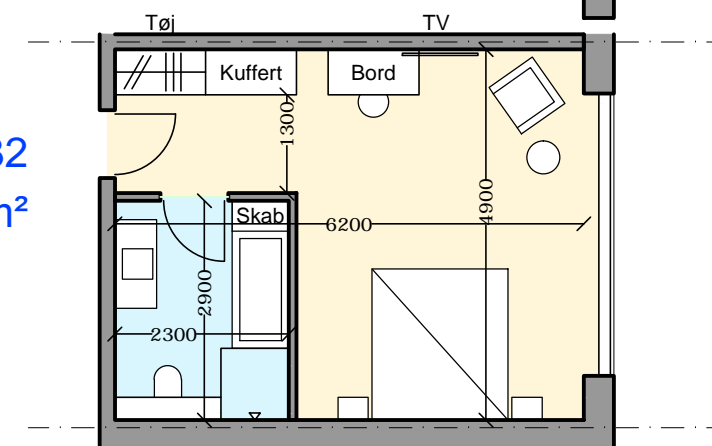


Lejlighedsplan, mål 1:100


Udvidelse af Hotel Fredericia

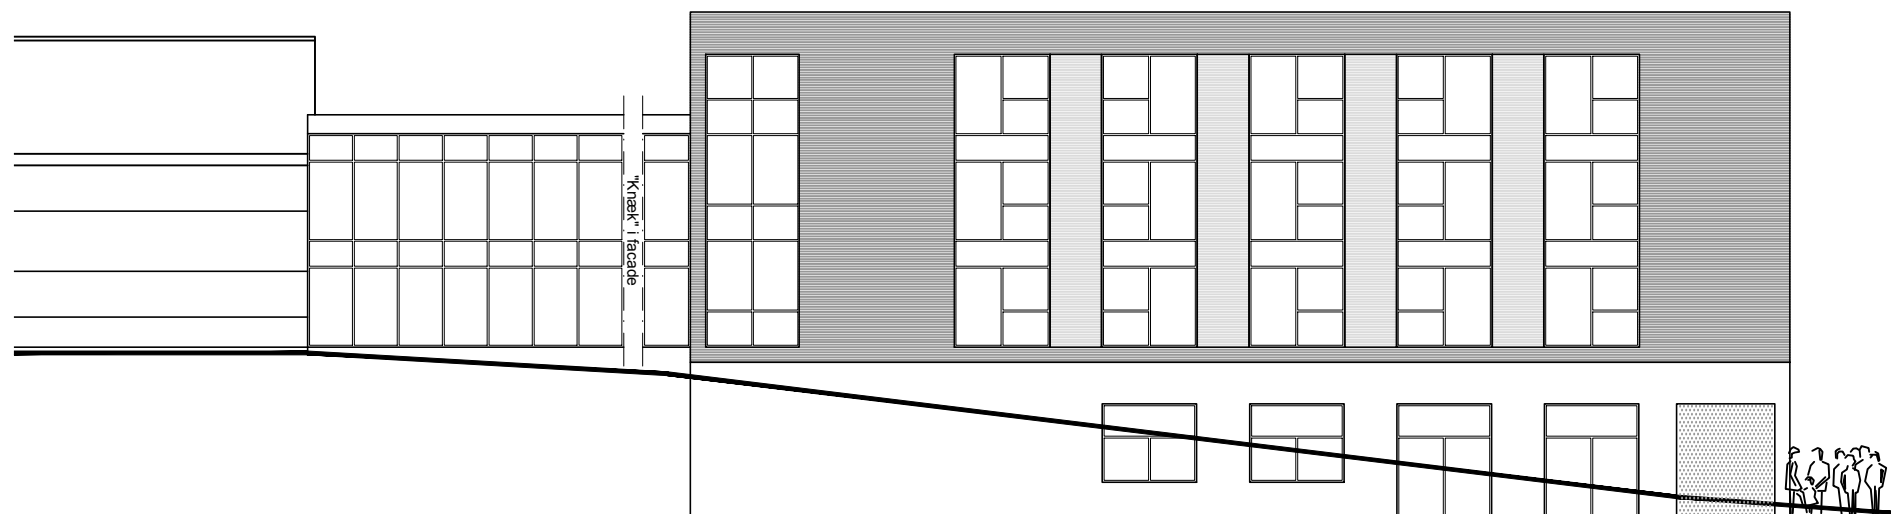


Facade mod vest, mål 1:200

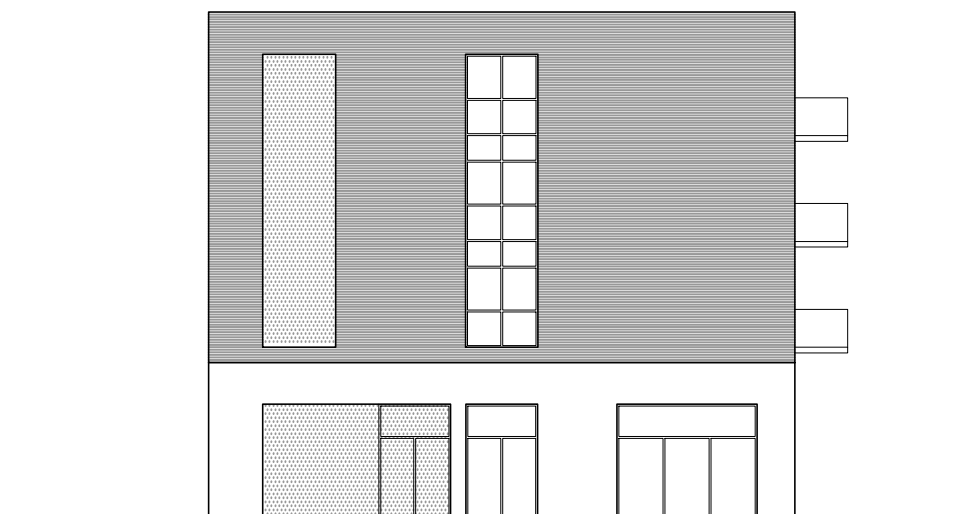

Facade mod syd, mål 1:200

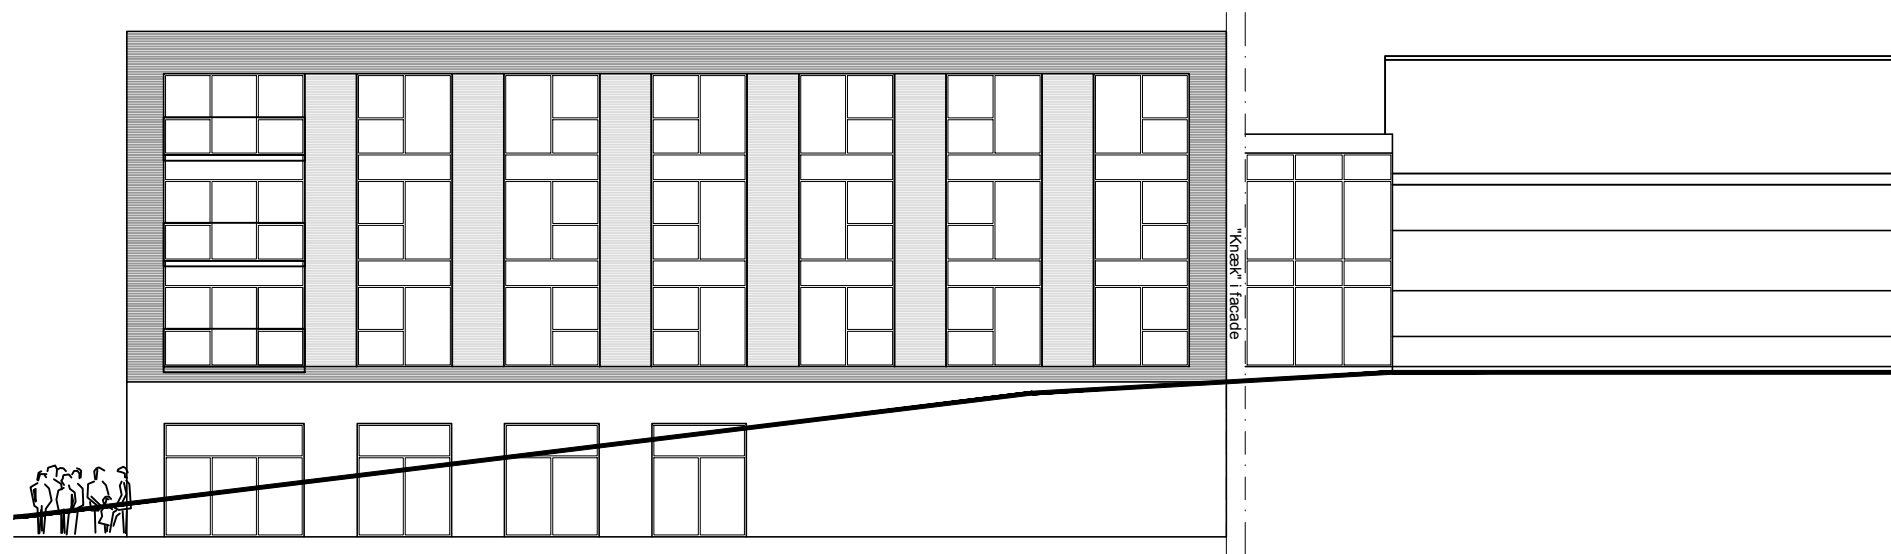

Facade mod øst, mål 1:200

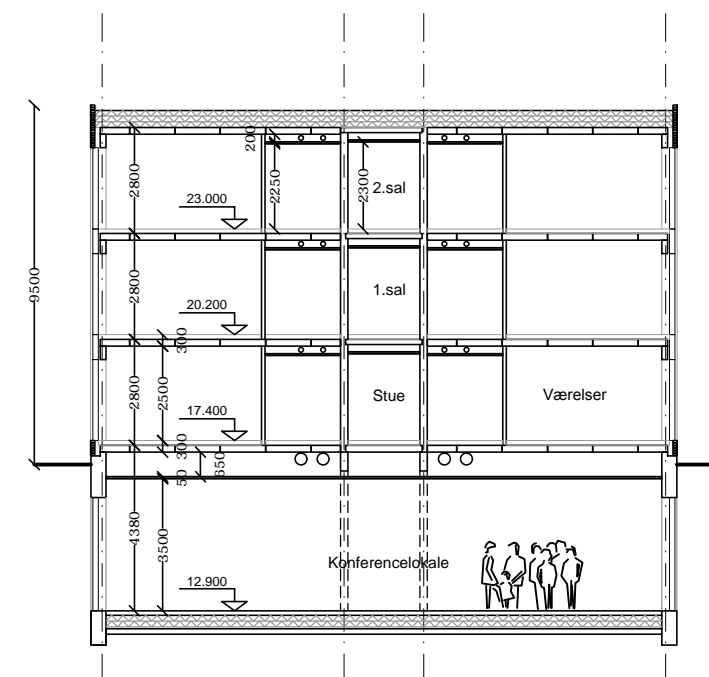

Principsnit, mål 1:200

7

Facader mod øst, syd og vest + Principsnit

Halberg Hotels A/S
Hotel Fredericia A/S
Vestre Ringvej 96, 7000 Fredericia
Forslag: 13-07-2015



Udvidelse af Hotel Fredericia



Visualisering af facade mod vest - set fra Vestre Ringvej



Visualisering af facade mod øst - set fra eksisterende terrasse mod syd

Udvidelse af Hotel Fredericia

Bygning i 3 etager "Vinklet" model	
AREALOPGØRELSE	
Eksisterende arealer:	
Grundareal	7.645,0 m ²
Etageareal	3.377,0 m ²
Bebyggelsesprocent	44,2 %
(Derudover kælder)	786,0 m ²
Tilbygning areal:	
Stueetagen	431,9 m ²
1. sal	431,9 m ²
2. sal	431,9 m ²
Mellembygning (stue og 1. sal inkl. rygerum)	113,4 m ²
Samlet tilbygget etageareal	1.409,1 m ²
(Derudover kælder)	492,3 m ²
Fremtidig bebyggelses procent:	
Tilkøb af grund	4.800,0 m ²
Eksisterende grundareal	7.645,0 m ²
Samlet grundareal	12.445,0 m ²
Eksisterende etageareal	3.377,0 m ²
Tilbygget etageareal	1.409,1 m ²
Samlet etageareal	4.786,1 m ²
Bebyggelsesprocent	38,5 %



Visualisering af facade mod vest - set fra Vestre Ringvej



Visualisering af facade mod øst - set fra eksisterende terrasse mod syd