
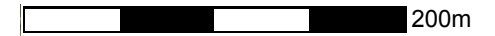


Anmodning om igangsætning af ny lokalplanlægning for det nuværende kolonihaveområde ved Egeskovvej

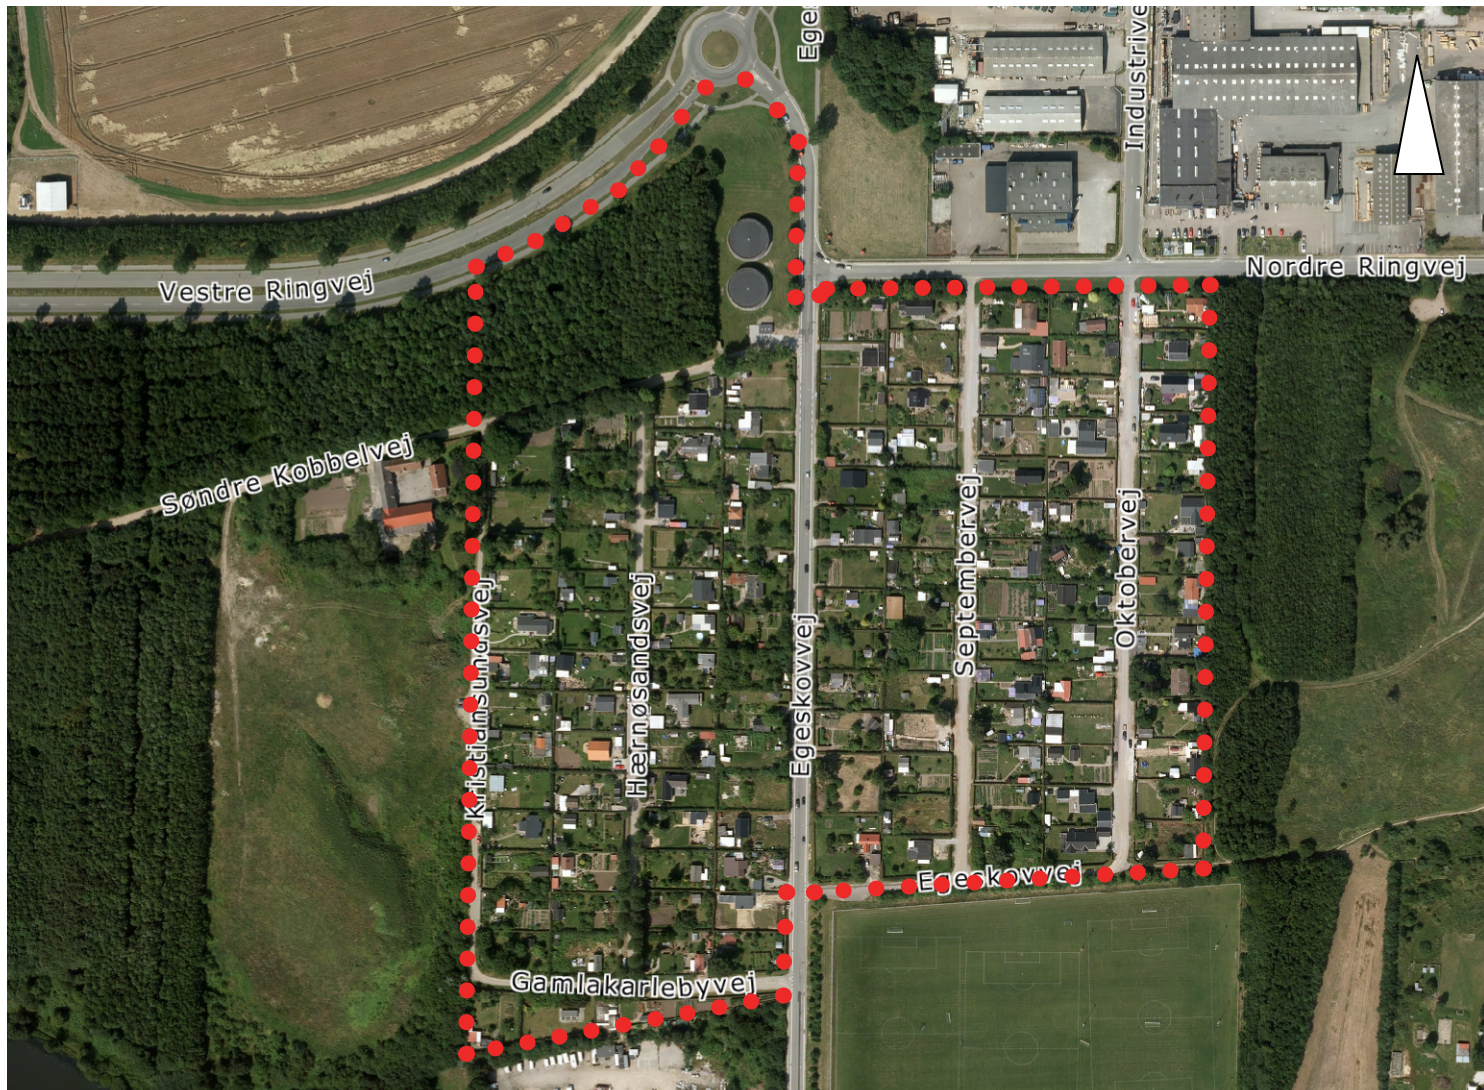


Målestok: 1: 4000

Dato: 8. juli 2015

Signaturforklaring

- Lokalplanafgrænsning

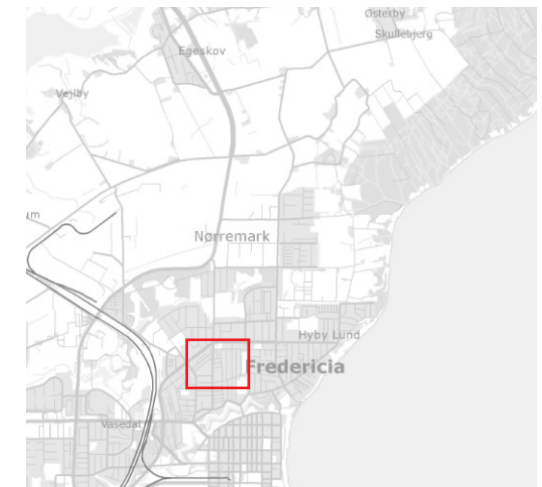

FREDERICIA
KOMMUNE