


## 1. SAL PLAN - FORLAG

① Kontrolbord, foreløbig afsat 2,4 x 2,4 meter gulvplads

### Forslag til ombygning af administrationsbygning FREDERICIA KOMMUNE ◦ Prangervej 7 ◦ 7000 Fredericia


TEGNING: 1. SALSPLAN, INDRETNINGSFORSLAG	FASE: SKITSE	2
DATO: 22-10-2015	MÅL: 1:100	

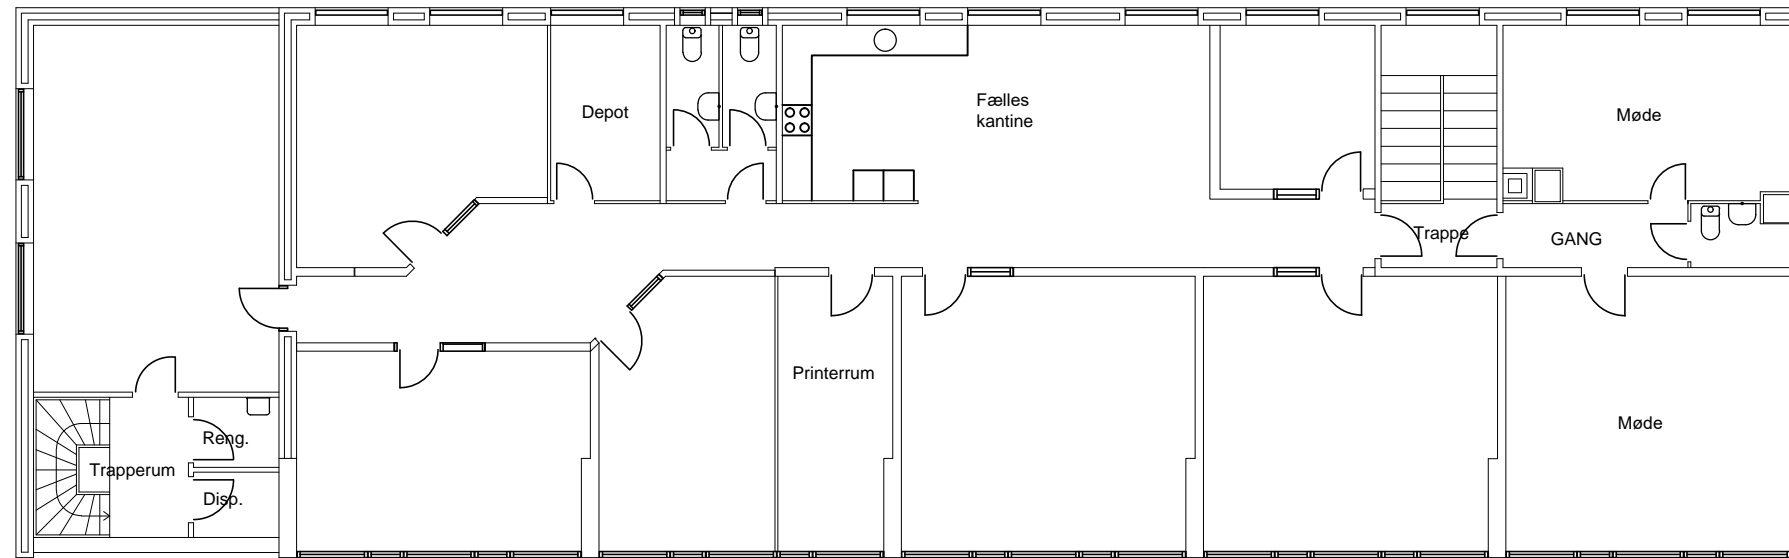

# 1. SAL PLAN

MÅLESTOK 1:150

Optegning eksisterende forhold

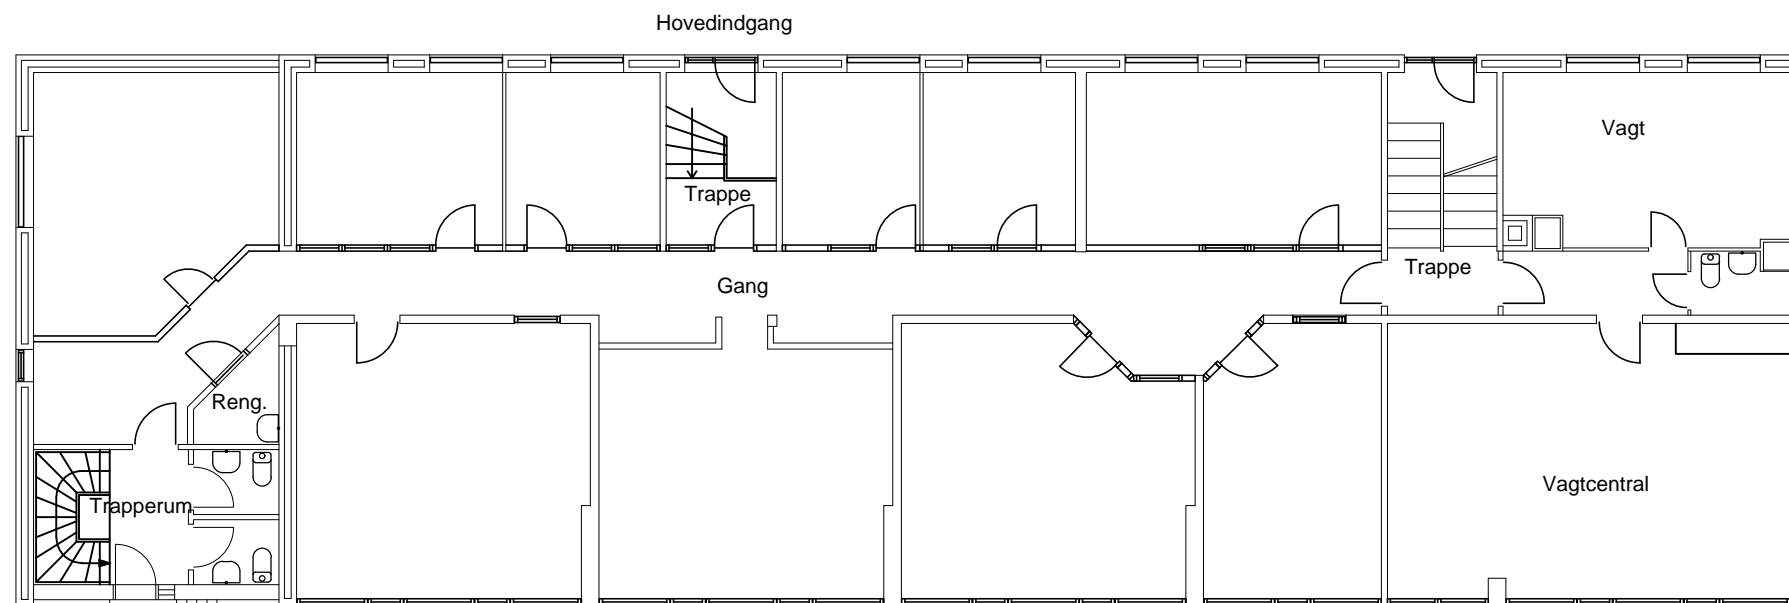

# STUEPLAN

MÅLESTOK 1:150

Optegning eksisterende forhold

## Forslag til ombygning af administrationsbygning FREDERICIA KOMMUNE ◦ Prangervej 7 ◦ 7000 Fredericia

TEGNING: EKSIST. FORHOLD, STUE OG 1. SALSPLAN


FASE: SKITSE

DATO: 22-10-2015

MÅL: 1:150

REV.: -

3

 Thomas Thomsen, arkitekt - danskeark ◦ Bøgeskovvej 9, 7000 Fredericia ◦ tlf-7595 8059 tt@tt-arkitekt.dk