

PROJEKT: TILBYGNING

BYGHERRE: Fredericia Teater

Prinsessegade 29

Tilbygning af garderobe

Skitseforslag til facader

1.30

Mål: 1:75


Dato: 27.01.15

Rev A.:

Rev B.:

Rev C.:

Rev D.:

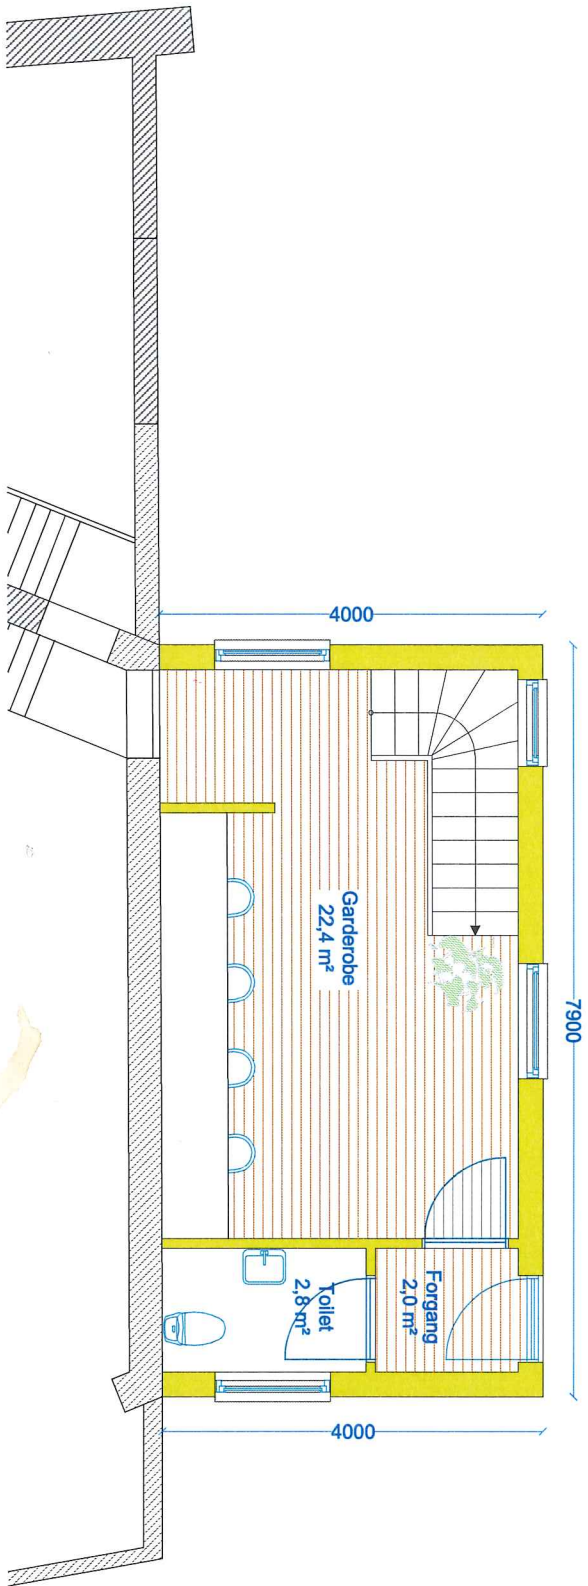

PROJEKT: TILBYGNING

**BYGHERRE: Fredericia Teater
Prinsessegade 29**


Tilbygning af garderobe

Skitseforslag til stueetage

1.10

Mål: 1:50
Dato: 27.01.15

Rev A.:	Rev B.:	Rev C.:	Rev D.:
---------	---------	---------	---------

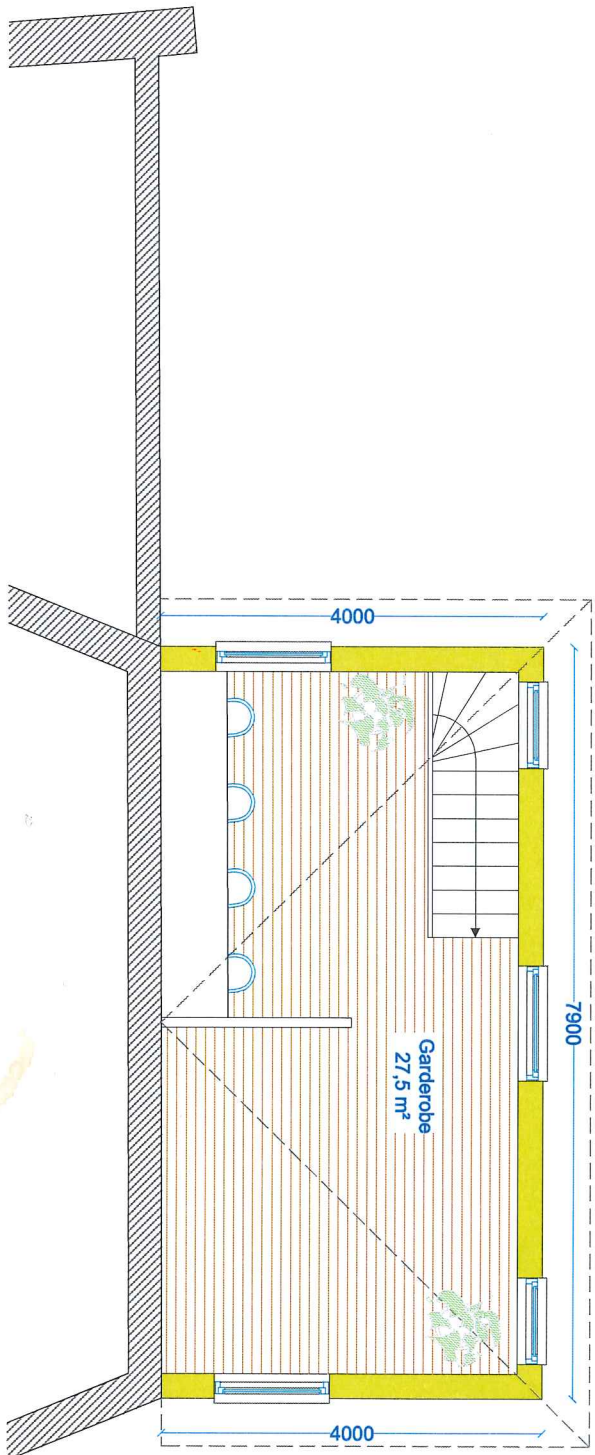

PROJEKT: TILBYGNING

BYGHERRE: Fredericia Teater

Prinsessegade 29

Tilbygning af garderobe

Skitseforslag til 1. sal

1.11

Mål: 1:50

Dato: 27.01.15

Rev A.:

Rev B.:

Rev C.:

Rev D.: