


Kommuneplan 2013 - 2025, E.B.10 og E.R.3

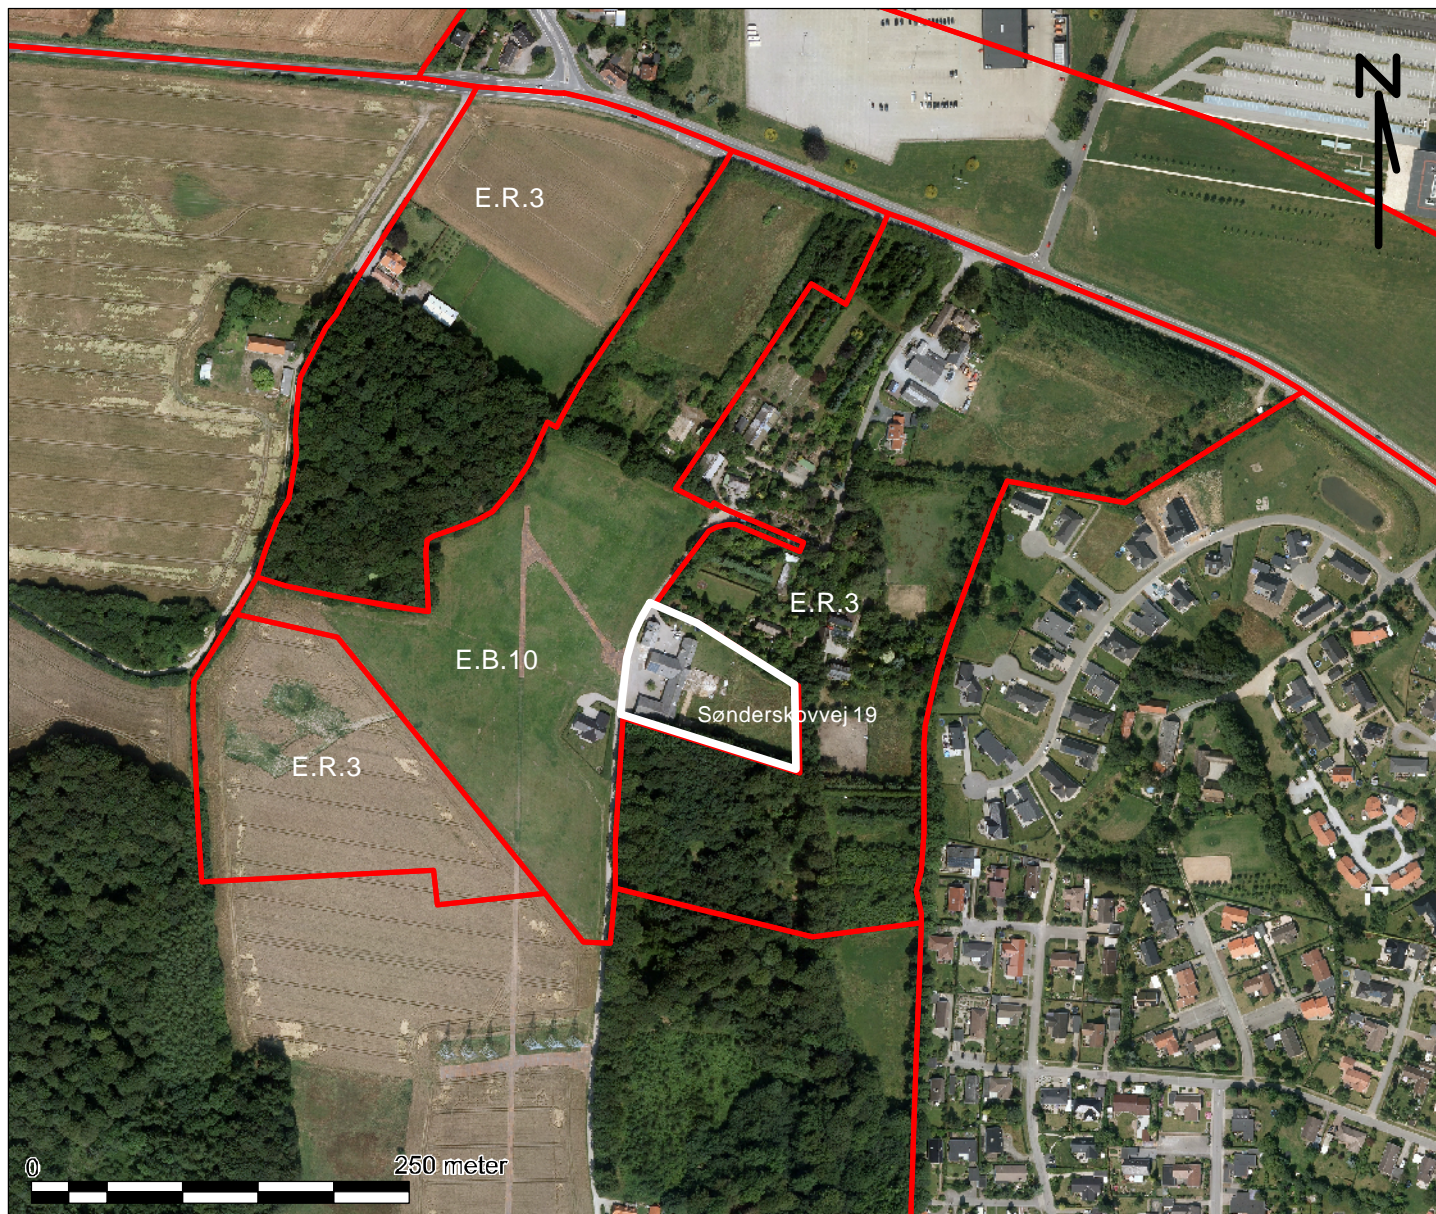

Dato: 26.01.2016

Sønderskovvej 11 er i den gældende kommuneplan omfattet af rammen for boligområdet E.B.10.

Efter aflysning af lokalplan 289 vil rammen for området blive ændret, så området indgår i det rekreative område E.R.3.



FREDERICIAKOMMUNE