


 = RINGNING
 DER SØGES
 TILÆGGESE
 TK

matr. nr.
 32ⁿ
 24
 matr. nr.
 32^m
 DK 24,10
 BK 19,76
 matr.
 nr.
 32ⁱ
 FÆRØVEJ
 matr.
 nr.
 32^h
 32^g

matr. nr. 32^e

B2
TK 18,80

B1
TK 23,90

B3
TK 19,80

matr. nr. 32^d

matr. nr. 32^c

Placering af brøinger
 Sag. 91-003
 Færøvej 24, Skovbak.
 Mål: 1:250
 Dato: 91.01.14

29 APR. 1991


Jens Johan Andersen a/s
 rtdg. ingeniør F. L. A. tlf. 75 42744
 Snogshøj ldv. 83 1000 Frederiksberg

bilag nr. 1

ly. 189/91

PROJEKTERET NYGÅRMS PÅ FÆRDER 24

ØREIDS AF GÅRDET PÅ FÆRDER 22

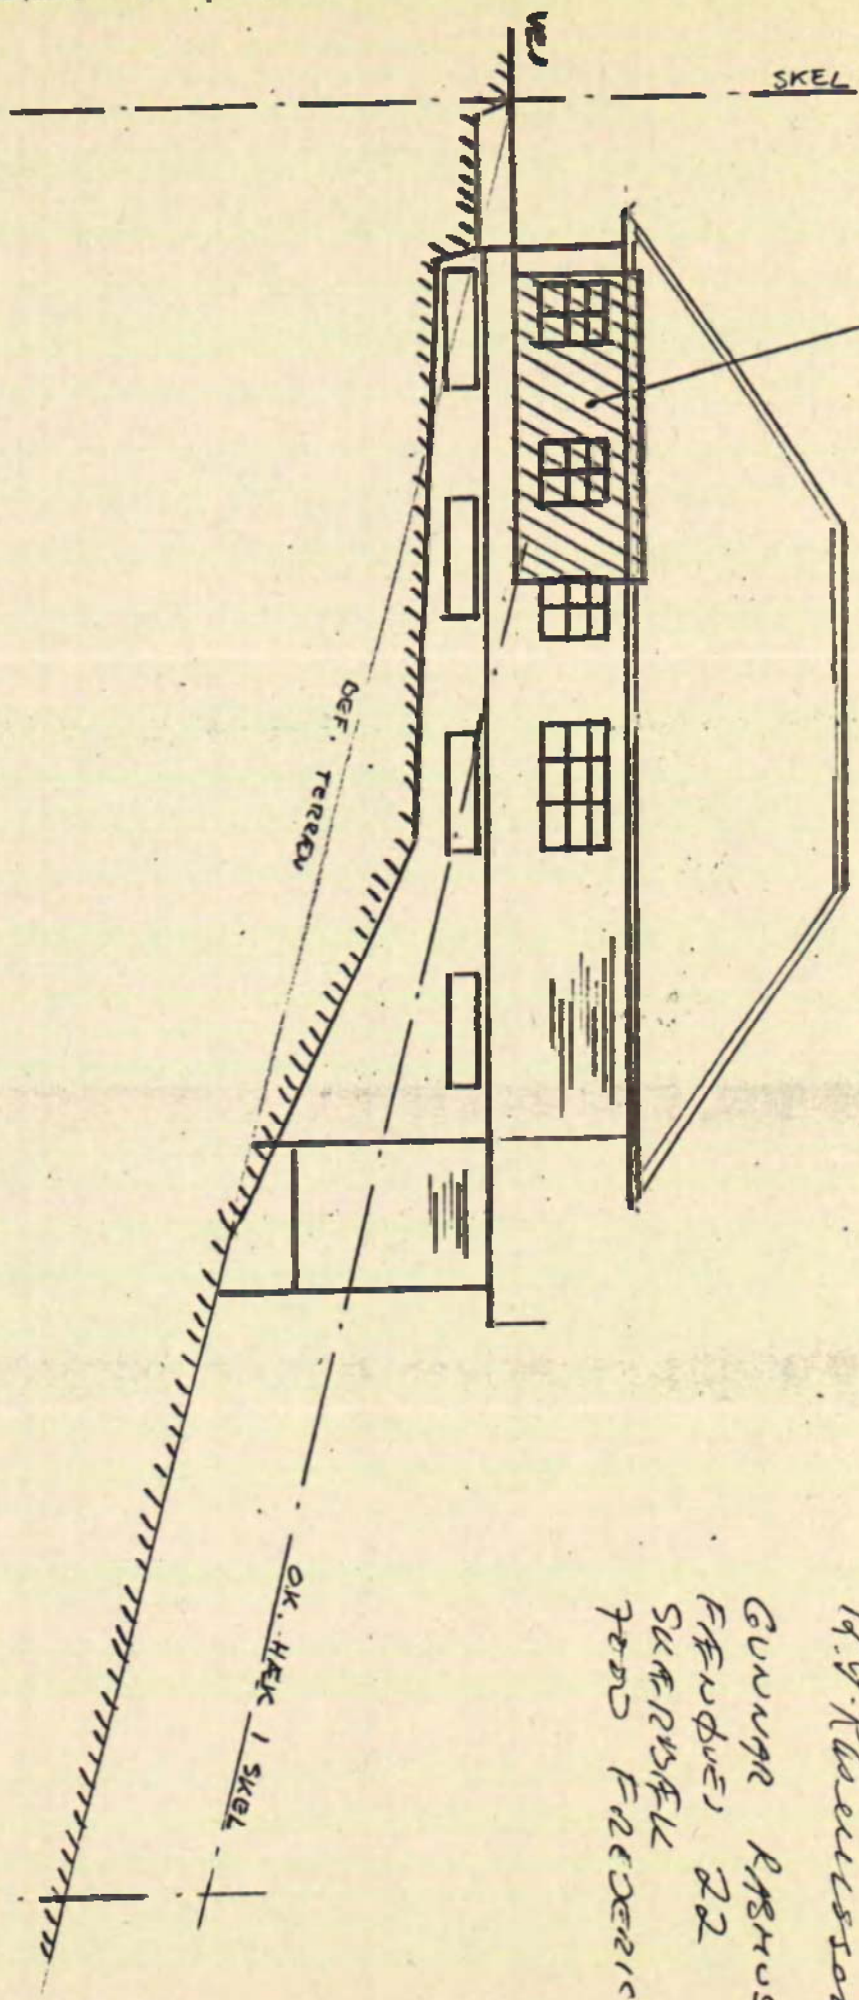

AFSTÅND FRA SKEL
OG HØJDE GODKENDT
SKARISFELT 6/8 1991
19.5. Rasmussen
GUNNAR RASMUSSEN
FÆRDER 22
SKARISFELT
FRED FREDERISIA

FACIØE H 00 VØST

- 9 AUG. 1991

1:125