



PLADS TIL ALLE

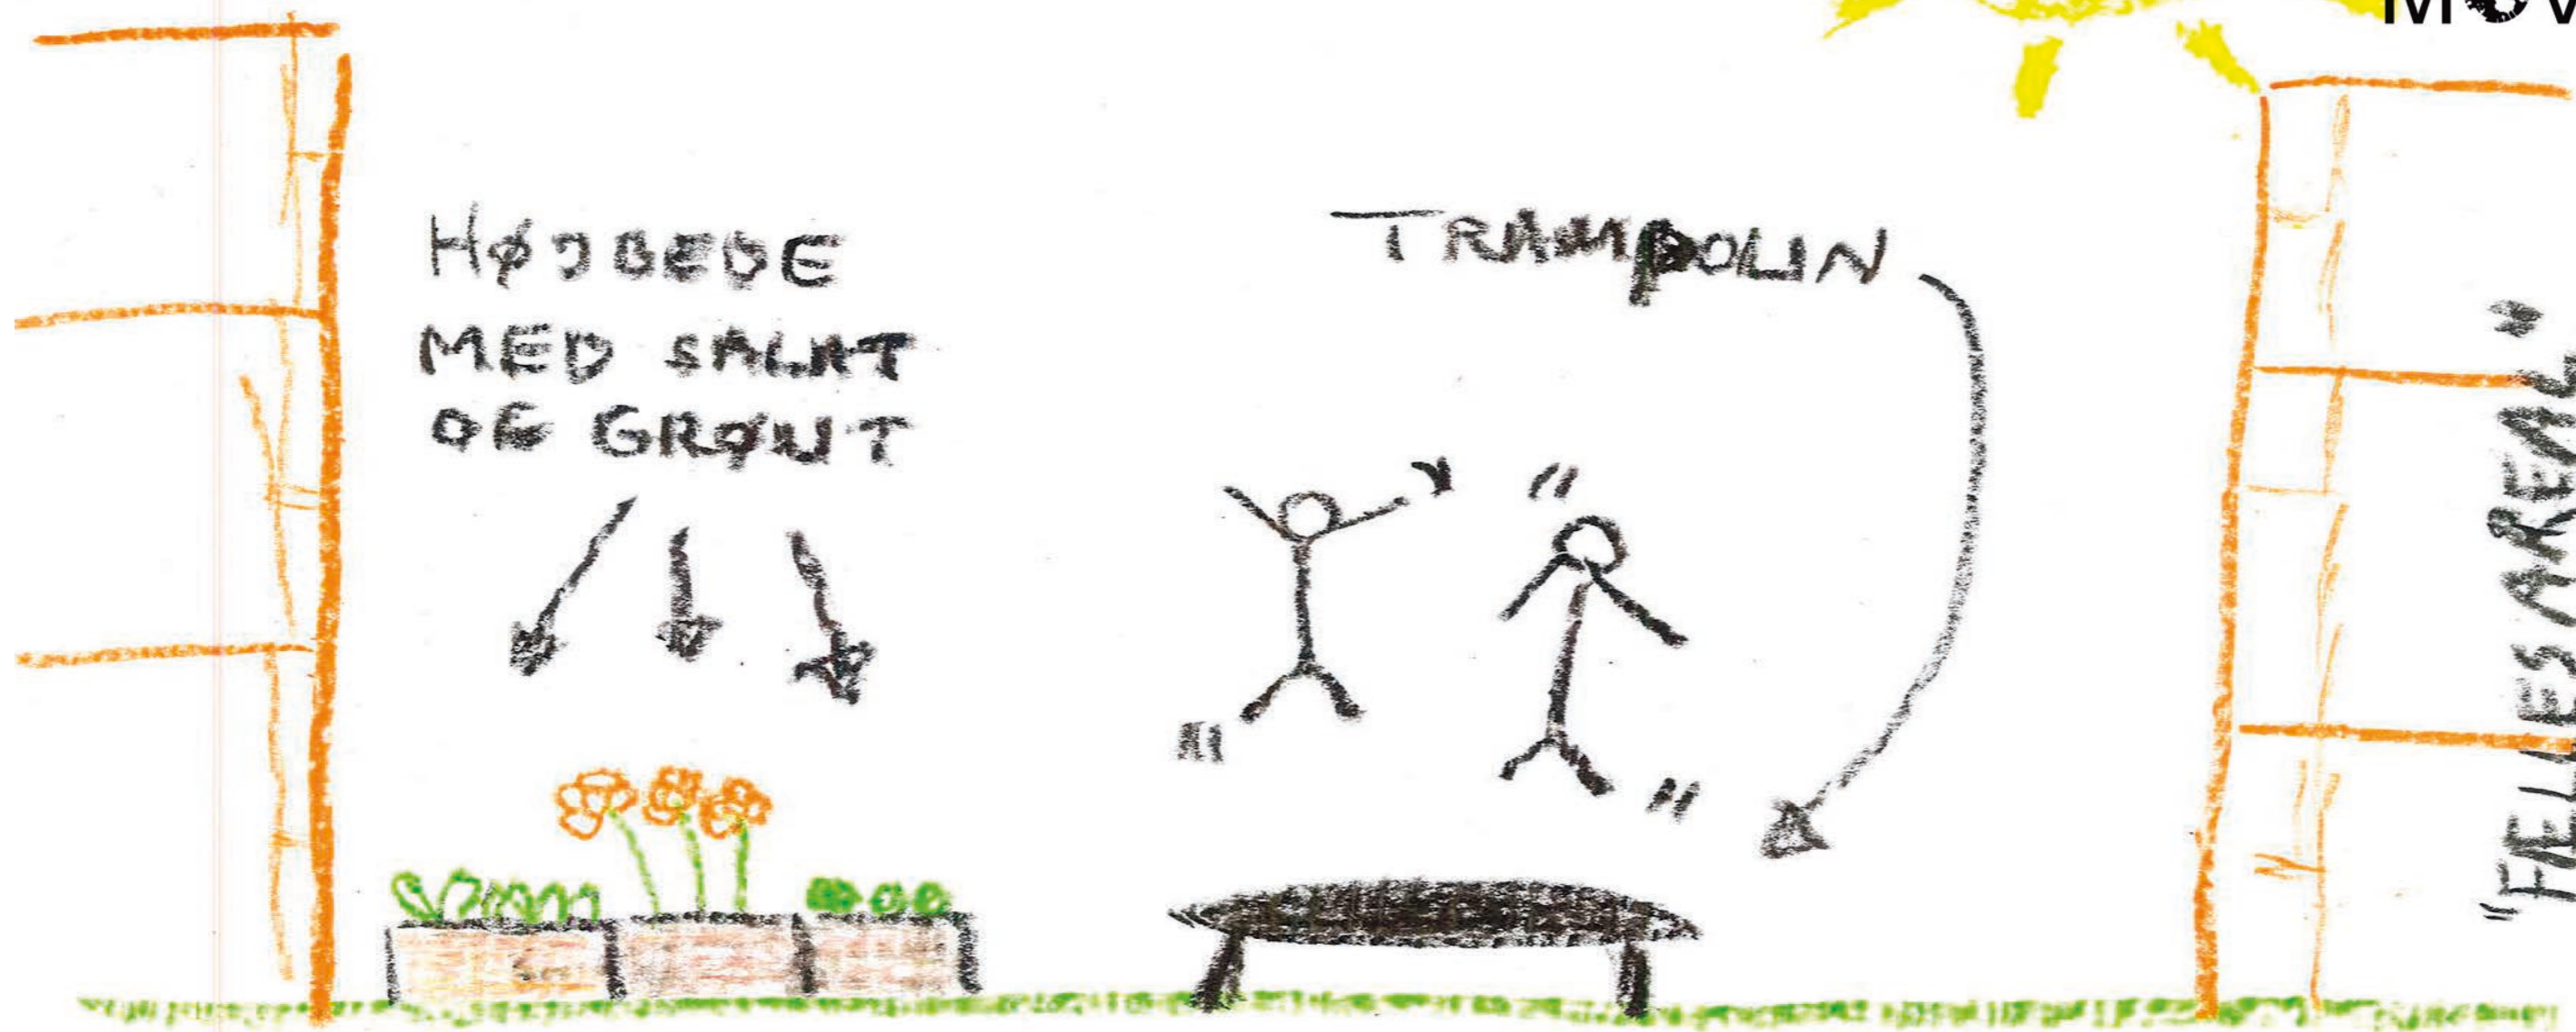

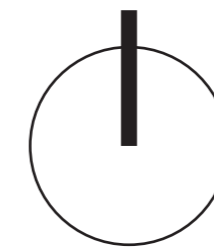

- 2 FOTOS FRA SKANSEPARKEN - EKSISTERENDE FORHOLD
- 3 VISION FOR AKTIVITETSHUS
- 4 STUEPLAN 1:200
- 5 1. SAL 1:200
- 6 TAGPLAN 1:200
- 7 ILLUSTRATION AF AKTIVITETSHUS
- 8 ILLUSTRATION AF AKTIVITETSHUS
- 9 ILLUSTRATION AF AKTIVITETSHUS



FOTOS FRA SKANSEPARKEN - EKSISTERENDE FORHOLD
// BOLI. NU - SKANSEPARKEN - AFD. 7
09-10-2013

IDÉER TIL AKTIVITETSHUS - UDDRAG FRA WORKSHOP 15. MAJ 2013

"Mulighed for at leje et festlokale til f.eks. konfirmation"

"Plads til strikkeklub, systue, kortklub, banko og foredrag"

"Mødelokale"

"Aktivitetshus til fester, banko, musikstudium, også at kunne møde beboere imellem til forskellige aktiviteter, motionsrum, køkken, toiletter osv."

"Socialt samvær, fester, hygge, madklub, spil, foredrag, busture, godt køkken, musik anlæg, borde og stole"

**PLACERING -
HUSET FOR ALLE**


**MULIGHED FOR AT BYGGE
CA. 300-350 M2**

**MULTIFUNKTIONALITET -
TILGODESE FÆLLESSKABER**

**SKABE TILGÆNGELIGHED TIL
SKANSEHØJEN -
INTEGRERET DEL AF PARKEN**

**LIV AVLER LIV
- NÆRMILJØ OMKRING HUSET**

- Evt. placeret på opfyldningsarealet, hvor halvdelen kan bruges til kælkebakke mv. og resten til fælleshus – evt. med "sjo" terrænregulering
- så bygningen fremstår speciel (MEN vælg nu "billigt")
- Bingo
- Ungdomsklub
- Indendørs ramper til børn / parkour
- Mulighed for at holde børnefødselsdage
- Ældreklub
- Diskotek for børn og unge
- Aftensmad
- Foredrag
- Lokale til leje, hvor der er alt service
- Kreative aftener
- Skt. Hans aften
- Pileflet
- Blomsterbinding
- Vin/øl smagning
- Hyggested, computercafé
- Læsecafé
- Lektiecafé
- Et sted, hvor vi kan mødes socialt og lave kulturelle ting på tværs af de forskellige kulture herude
- Holde fester, lave noget for børn og de ældre
- Motion – gymnastik for ældre
- Madklub
- Banko, netcafe, håndarbejde, fitness, bogklub, multibane, dart
- I bakken
- Nemt at bruge
- EJ kunstnerisk/ubrugeligt – altså brugervenlighed over kunst
- Handicapvenligt
- Bruges åbent, altså gøres noget ud af det brugsmæssige – mere end at se pænt ud
- Netcafé, kortspil, billard, bowling, fitness, lukket tagterasse, mulighed fro madlavning, dart
- Udendørs træningsbane
- Petanquebane, tennisbane, multibane
- Mødested for beboere
- Bingo – billard
- Et sted, hvor der kan holdes fester
- Skal kunne lejes til festlige lejligheder samt andre aktiviteter
- Aktiviteter indenfor samt udenfor
- At der bliver et gilderum, der ikke er så dyrt at leje
- Et rum til kortspil
- Et gymnastikrum, hvor man kan mødes til samvær

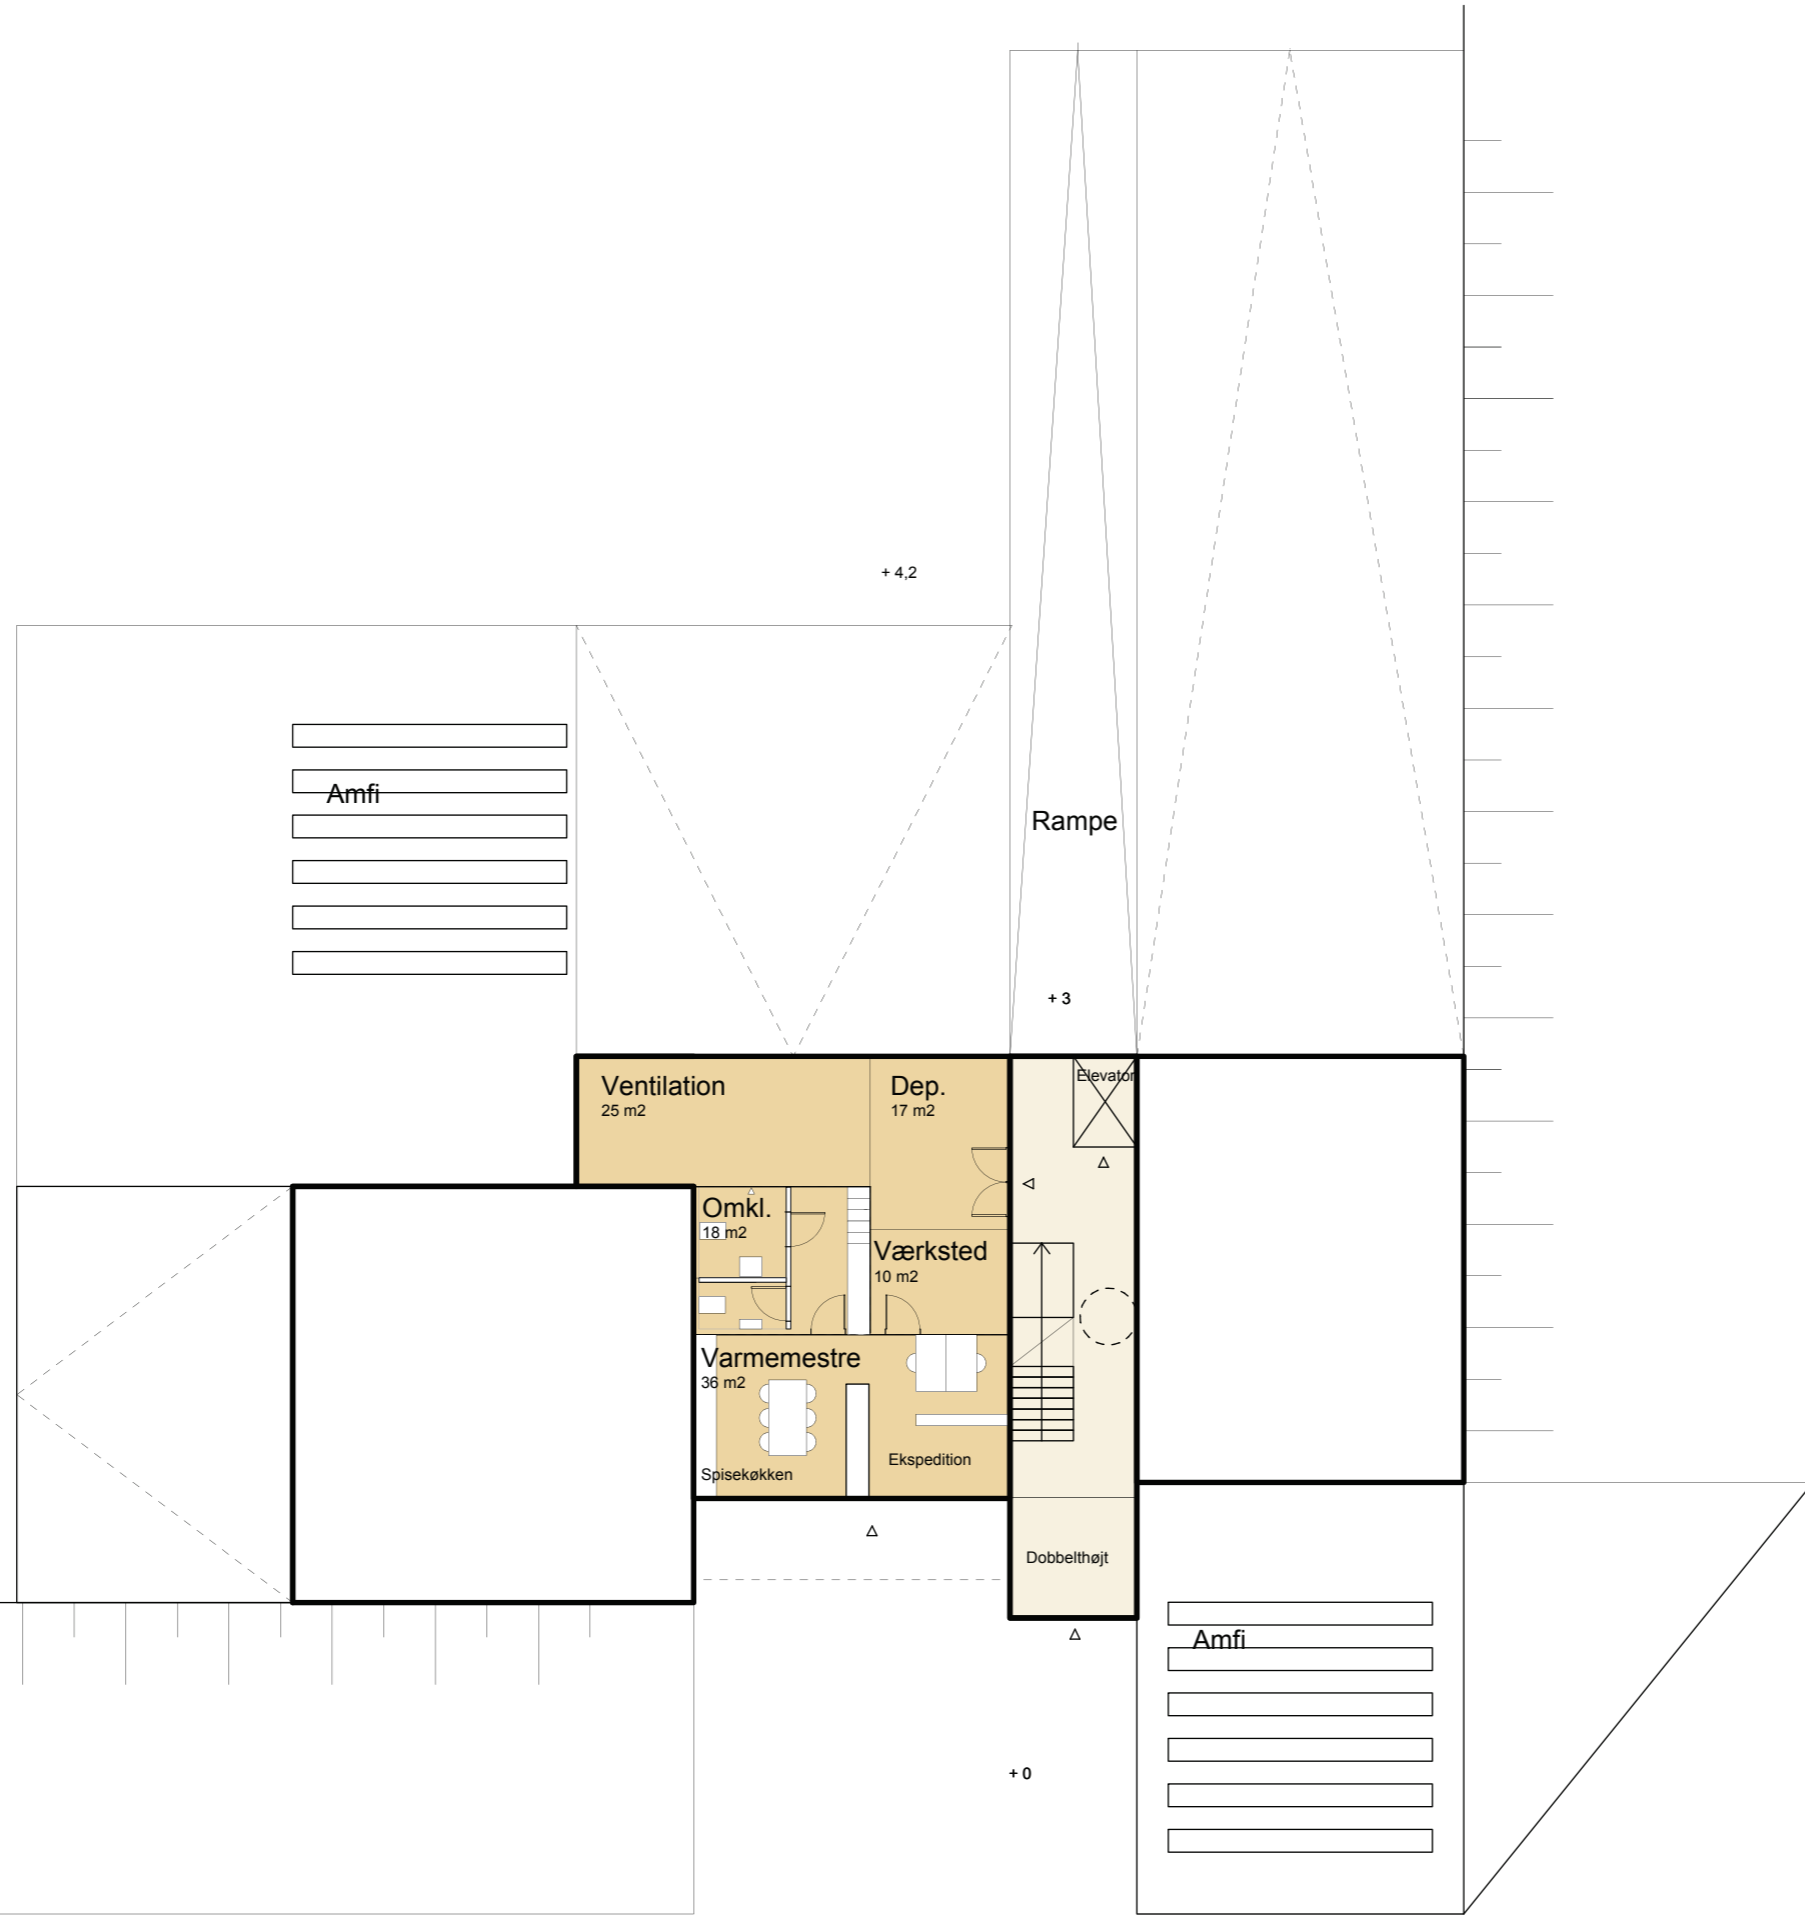


(ALLE AREALER ER VEJLEDENDE)

AKTIVITETSHUS - STUEPLAN 1:200 ca. 150 m2 brutto
 // BOLI. NU - SKANSEPARKEN - AFD. 7


09-10-2013



INSPIRATION

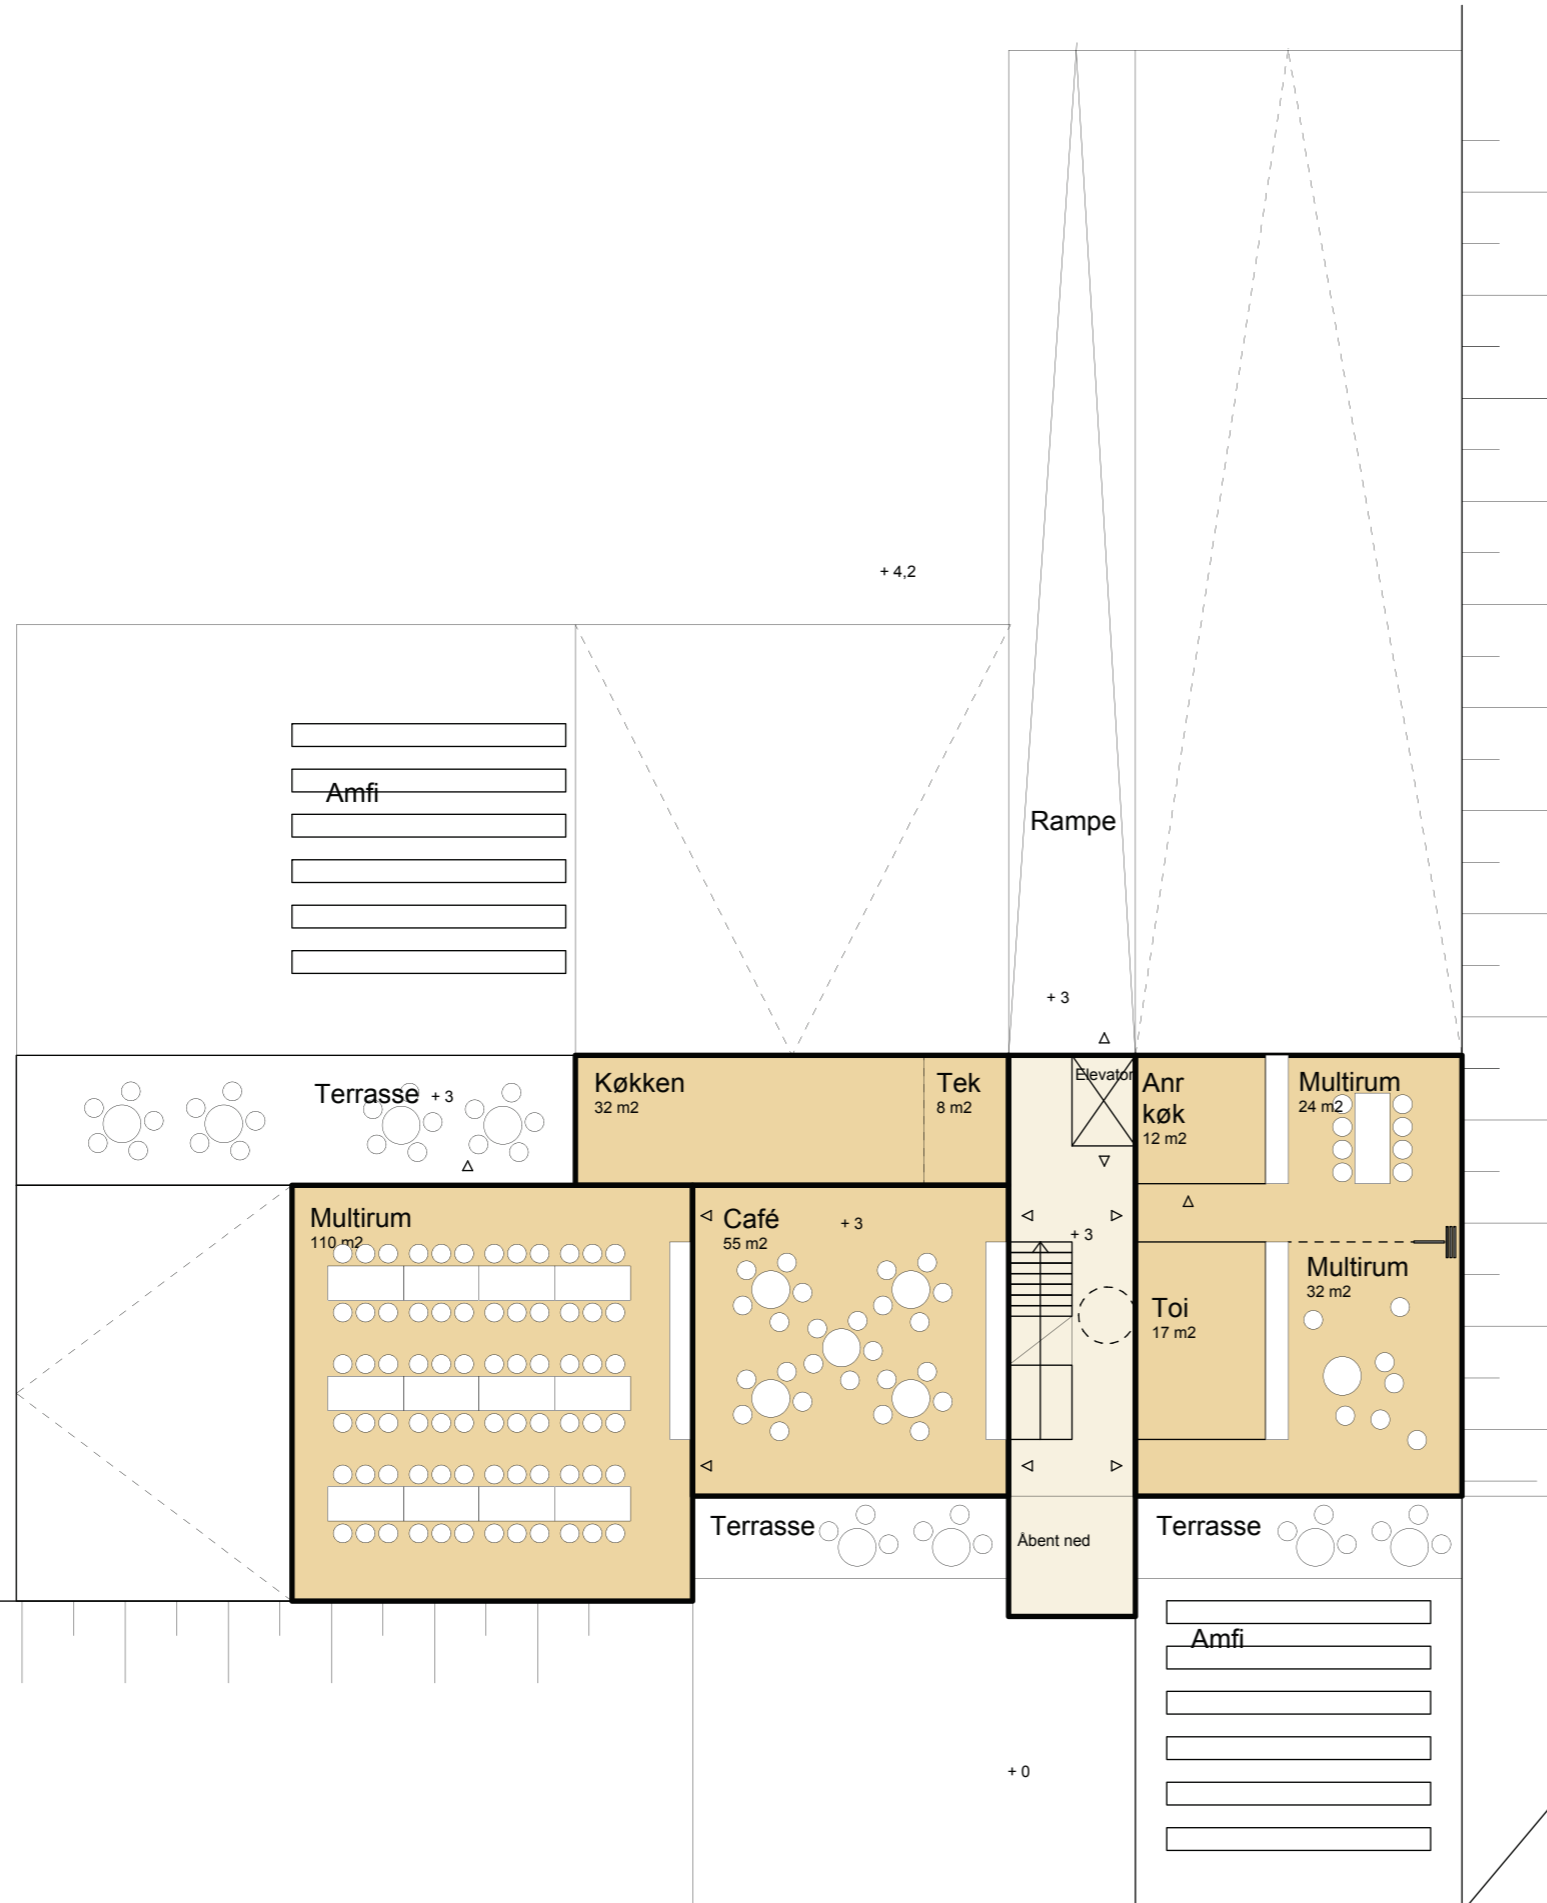


(ALLE AREALER ER VEJLEDEDE)

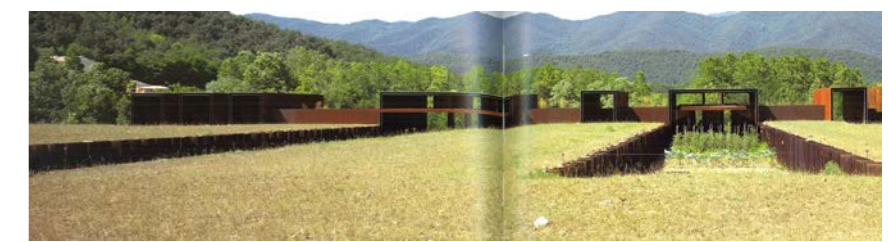


INSPIRATION

AKTIVITETSHUS - 1. SAL 1:200 ca. 360 m2 brutto
 // BOLI. NU - SKANSEPARKEN - AFD. 7

09-10-2013

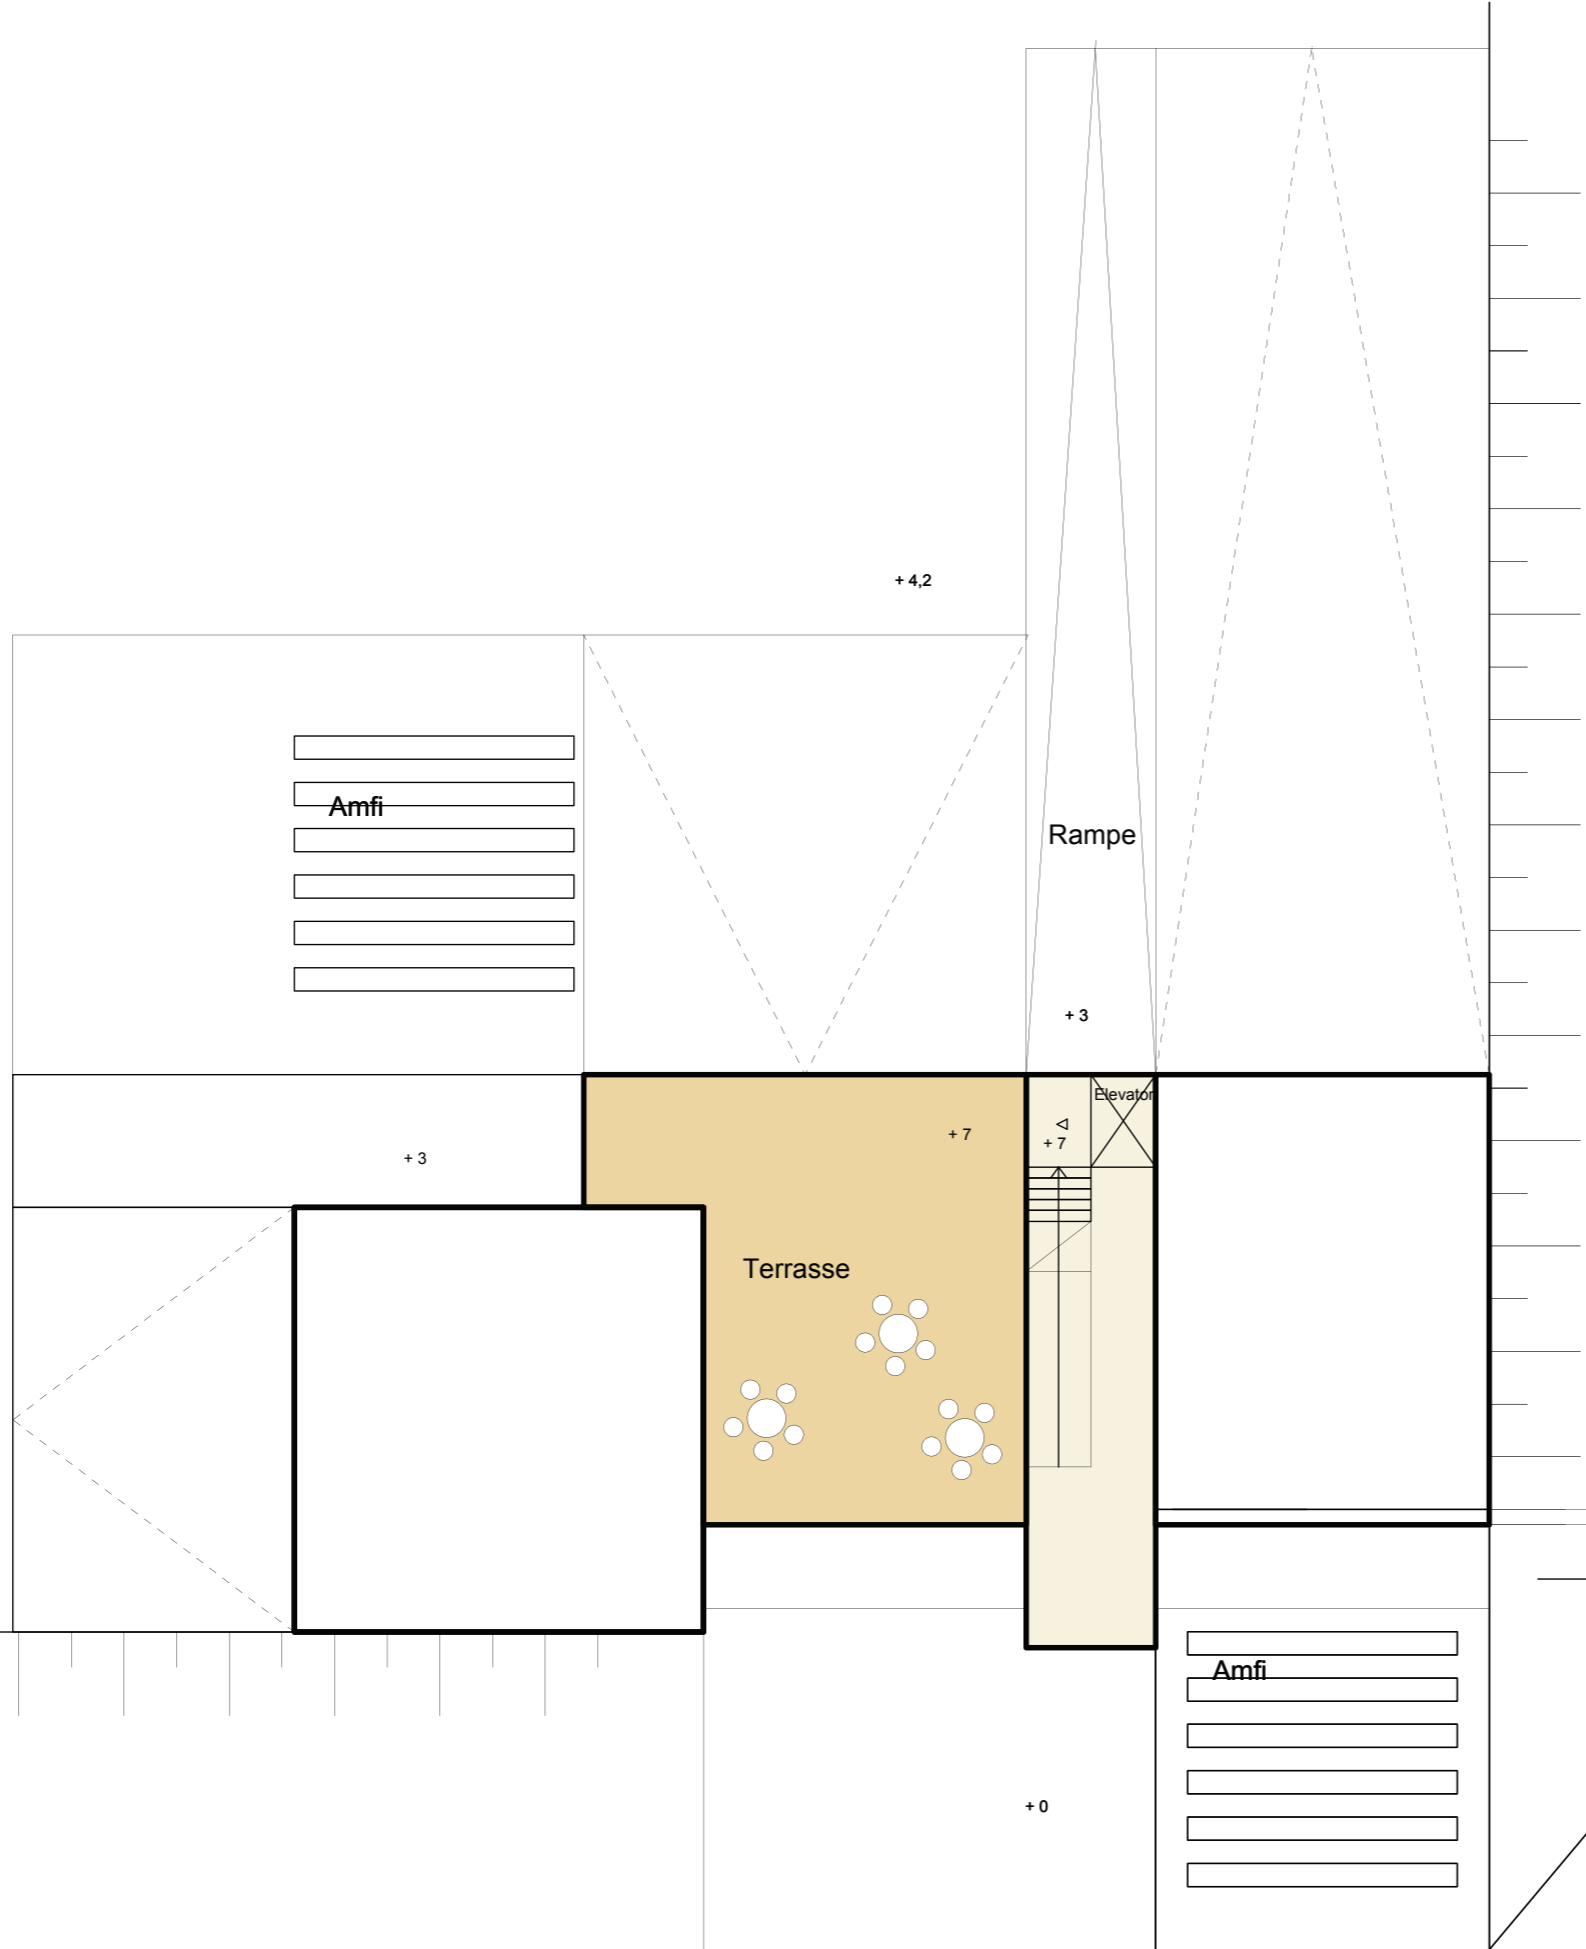

(ALLE AREALER ER VEJLEDENDE)

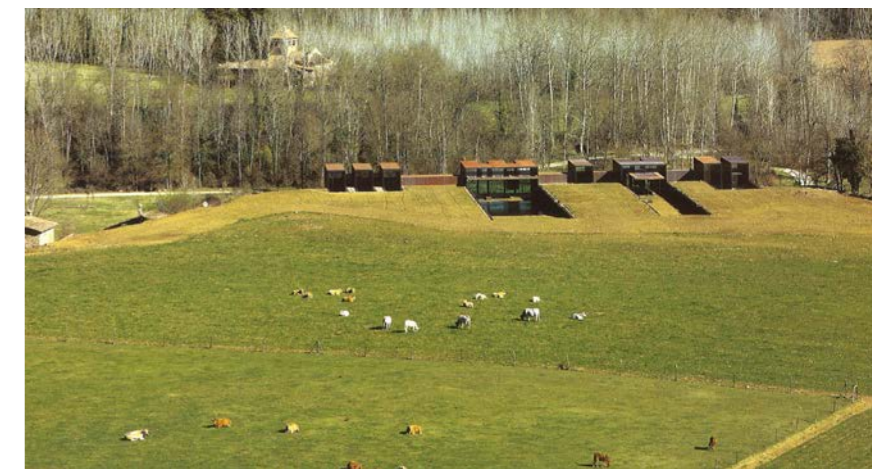

INSPIRATION

AKTIVITETSHUS - TAG 1:200 ca. 15 m2 brutto
 // BOLI. NU - SKANSEPARKEN - AFD. 7

09-10-2013

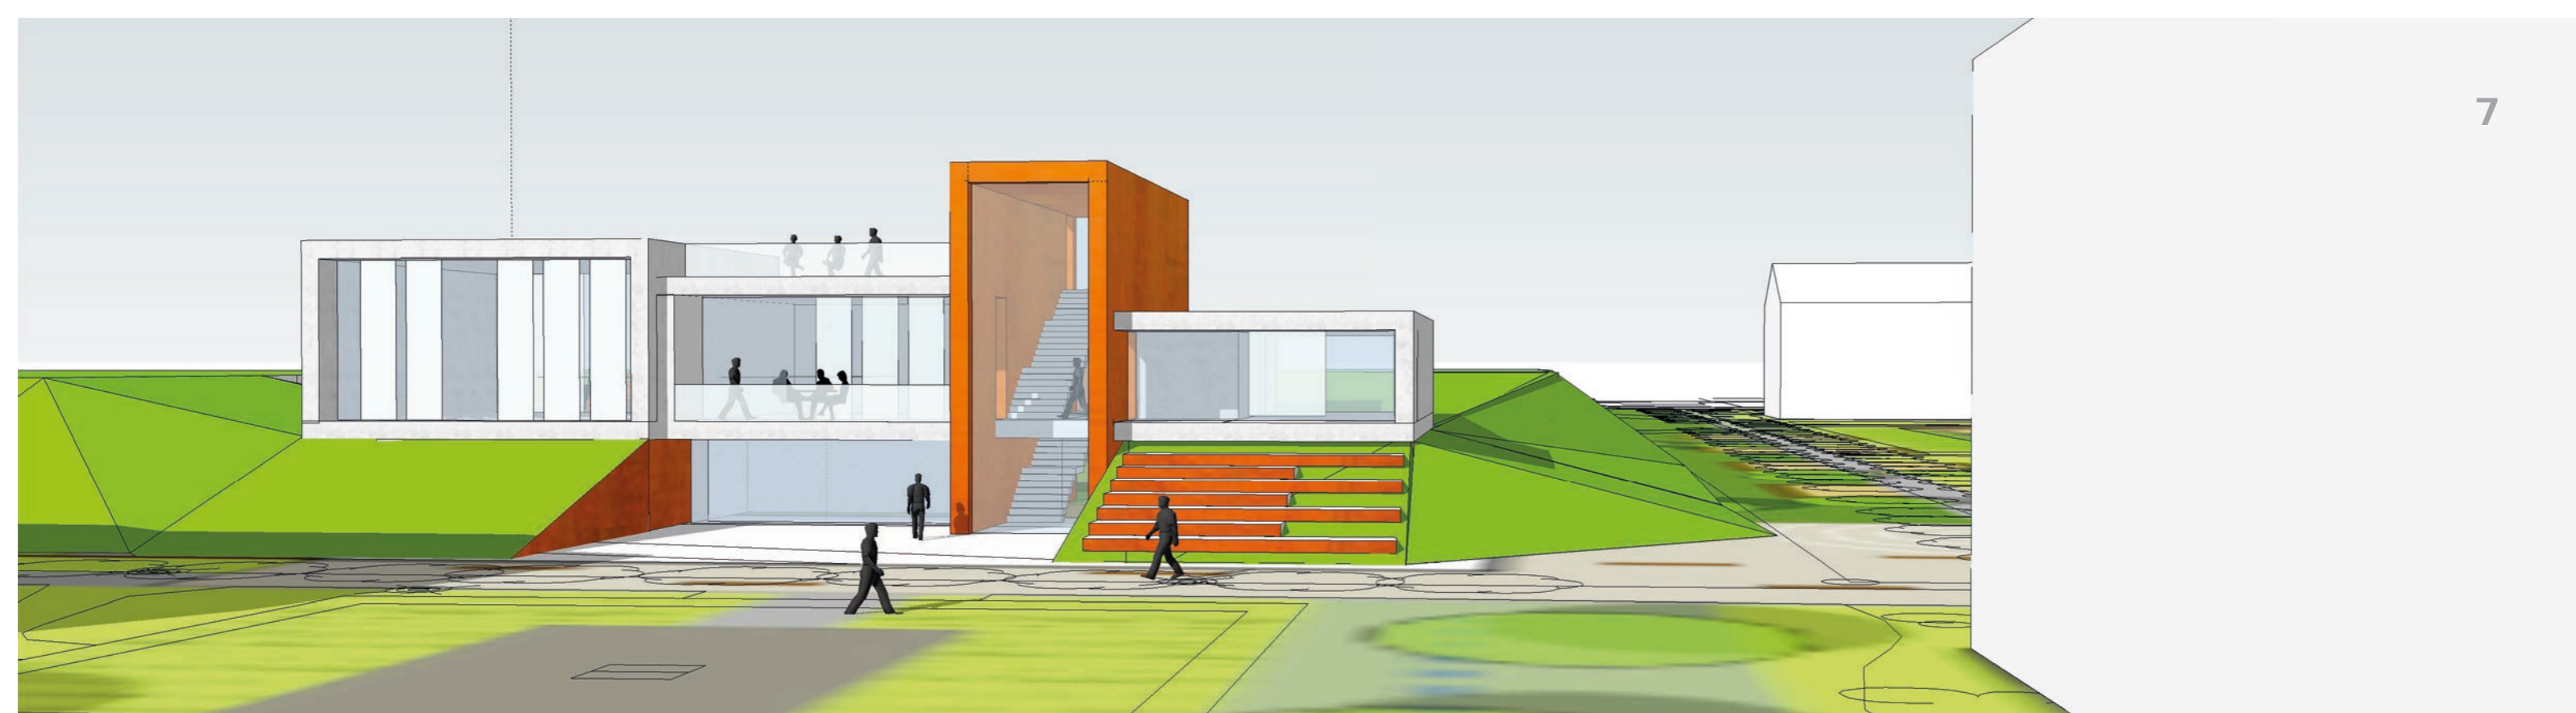


ILLUSTRATION AF AKTIVITETSHUS
// BOLI. NU - SKANSEPARKEN - AFD. 7
09-10-2013


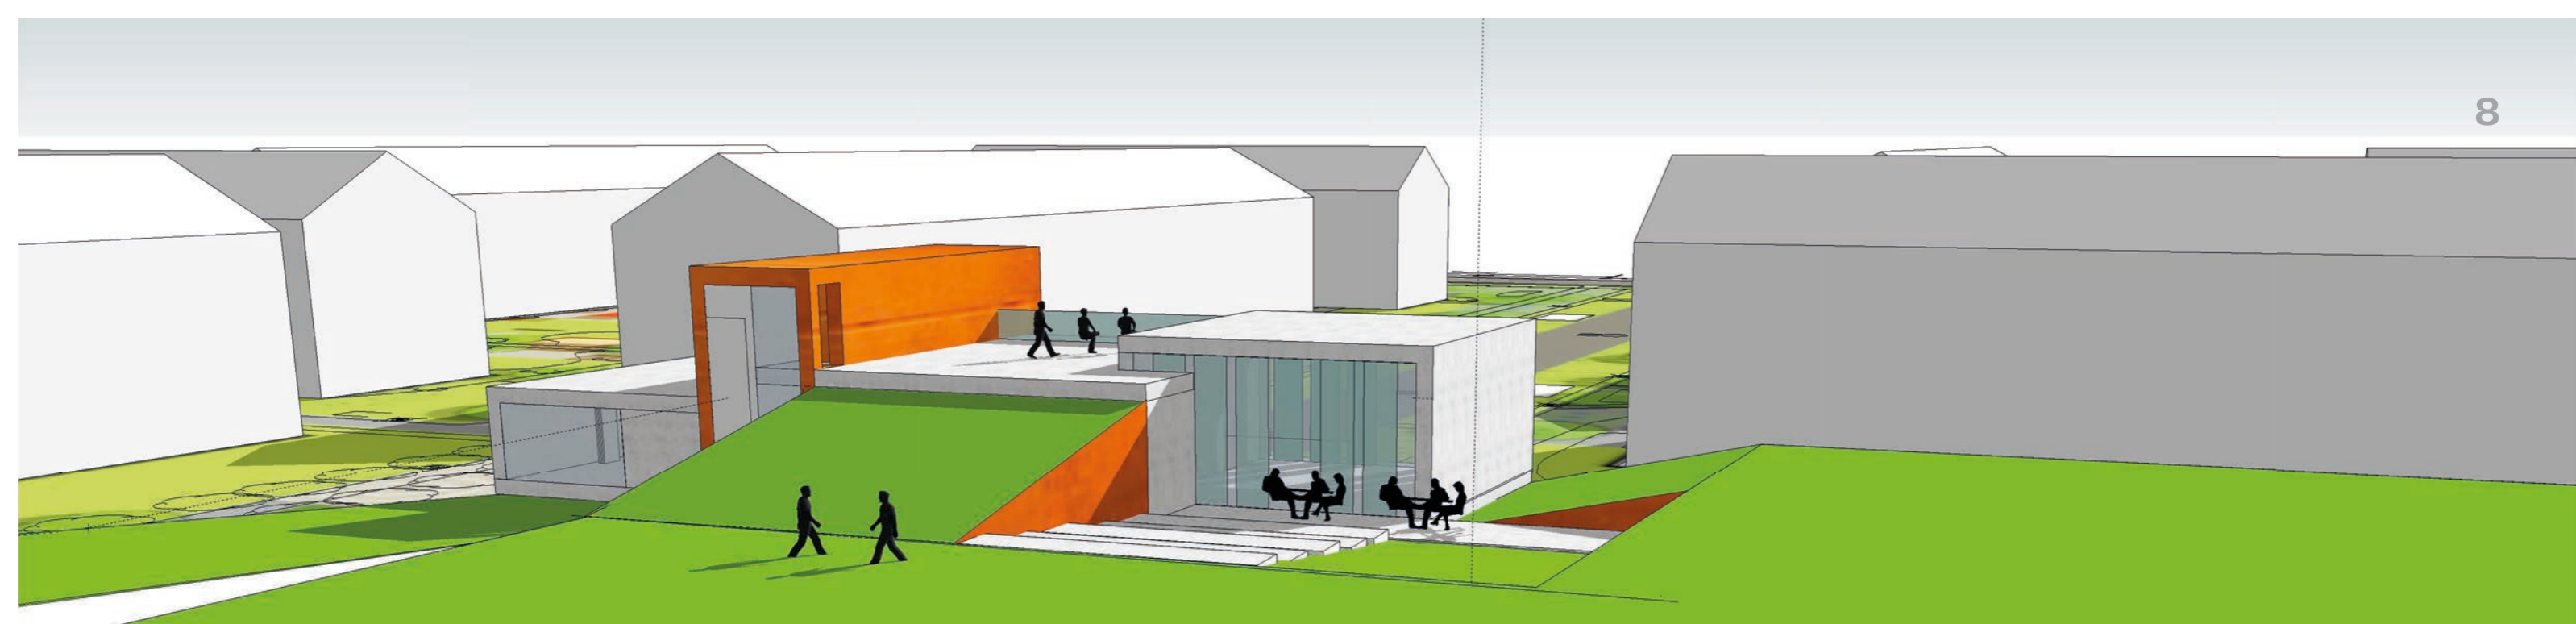


ILLUSTRATION AF AKTIVITETSHUS
// BOLI. NU - SKANSEPARKEN - AFD. 7
09-10-2013



ILLUSTRATION AF AKTIVITETSHUS
// BOLI. NU - SKANSEPARKEN - AFD. 7
09-10-2013

UDARBEJDET AF BYGGEUDVALG OG GÅRDAMBASSADØRER 9. OKTOBER 2013

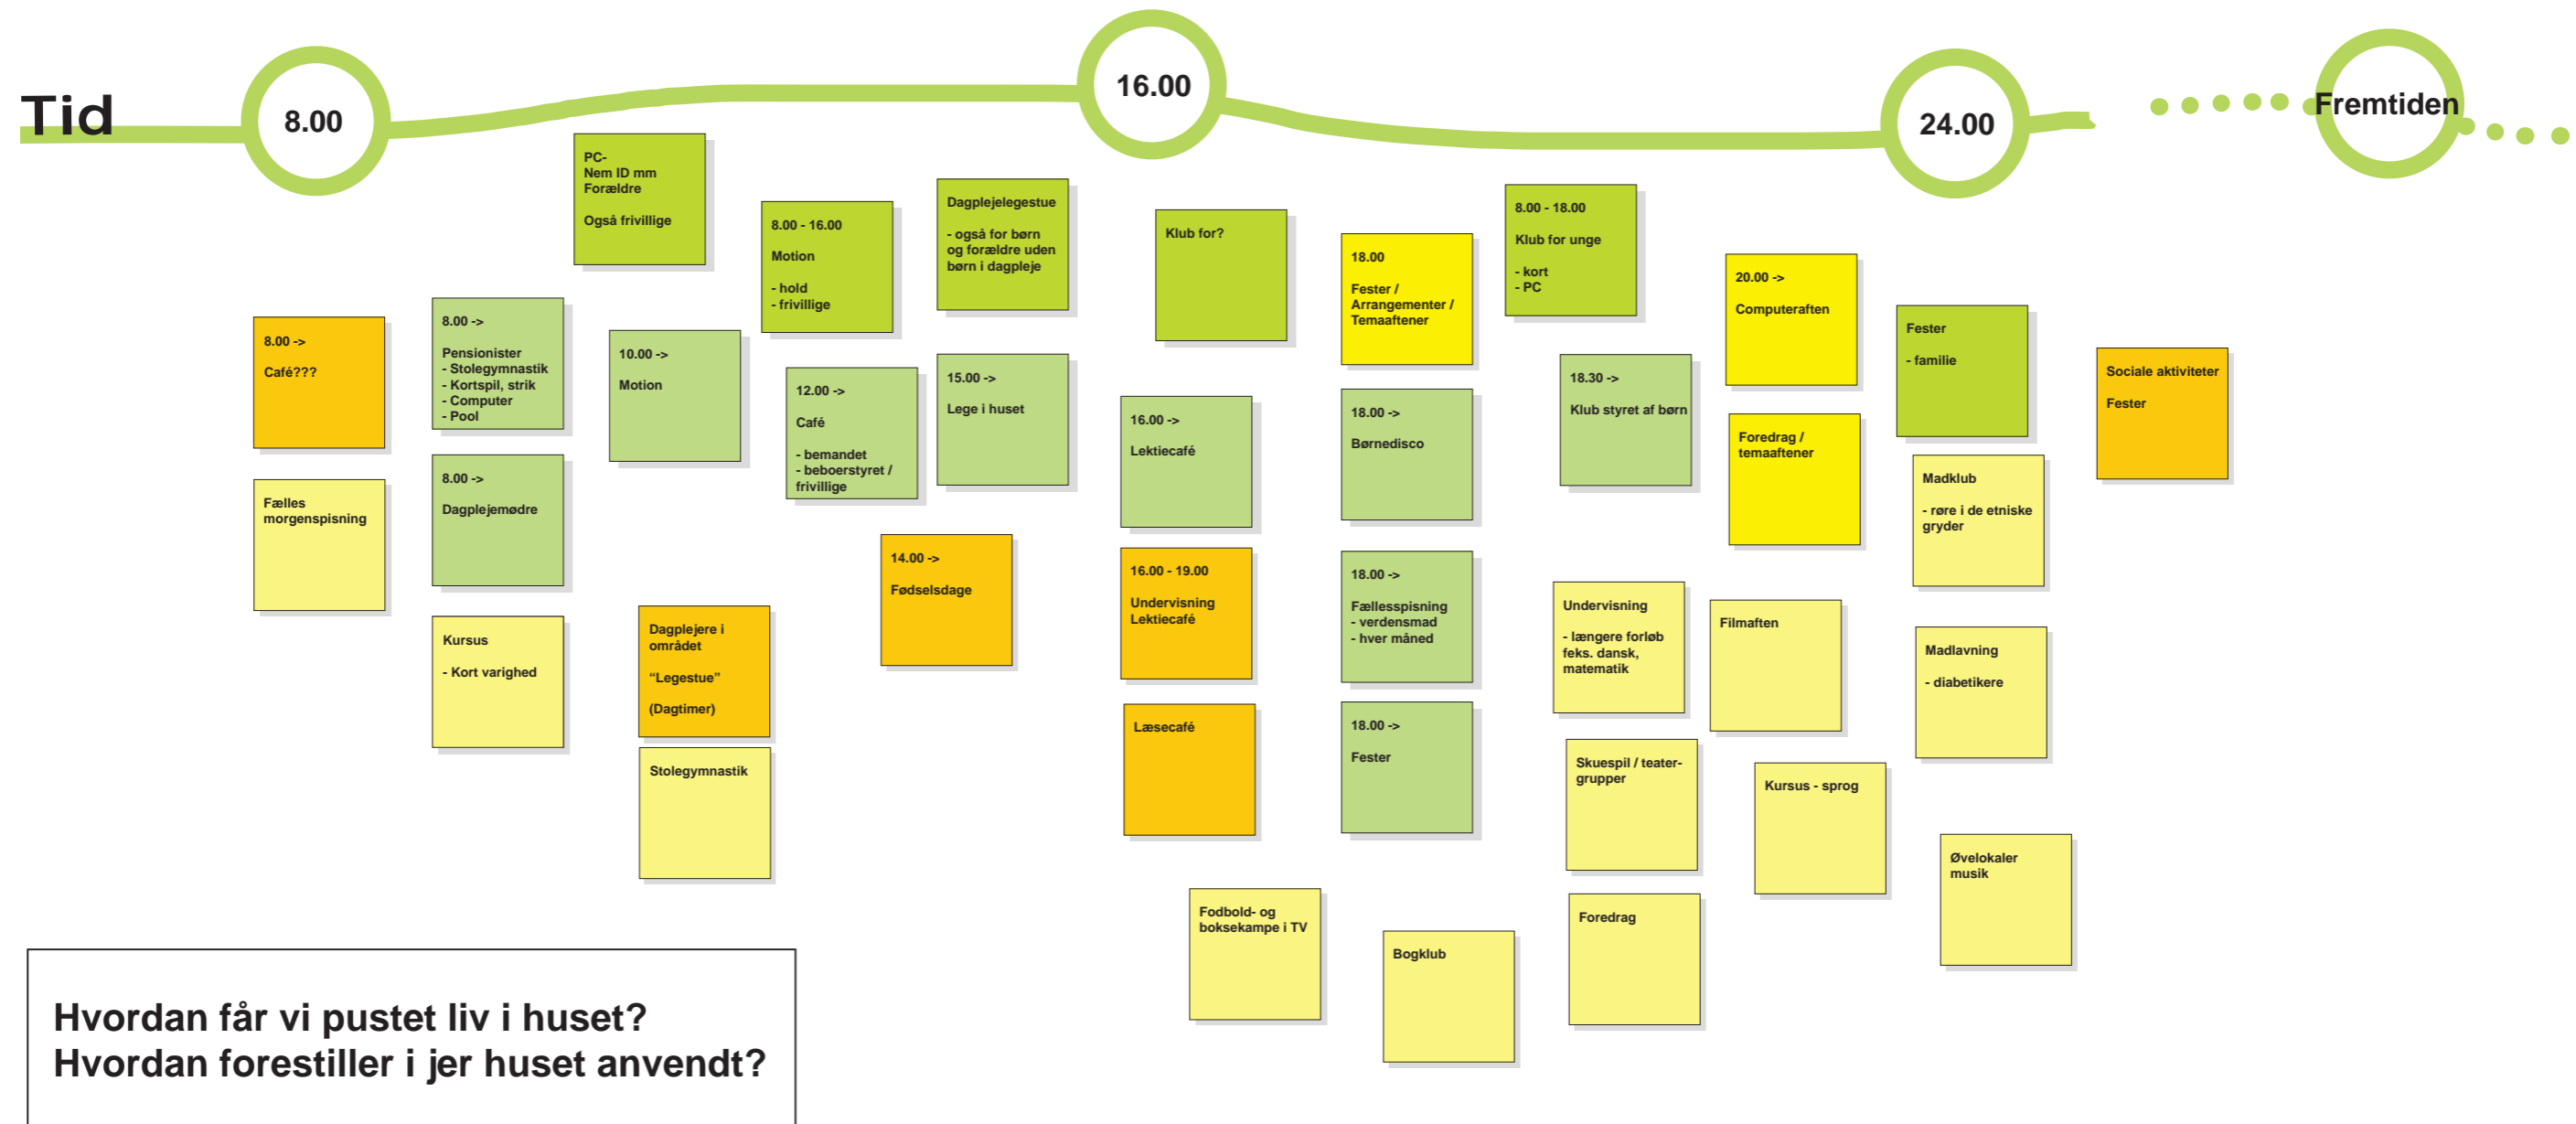

MINIWORKSHOP - BRUG AF AKTIVITETSHUS I SKANSEPARKEN

// BOLI. NU - SKANSEPARKEN - AFD. 7

09-10-2013