


# FREDERICIA KOMMUNE LOKALPLAN NR. 291

Boliger ved Skovhave

## Kortbilag nr. 2 ILLUSTRATIONSPLAN

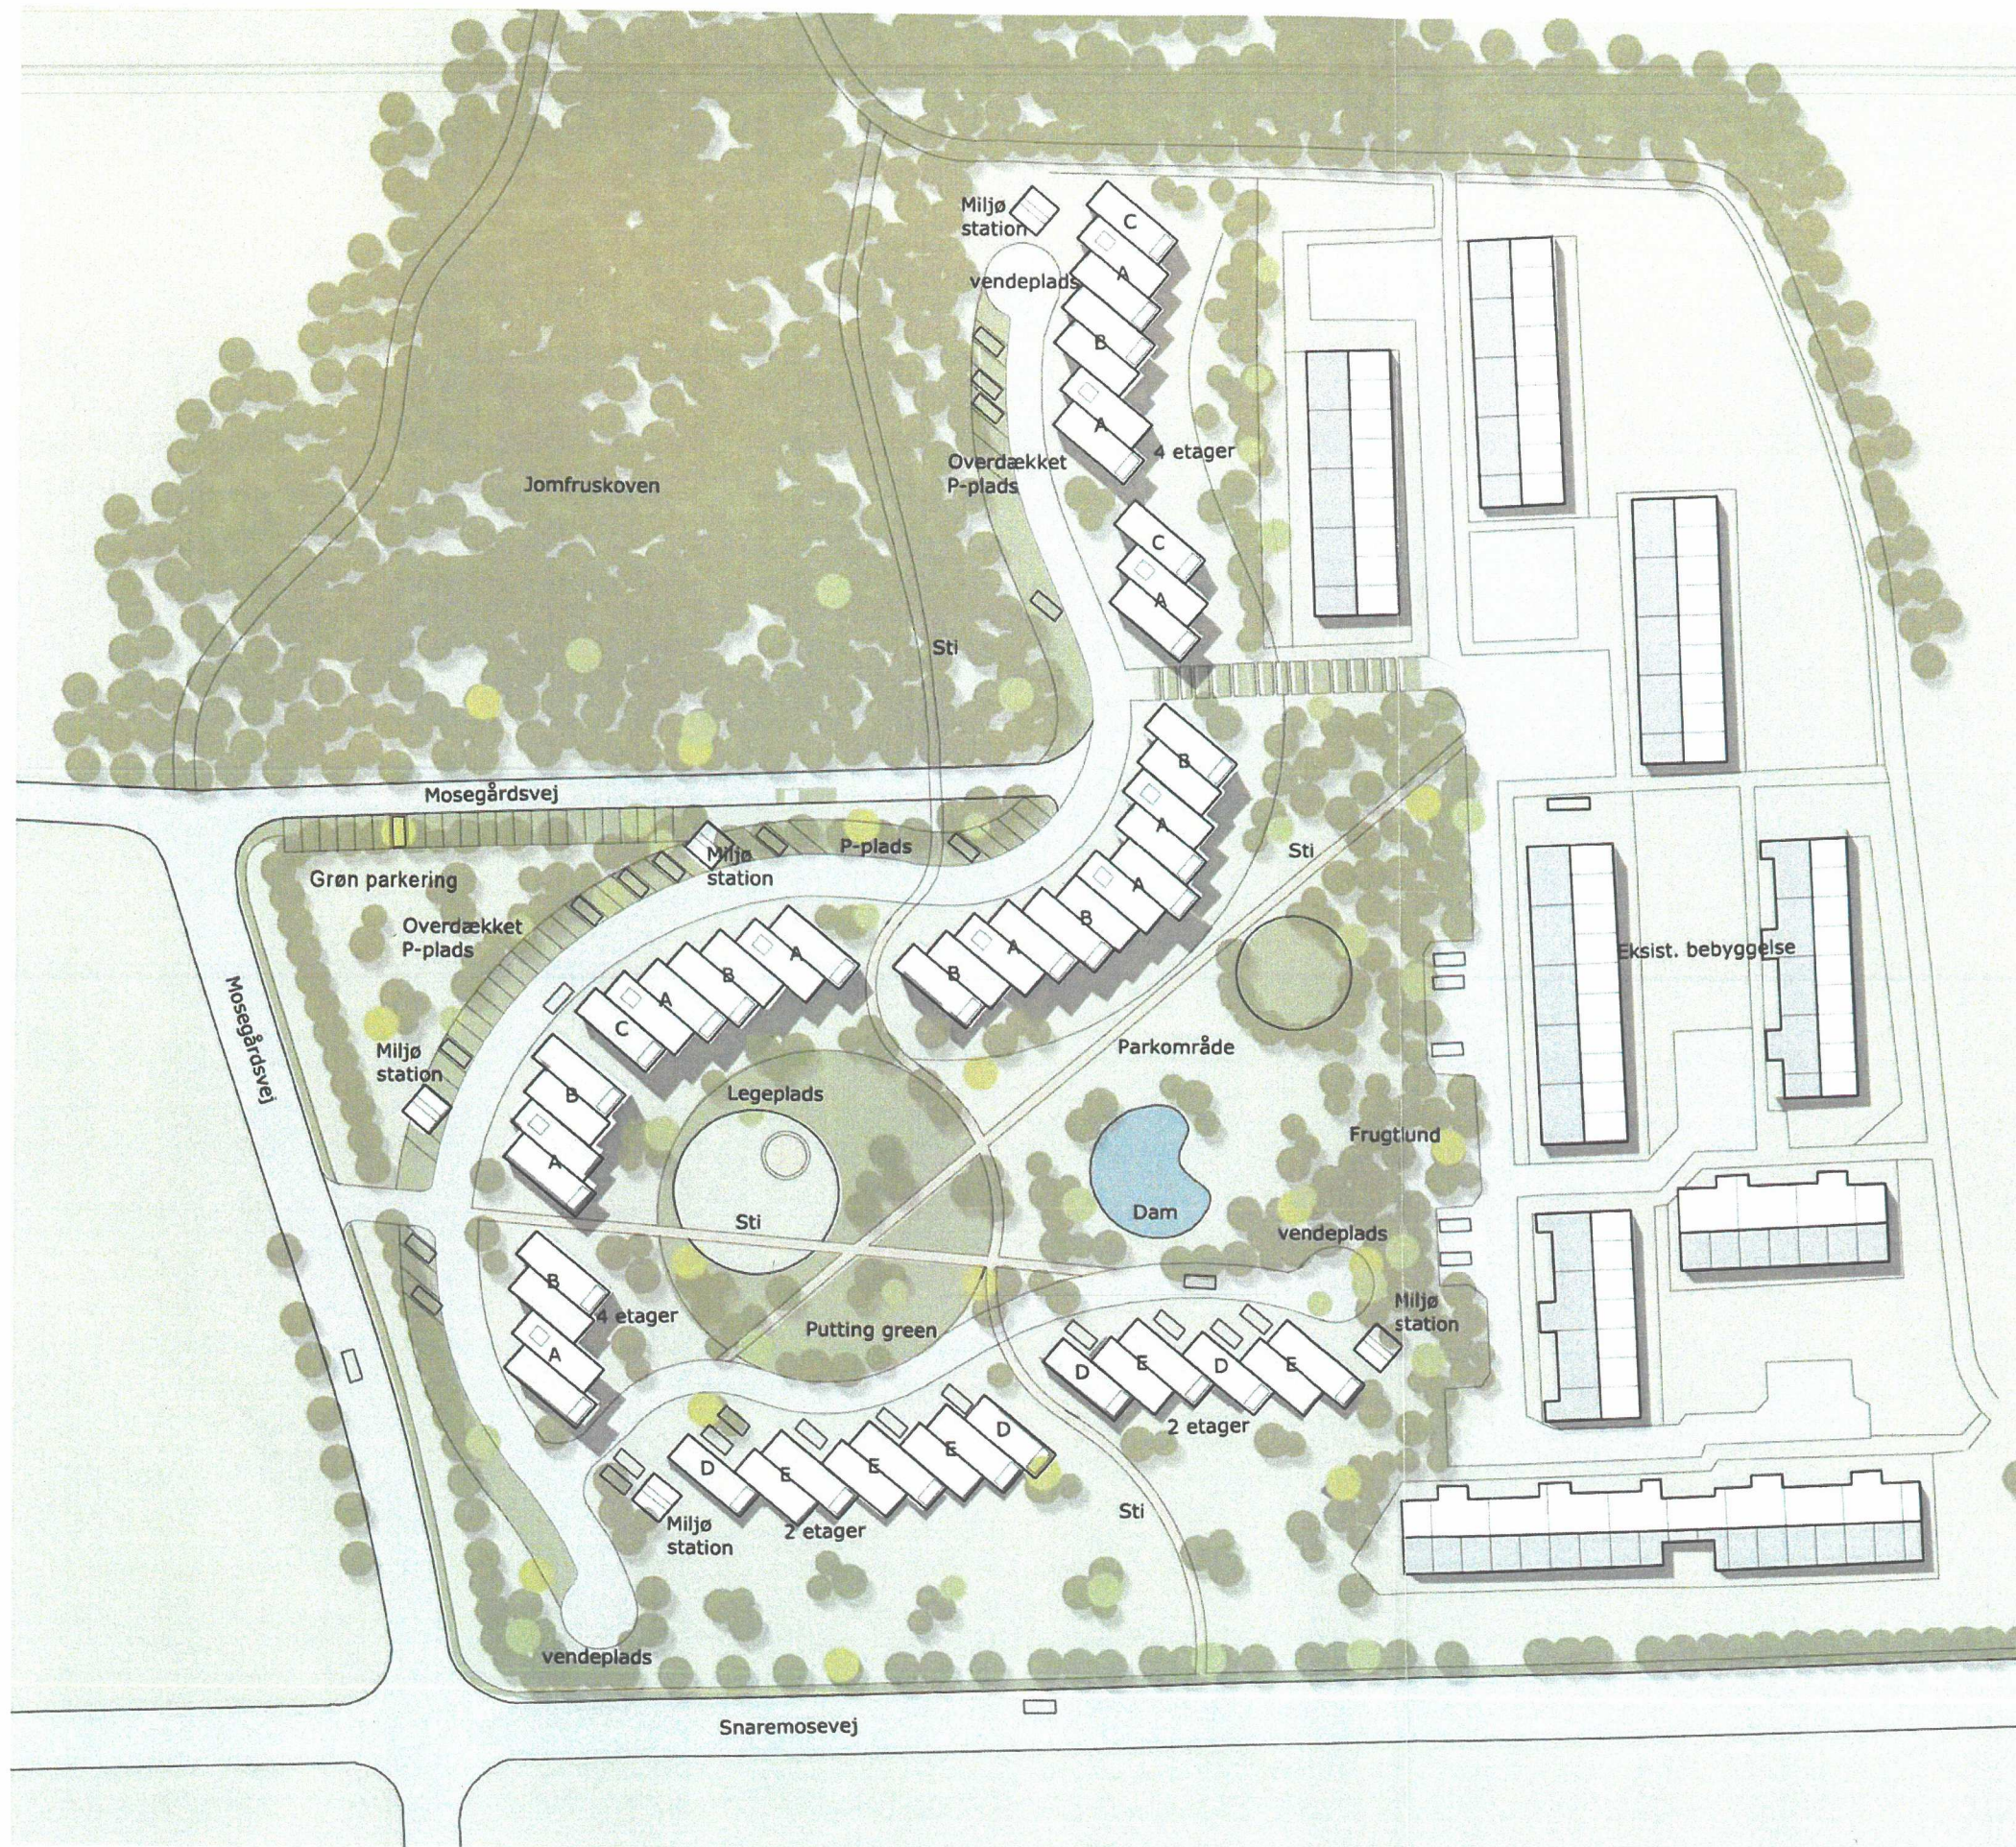

### Teknik & Miljø

Gøthersgade 20, 7000 Fredericia  
Tlf.: 7210 7000 - Fax: 7210 7691 - E-mail: teknik&miljo@fredericiakom.dk

Arkiv:

Mål: 1:1000

Tegn.nr.: -/2008



**FREDERICIA**  
KOMMUNE

Tegnet: EKA

Dato: 08.04.2008

Rev.: --