
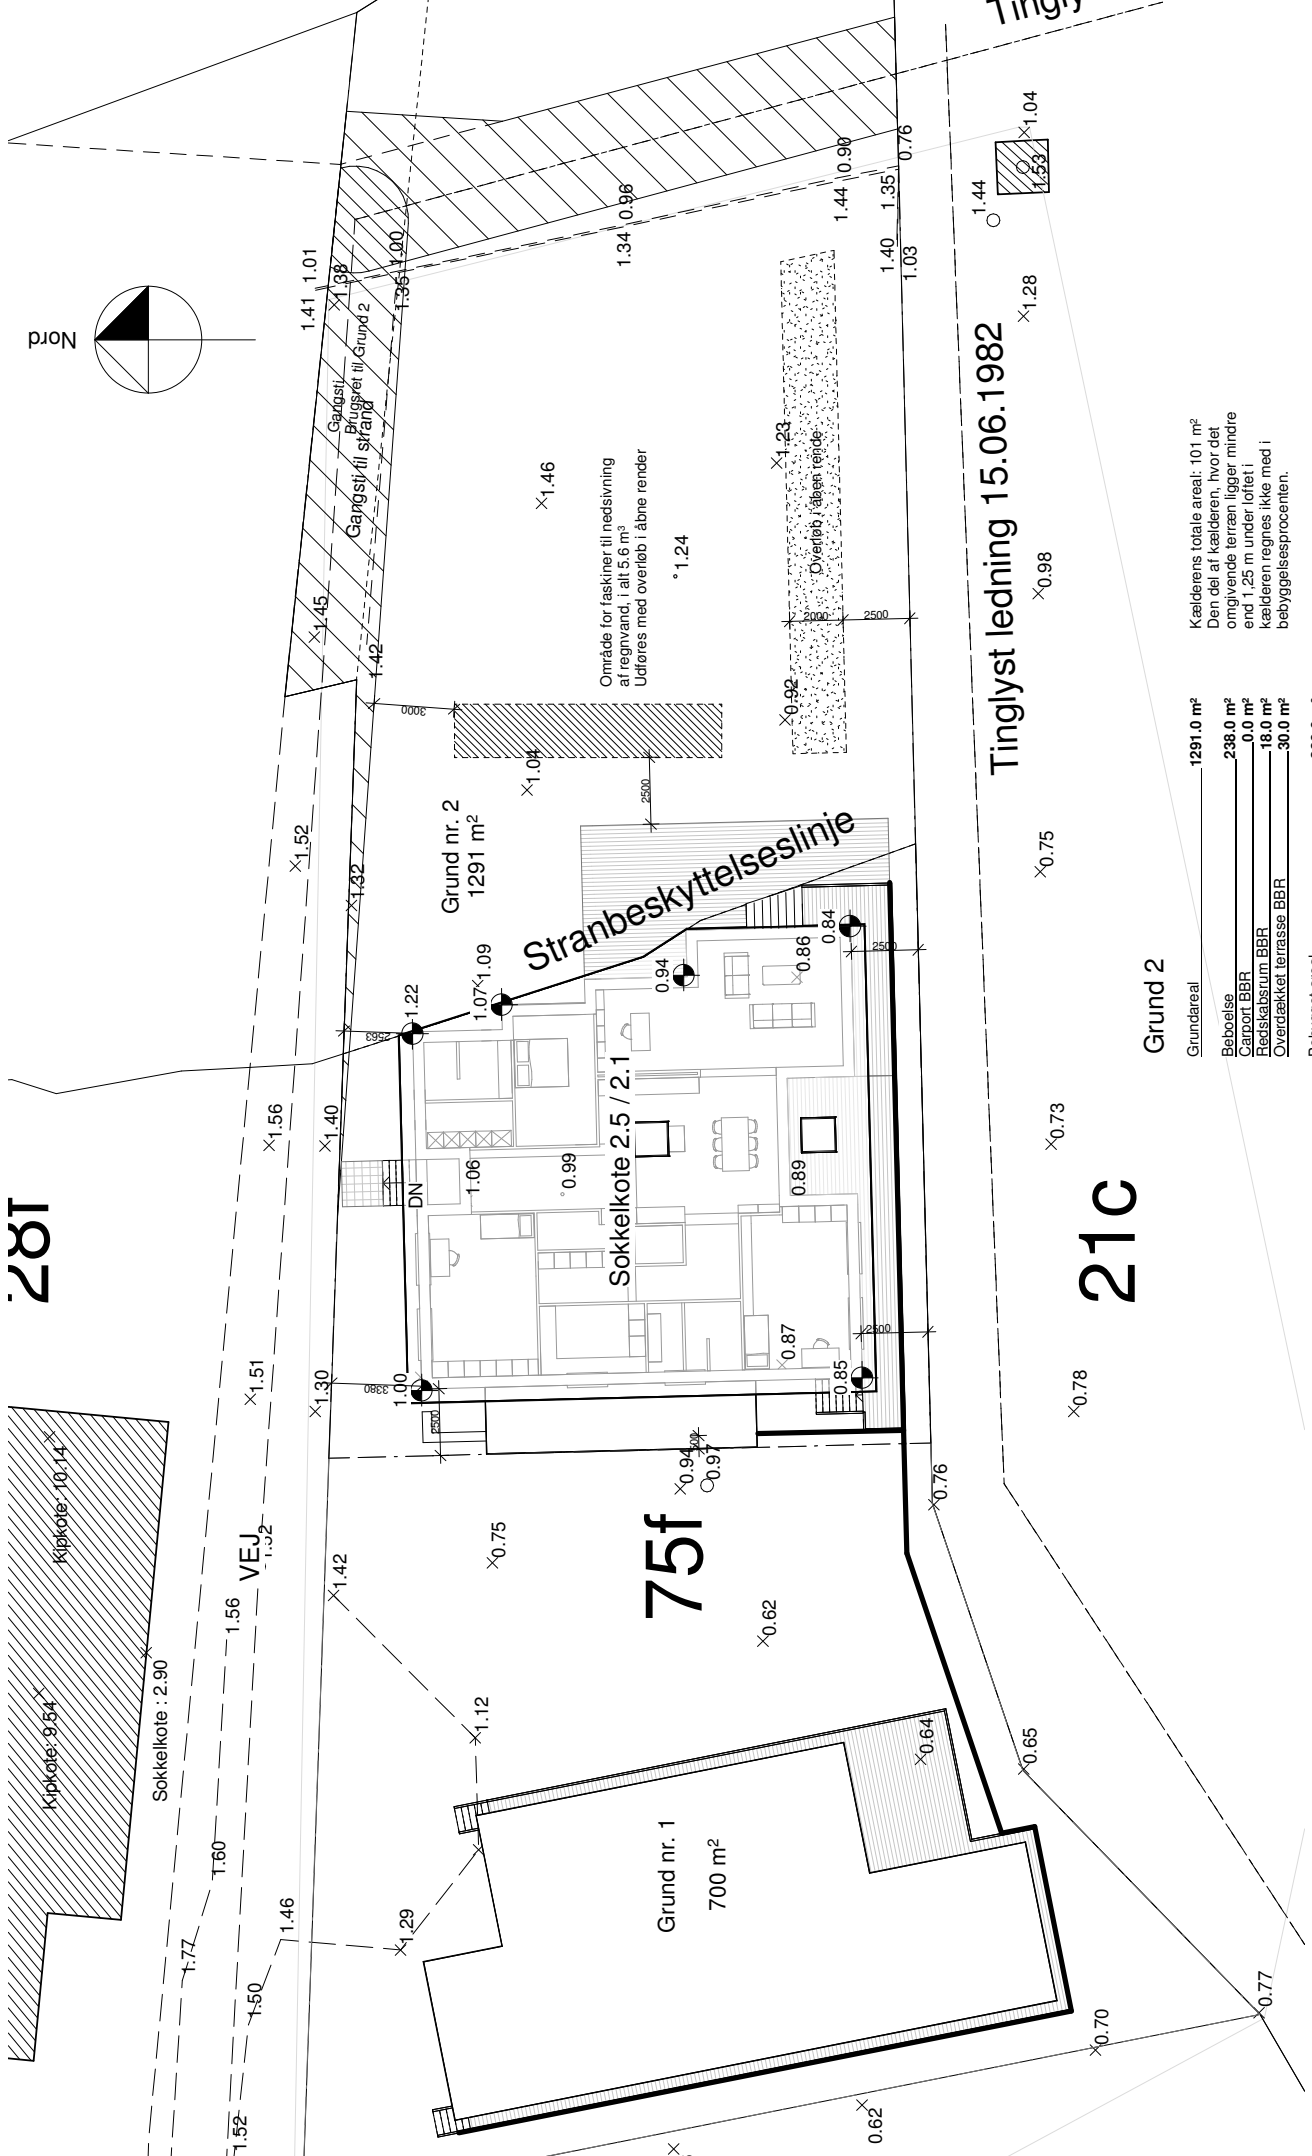


ZDT

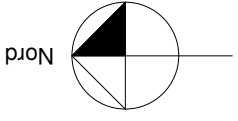

Tinglyst ledning 15.06.1982


Grund 2

Grundareal	1291,0 m²
Beboelse	238,0 m²
Carport BBR	0,0 m²
Redskabsrum BBR	18,0 m²
Overdækket terrasse BBR	30,0 m²
Bebygget areal	286,0 m²
Beboelse	238,0 m²
Carport/ Redskabsrum over 50 m²	0,0 m²
Brutto etageareal	238,0 m²
Bebyggelsesprocent	18,4%

Kældrens totale areal: 101 m²
 Den del af kælderen, hvor det omgivende terræn ligger mindre end 1,25 m under loftet i kælderen regnes ikke med i bebyggelsesprocenten.

Bygherre: Michael Hedegaard	
Sags nr.: -	
Energikl.: 2018	
Type: -	
Mål: 1 : 200	
Proj: ABS	
1	Sag: Egebæksvej 36, 7000 Fredericia
	Emne: Situationsplan (Grund 2)


Myndighedsprojekt_10-07-20

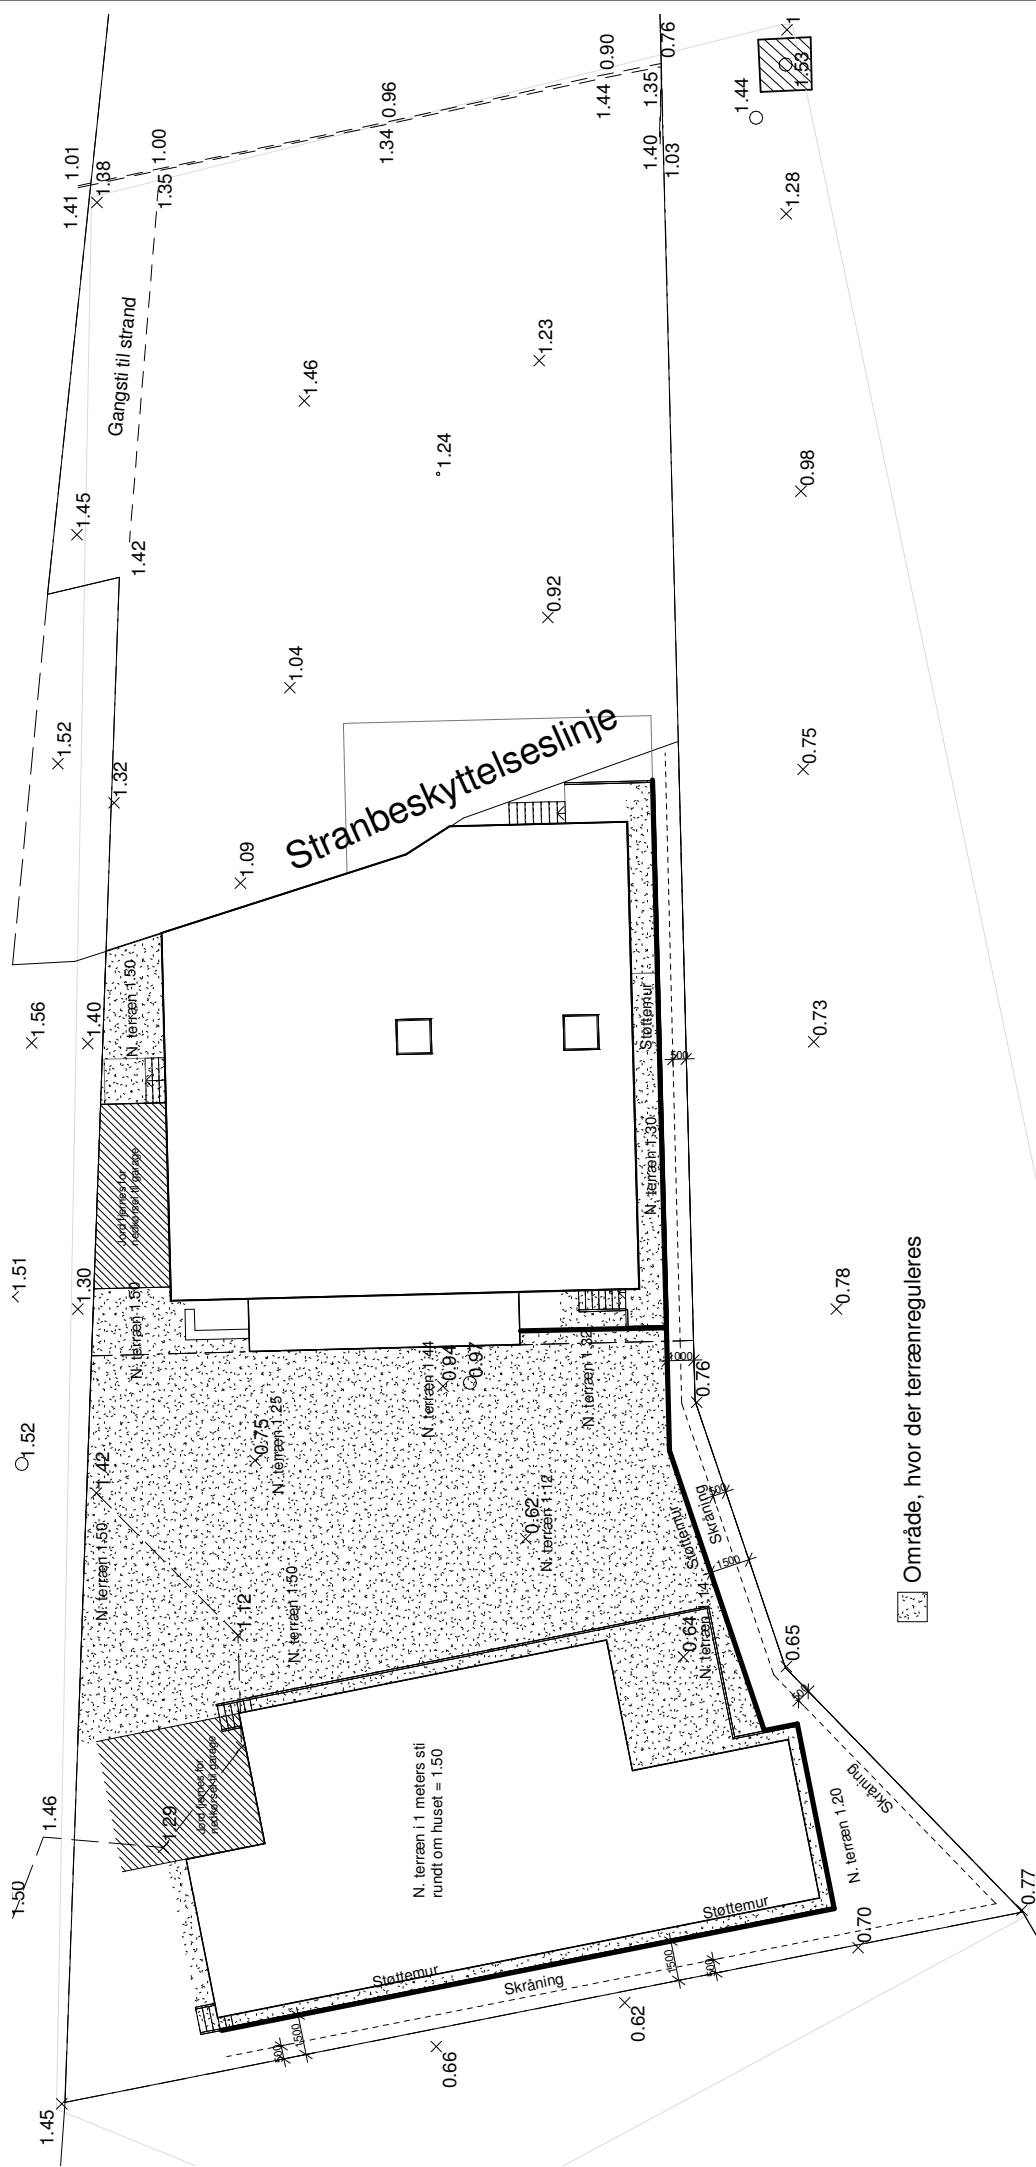


□ Område, hvor der terrænreguleres

Myndighedsprojekt_10-07-20

Bygherre: Michael Hedegaard	Sags nr.:	-
	Energikl.:	2018
1.1	Type:	-
	Mål:	1 : 200
	Emne:	Terrænreguleringsplan

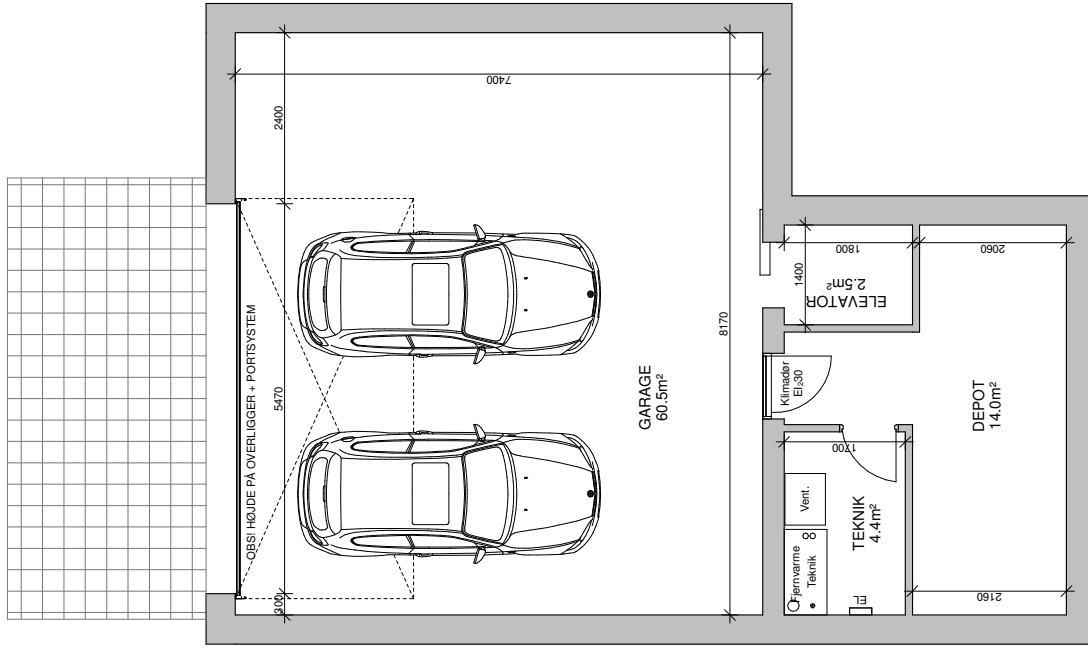



Etagedæk:
 180 mm hulbæk
 100 mm afrenningslag i beton
 100 mm nedhængt loft

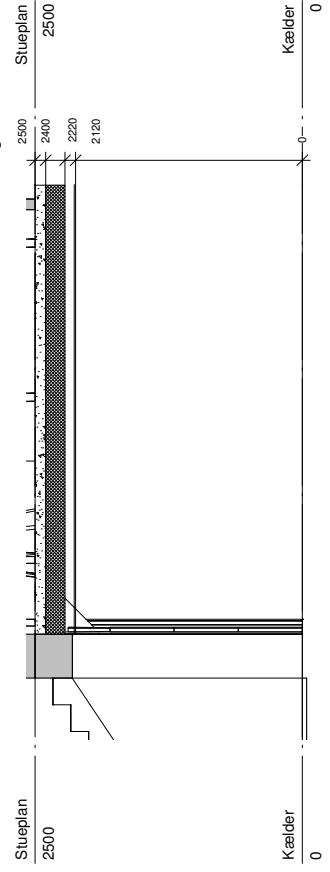

Snit i kælder 1:50

Myndighedsprojekt_10-07-20


Bygherre: Michael Hedegaard	Sags nr.:	-
	Energikl.:	2018
2.0	Type:	-
	Mål:	1:75
	Proj.:	ABS
Sag:	Egebæksvej 36, 7000 Fredericia	
Emne:	Kælderplan (Grund 2)	

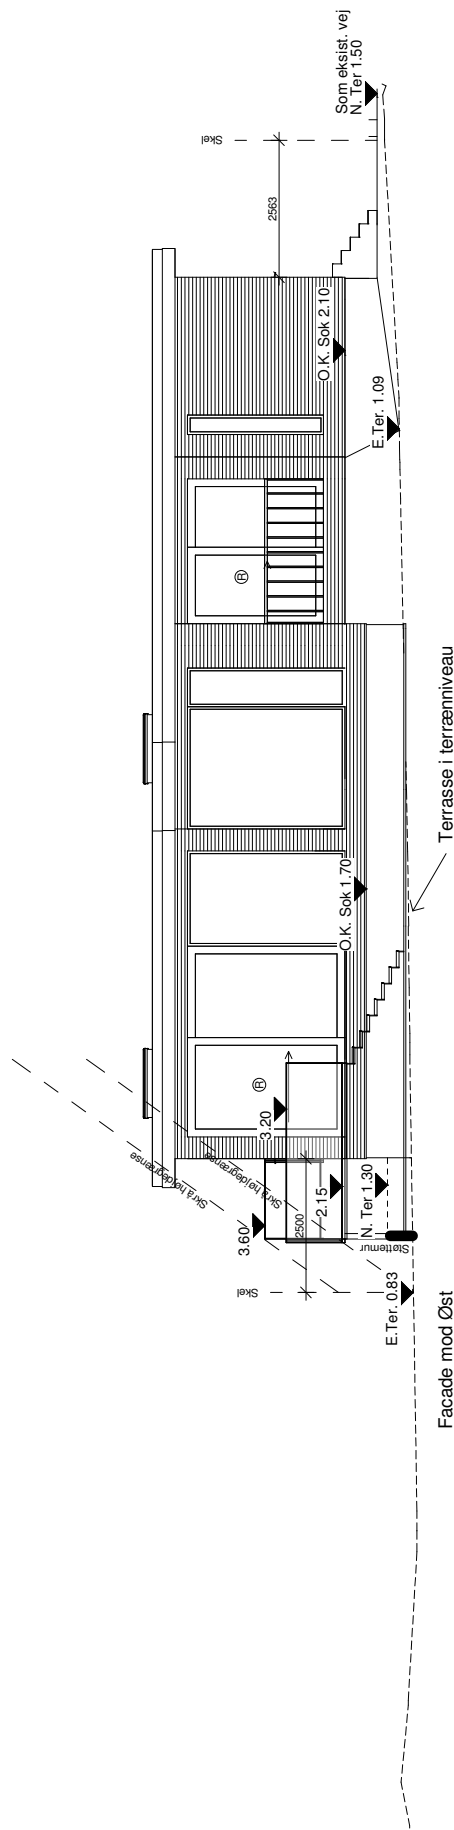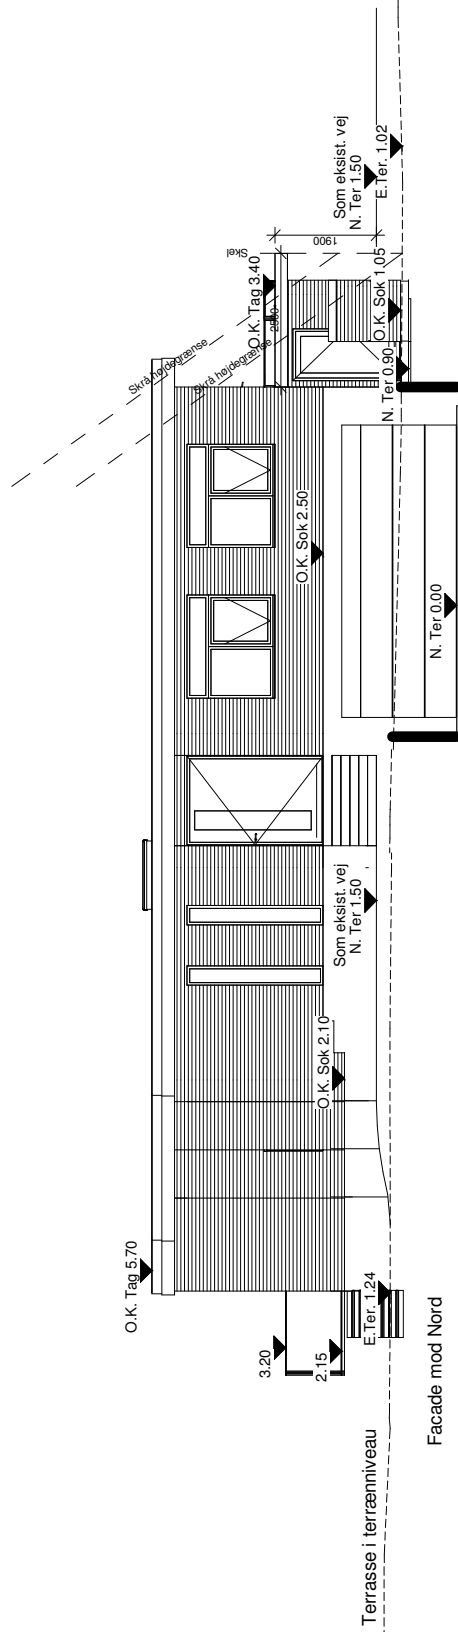

Myndighedsprojekt_10-07-20

Bygherre: Michael Hedegaard	Sags nr.:	-
	Energikl.:	2018
	Type:	-
Sag: Egebæksvej 36, 7000 Fredericia Emne: Facader (Grund 2)	Mål:	1 : 100
	Proj:	ABS

Tagedløb i hulmur

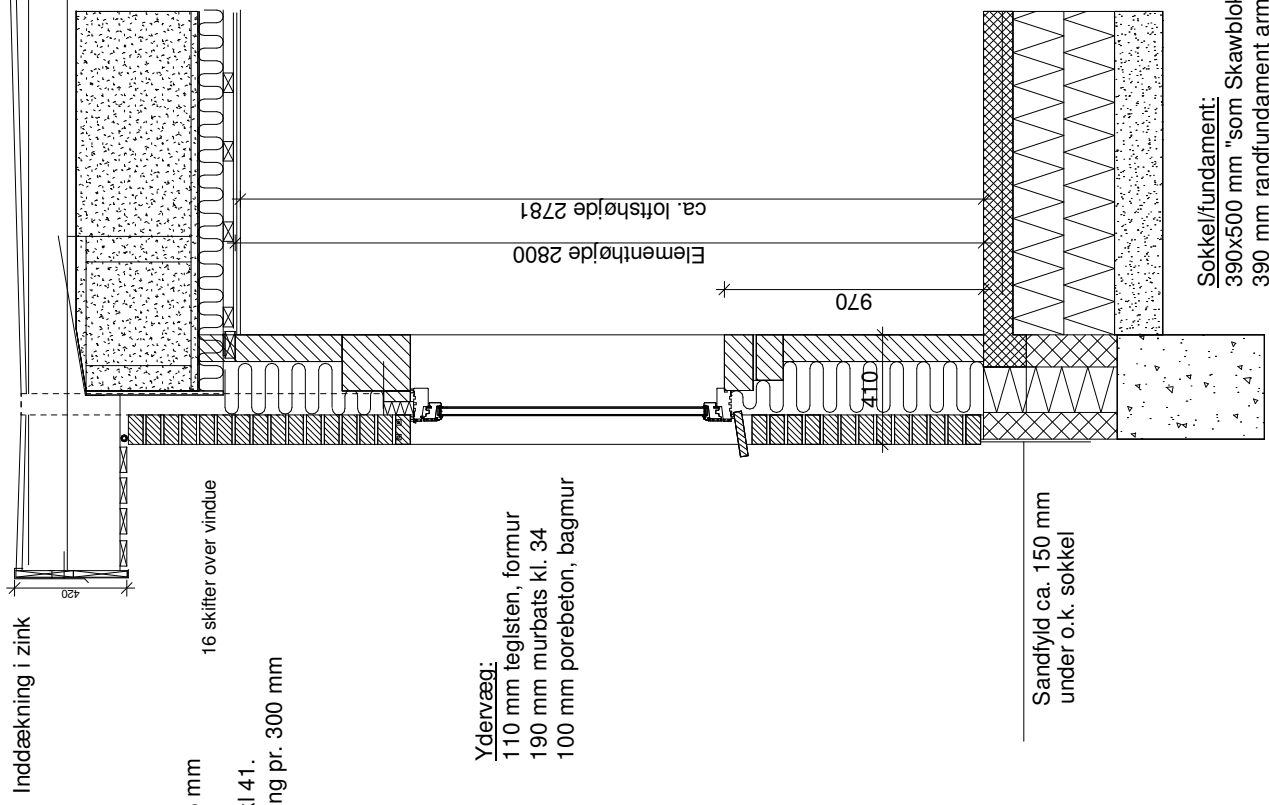


Tag 1.43 gr.:

- 2 lag tagpap
- 22 mm tag x-finer
- Gitterspær pr. 815 mm
- Ventileret hulrum
- 550 mm isolering kl 41.
- 38x73 mm forskalling pr. 300 mm
- Dampspærre
- 2 lag gipsloft

Sokkel/fundament:

- 390x500 mm "som Skawblok" termblok
- 390 mm randfundament armeret iht. geoteknisk rapport, dog min. frostfri dybde 900 mm.
- Alle fundamenter armeres sammen.
- Beton er C12-P. Eksponeringsklasse er XC1.

Tagedløb i hulmur

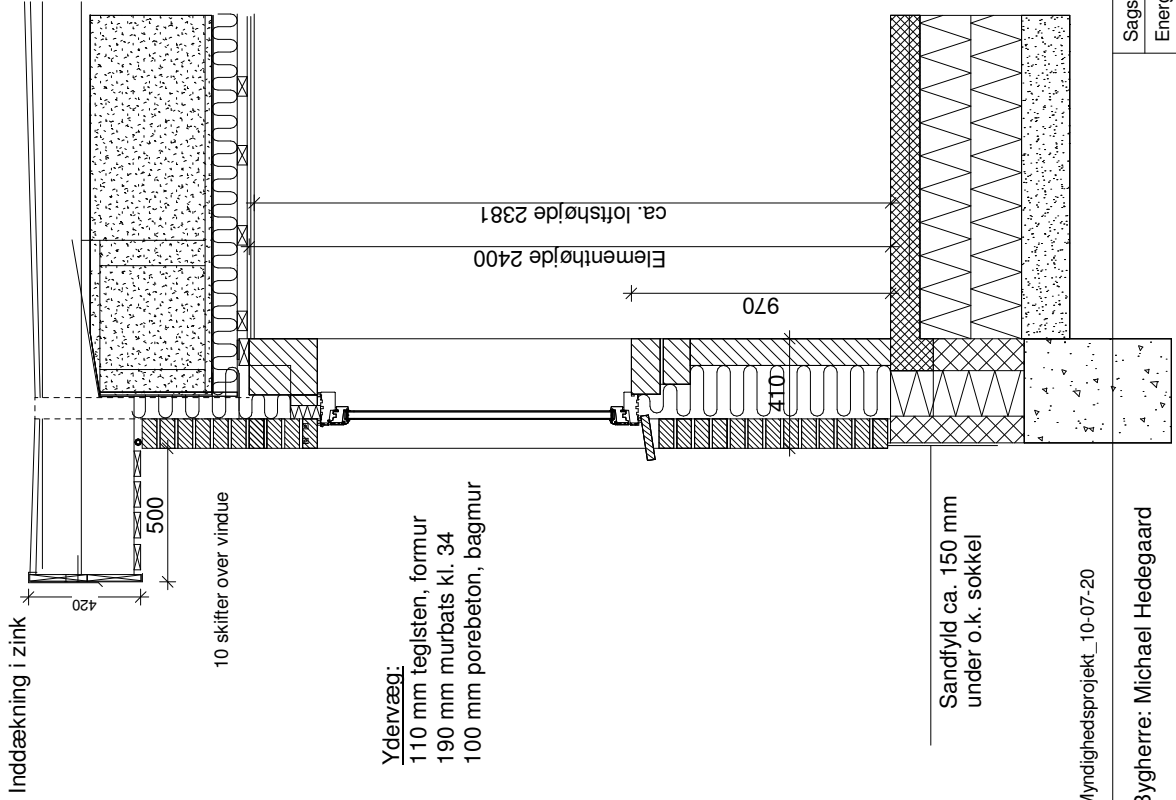

Myndighedsprojekt_10-07-20

Bygherre: Michael Hedegaard	Sags nr.:	-
	Energikl.:	2018
Sag: Egebæksvej 36, 7000 Fredericia Emne: Snit (grund 2)	Type:	-
	Mål:	1 : 20
	Proj:	ABS