
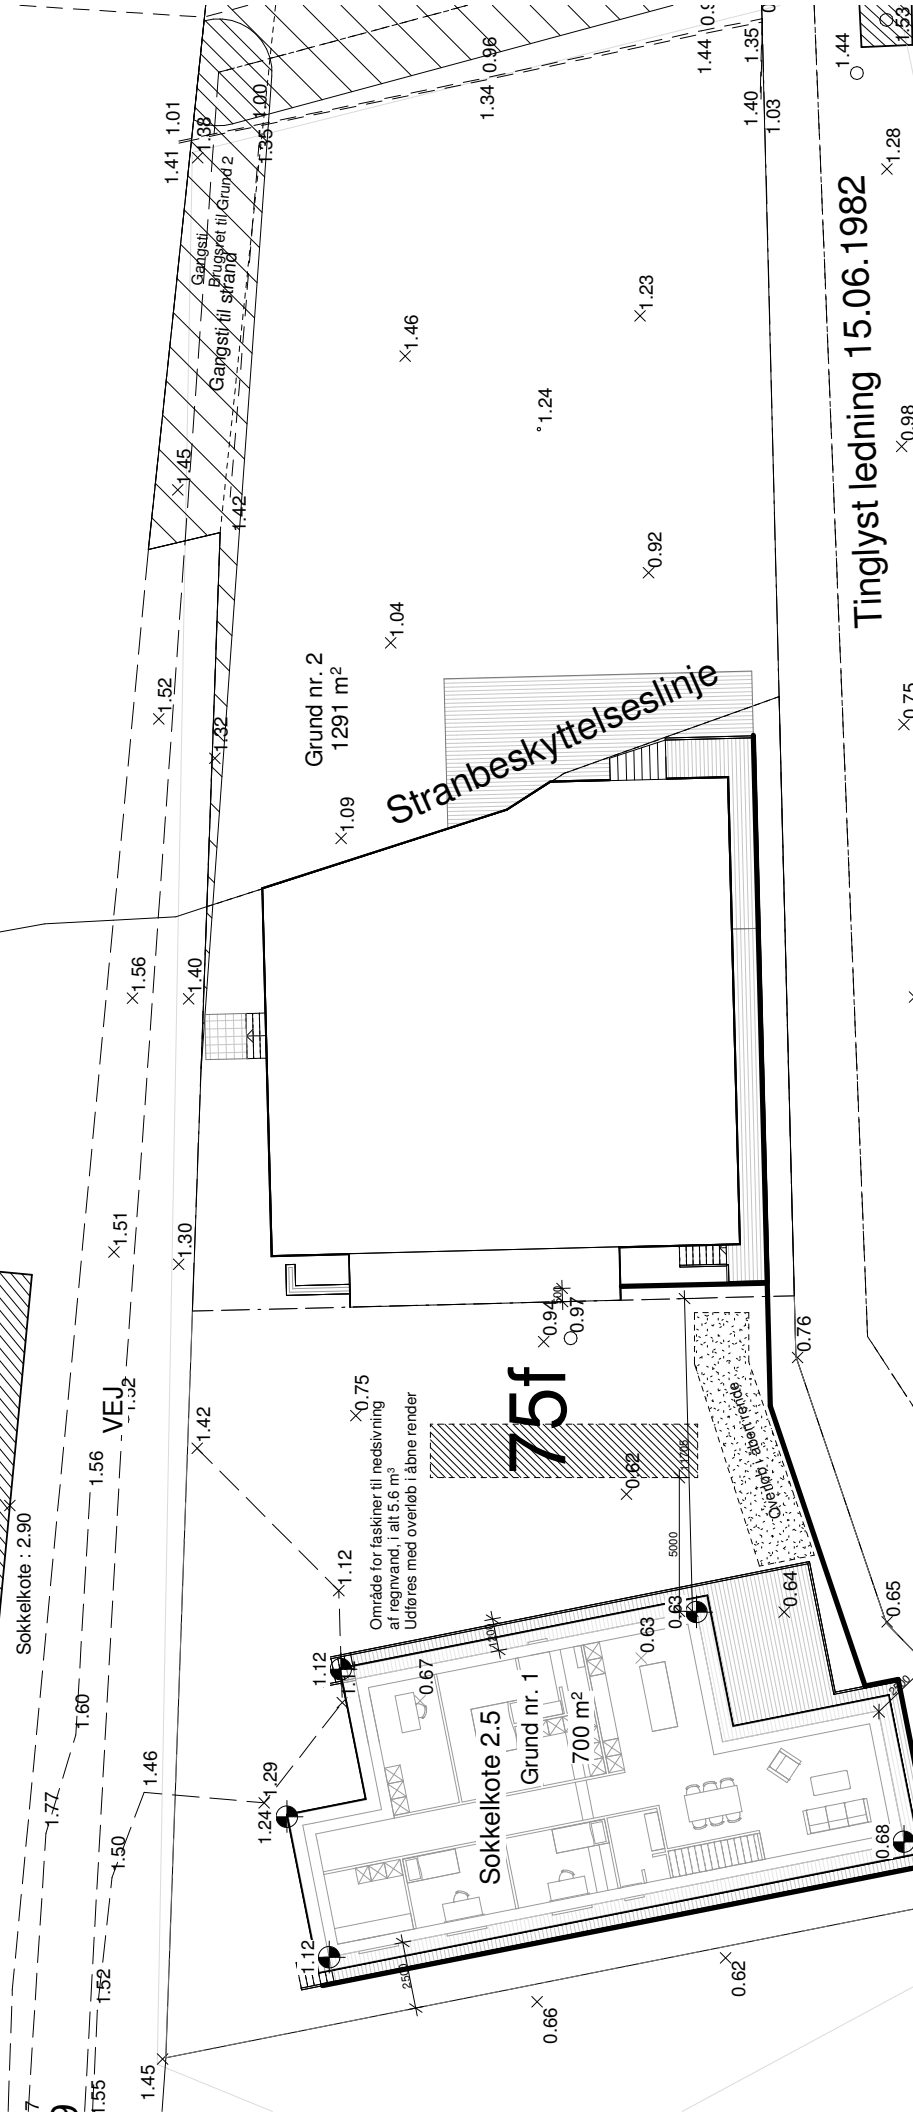


28f

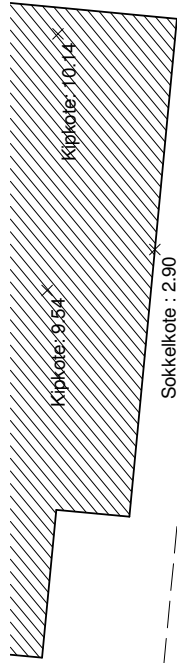

Tinglyst ledning 15.06.1982

21C


Grund 1

Grundareal	700.0 m ²
Beboelse	175.0 m ²
Carport/BBR	40.0 m ²
Redskabsrum BBR	0.0 m ²
Overdækket terrasse BBR	0.0 m ²
Bebygget areal	215.0 m ²
Beboelse	175.0 m ²
Carport/Redskabsrum over 50 m ²	0.0 m ²
Bruddt etageareal	175.0 m ²
Bebyggelsesprocent	25.0%

Kælderens totale areal: 175 m²
Den del af kælderens, hvor det omgivende terræn ligger mindre end 1,25 m under loftet i kælderens regnes ikke med i bebyggelsesprocenten.


Myndighedsprojekt_10-07-20

Bygherre: Michael Hedegaard	Sags nr.:	-
	Energikl.:	2018
	Type:	-
1.0	Sag:	Egebæksvej 36, 7000 Fredericia
	Emne:	Situationsplan (Grund 1)

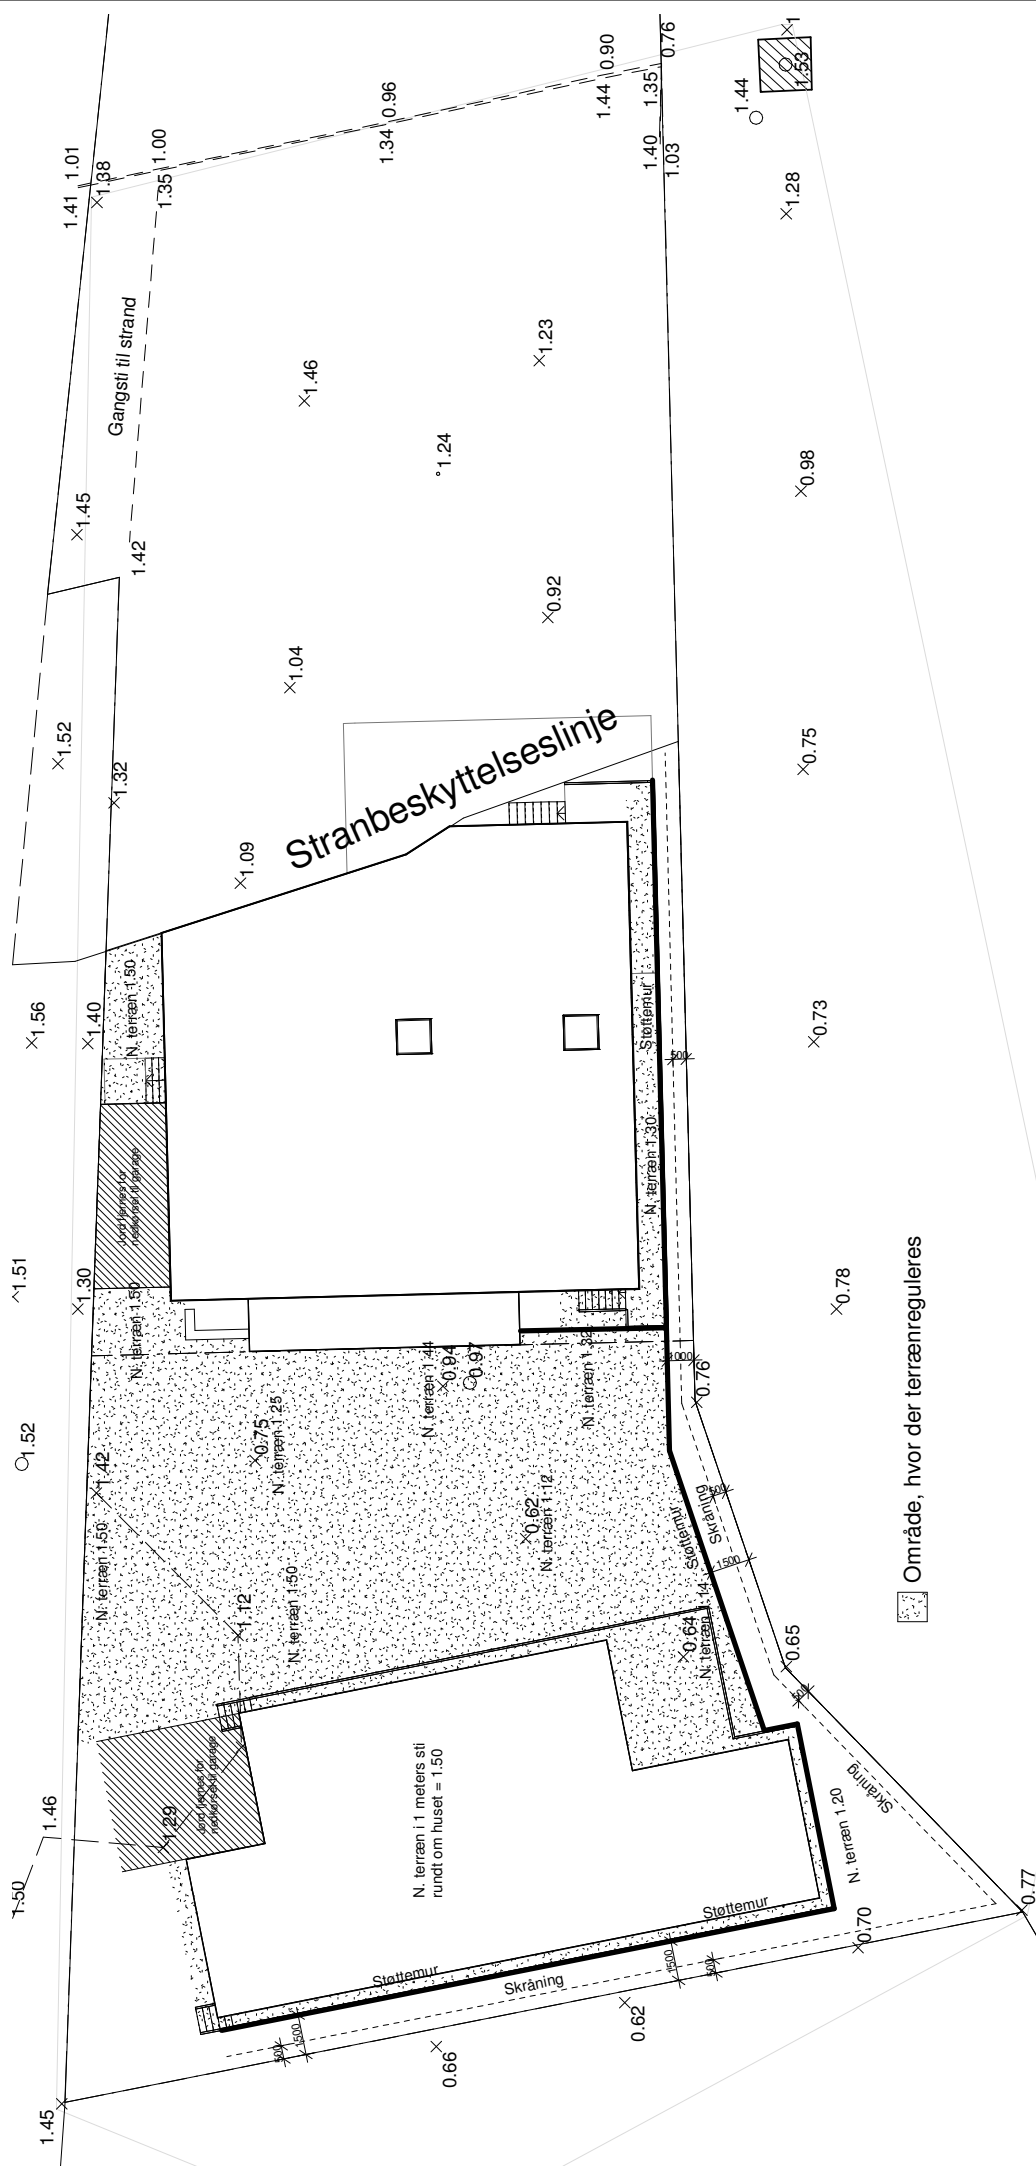

Myndighedsprojekt_10-07-20

Bygherre: Michael Hedegaard		Sags nr.:	-
		Energikl.:	2018
		Type:	-
		Mål:	1 : 200
		Proj.:	ABS
1.1	Sag: Egebæksvej 36, 7000 Fredericia		
	Emne: Terrænreguleringsplan		

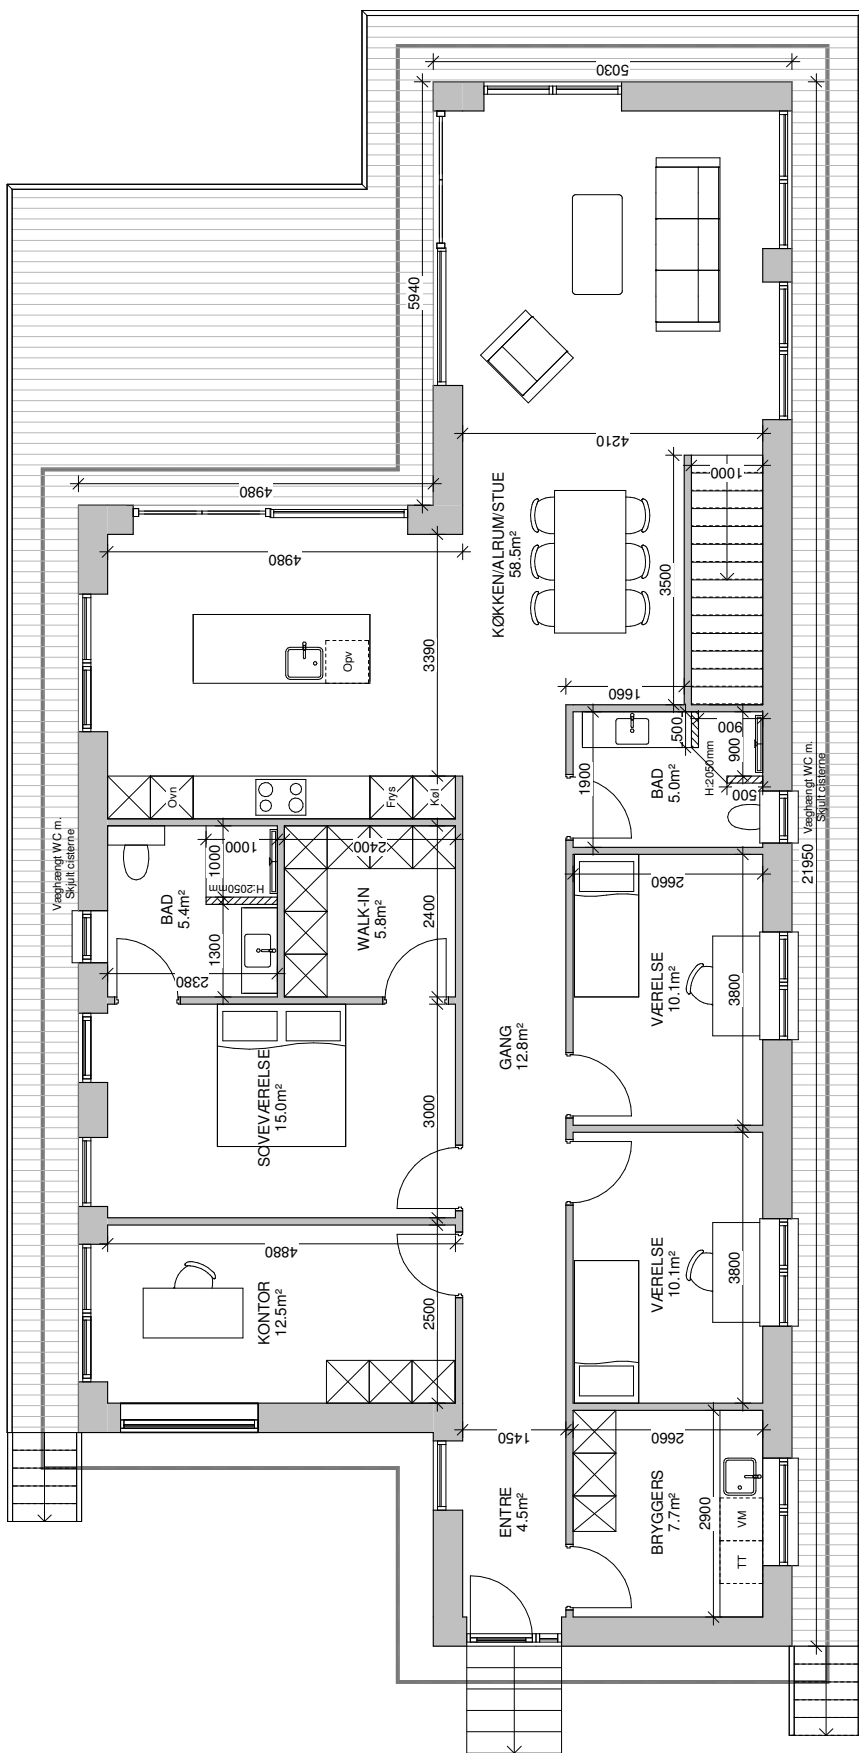

Myndighedsprojekt_10-07-20

Bygherre: Michael Hedegaard

Sags nr.: 00 - 000


Energikl.: 2018

Type: V175/CA36

Mål: 1 : 75



Proj: ABS

Sag: Egebæksvej 36, 7000 Fredericia
Emne: Plantegning (Grund 1)

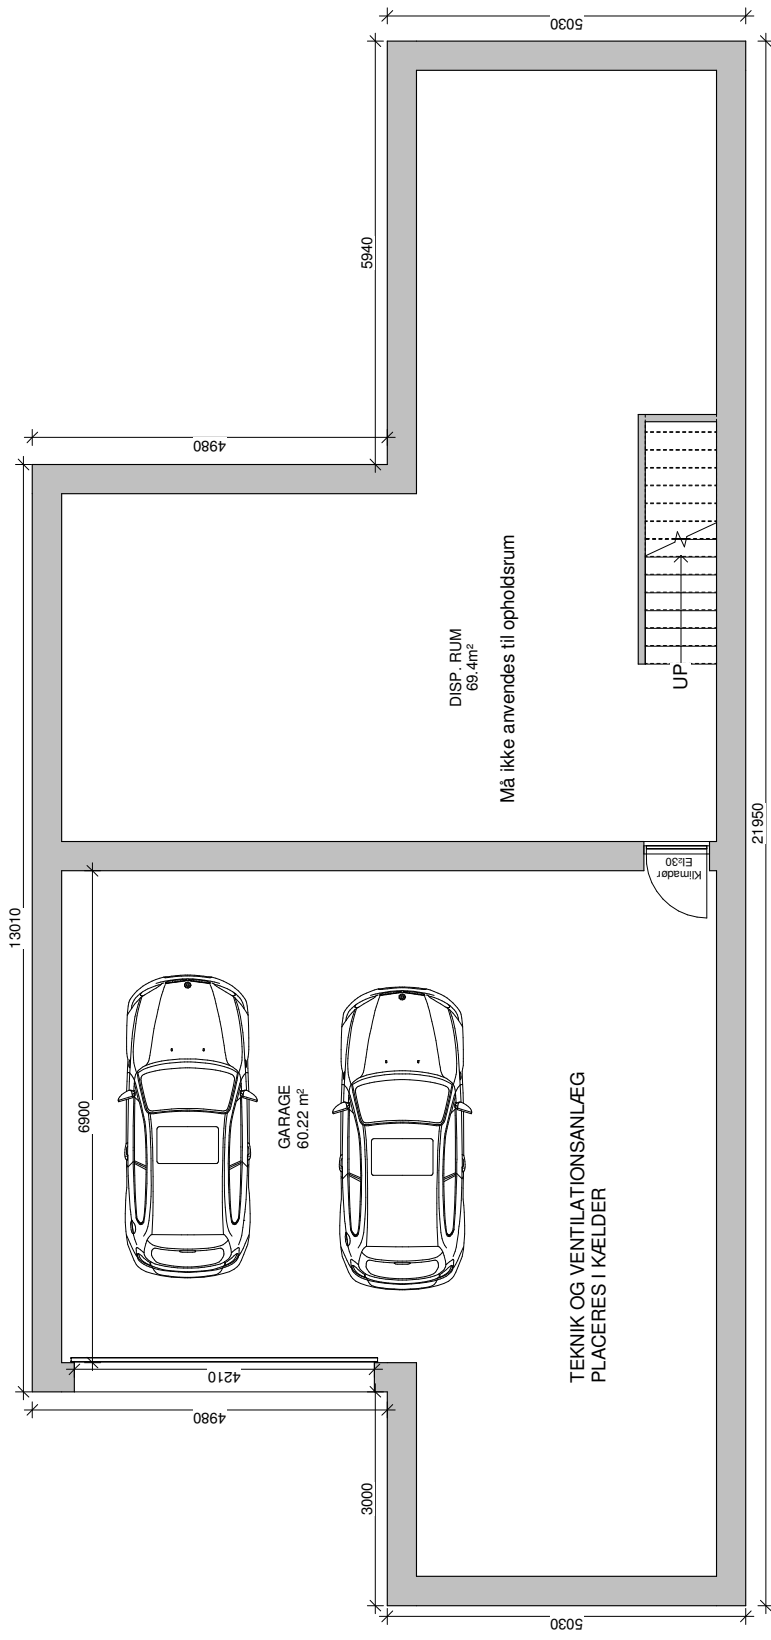

Myndighedsprojekt_10-07-20


Bygherre: Michael Hedegaard	Sags nr.:	00 - 000
	Energikl.:	2018
	Type:	V175/CA36
	Mål:	1 : 75
Sag: Emne:	Egebæksvej 36, 7000 Fredericia Kælder	Proj : ABS
2.2		

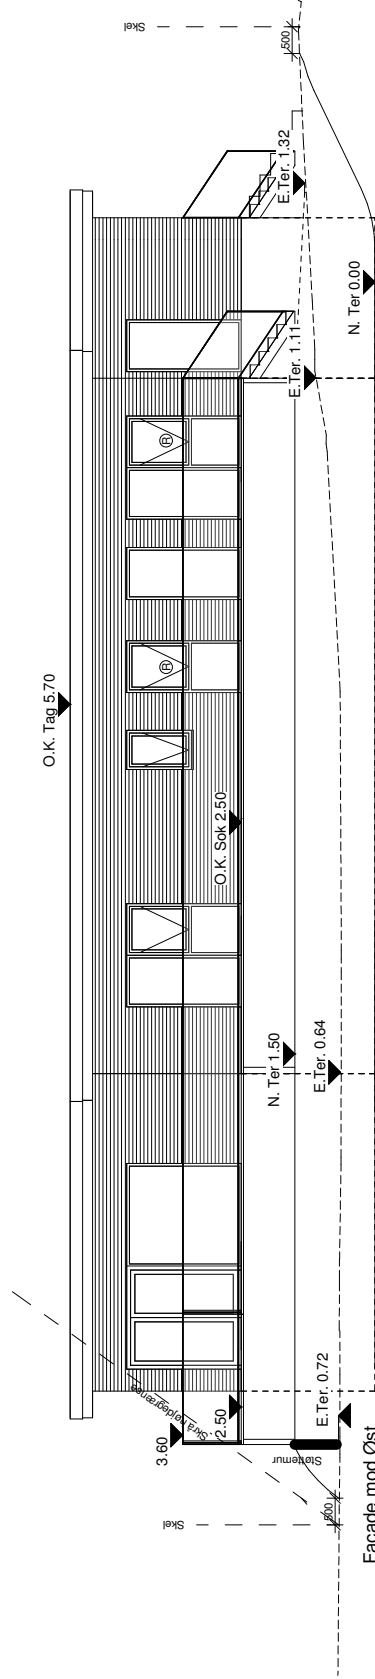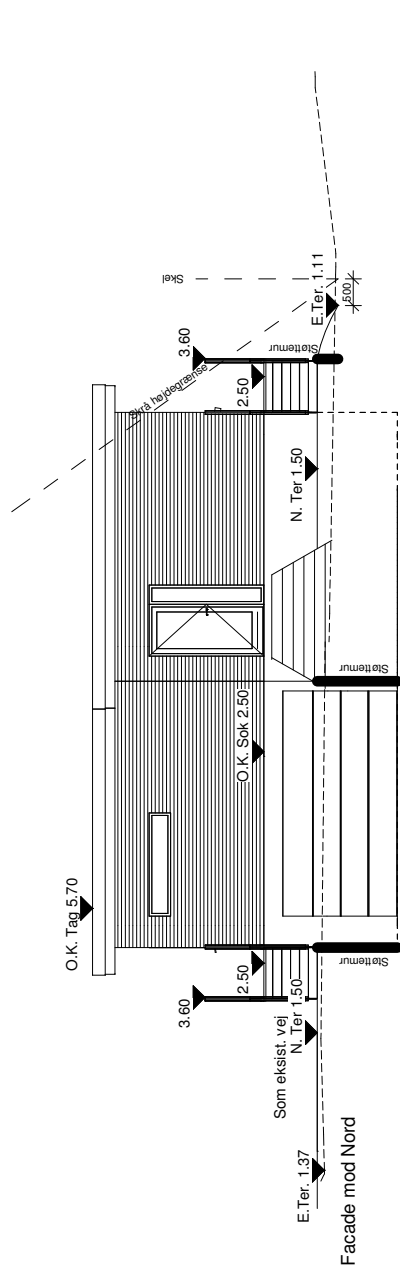

Skel - - - - -


Myndighedsprojekt_10-07-20

Bygherre: Michael Hedegaard	Sags nr.:	-
	Energikl.:	2018
3.1	Type:	-
	Mål:	1 : 100
	Proj.:	ABS
Sag:	Egebæksvej 36, 7000 Fredericia	
Emne:	Facader (Grund 1)	

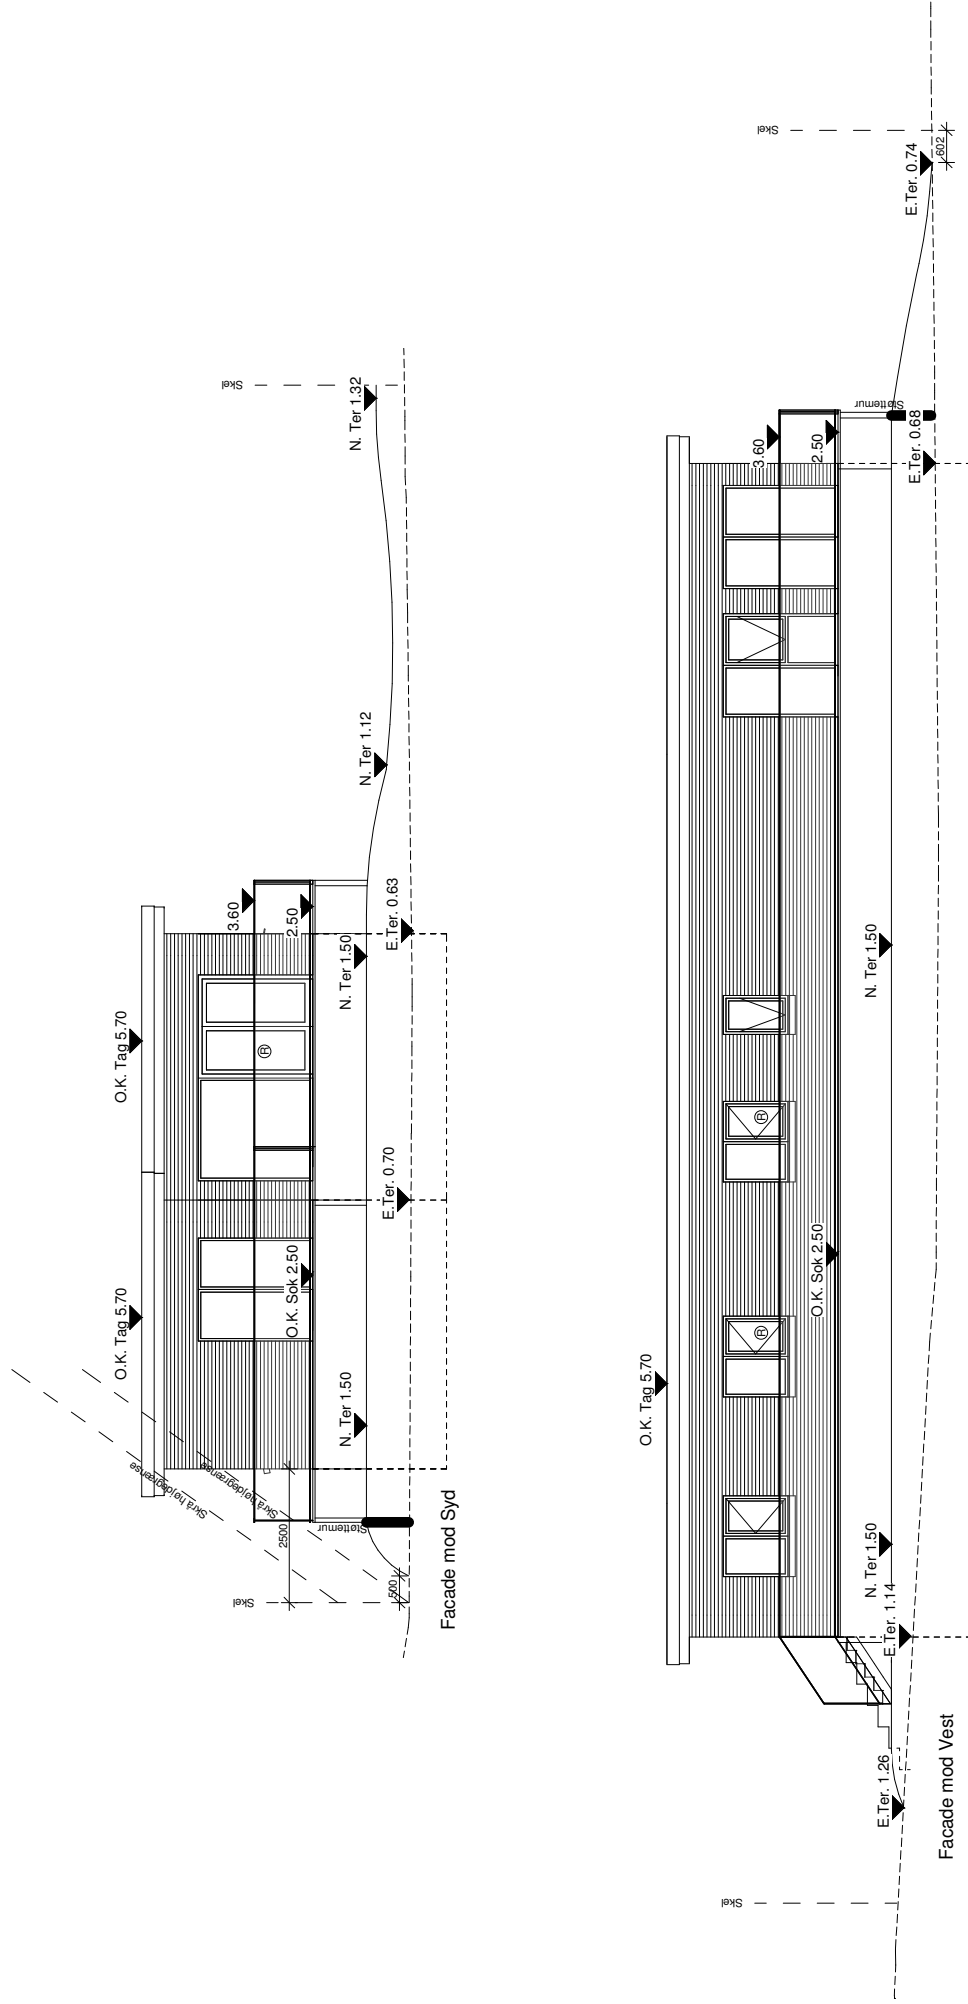

Myndighedsprojekt_10-07-20

Bygherre: Michael Hedegaard	Sags nr.:	-
	Energikl.:	2018
4.1	Type:	-
	Mål:	1 : 100
	Proj.:	ABS
Sag:	Egebæksvej 36, 7000 Fredericia	
Emne:	Facader (Grund 1)	

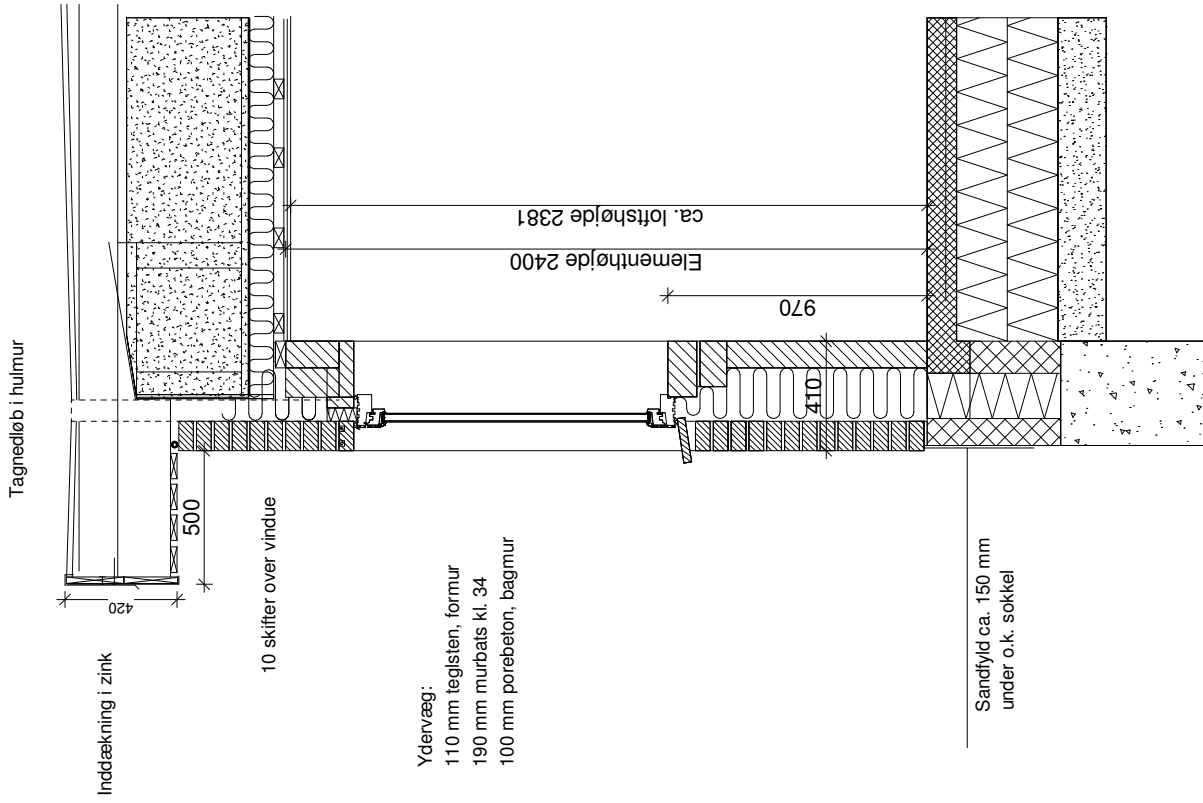

Tag 1,43 gr. :
 2 lag tagpap
 22 mm tag x-finer
 Gitterspær pr. 815 mm
 Ventileret hulrum
 550 mm isolering kl 41.
 38x73 mm forskalling pr. 300 mm
 Dampspærre
 2 lag gipsloft

Ydervæg:
 110 mm teglsten, formur
 190 mm murbats kl. 34
 100 mm porebeton, bagmur

Sokkel/fundament:
 390x500 mm "som Skawblok" termblok
 390 mm randfundament armeret iht. geoteknisk
 rapport, dog min. frostfri dybde 900 mm.
 Alle fundamenter armeres sammen.
 Beton er C12-P. Eksponeringsklasse er XC1.

Myndighedsprojekt_10-07-20

Bygherre: Michael Hedegaard	Sags nr.:	00 - 000
	Energikl.:	2018
Sag: Emne:	Type:	V175/CA36
	Mål:	1 : 20
	Proj.:	ABS
9	Sag: Egebæksvej 36, 7000 Fredericia Emne: Snit (Grund 1)	