188i

188f

308

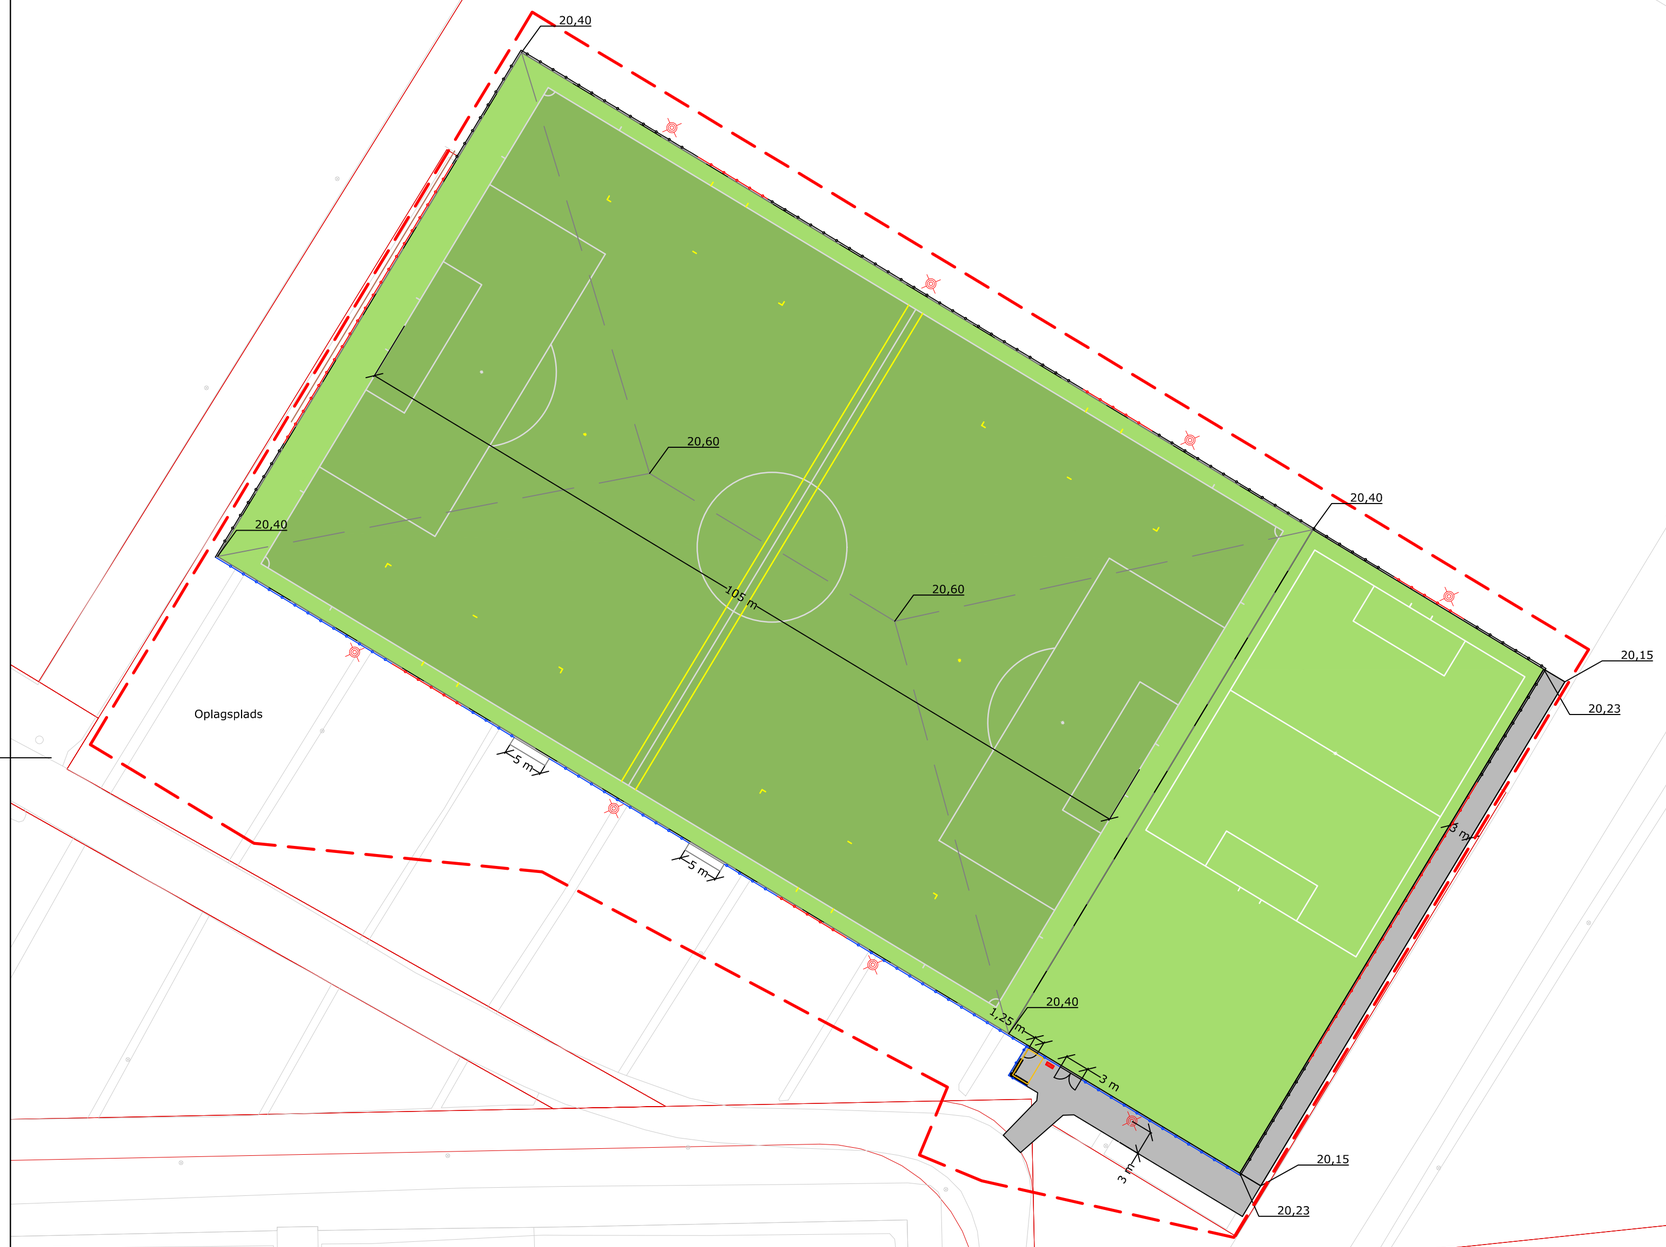

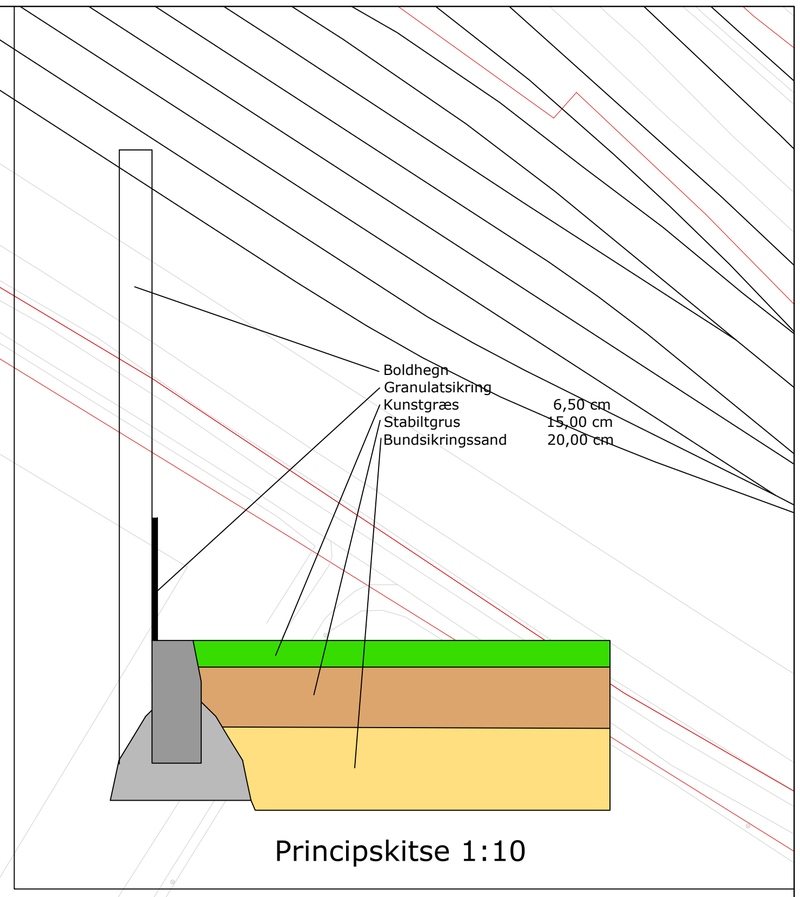

Principskitse 1:10

Signatur:

- Færdig banekote (20,40)
- Servicevej
- Kunstgræs 11 mandsbane
- Kunstgræs, sikkerhedszone og træningsbane m. 5 mandsbane
- Lysanlæg
- Boldhegn 4 m høj
- Boldhegn 2 m høj
- Boldhegn, tilskuerhegn 1,2 m høj
- Trug ved nordvestlig baglinje mod skråning
- Entreprisegrænse

Rev.	Beskrivelse	Revideret	Kontrol	Dato

Fredericia Kommune

7000 Fredericia
Vestre Ringvej 102

Projekt
Kunstgræsbane ved Fredericia Stadion

Emne
Anlægsplan

Projektnr.	Kotesystem
2132000044	DVR
Målforhold	Rev.
1:500	0

Dato	Projektleder	Projekteret	Tegnet	Kontrol	Godkendt	Tegn. nr.
02.12.2020	HEGR	APIL	APIL	HEGR	MHLA	010

WSP Danmark A/S
Alfred Nobels vej 21C DK - 9220 Aalborg
Telefon: 99 30 12 00
E-mail: info@orbicon.dk

T:\Projects\213\2020\2132000044 - Kunstgræsbane ved Fredericia Stadion\GEO\01_Projekt\Model\Fredericia kunstgræsbane.dwg
DKAP1502-0001 00:00:00