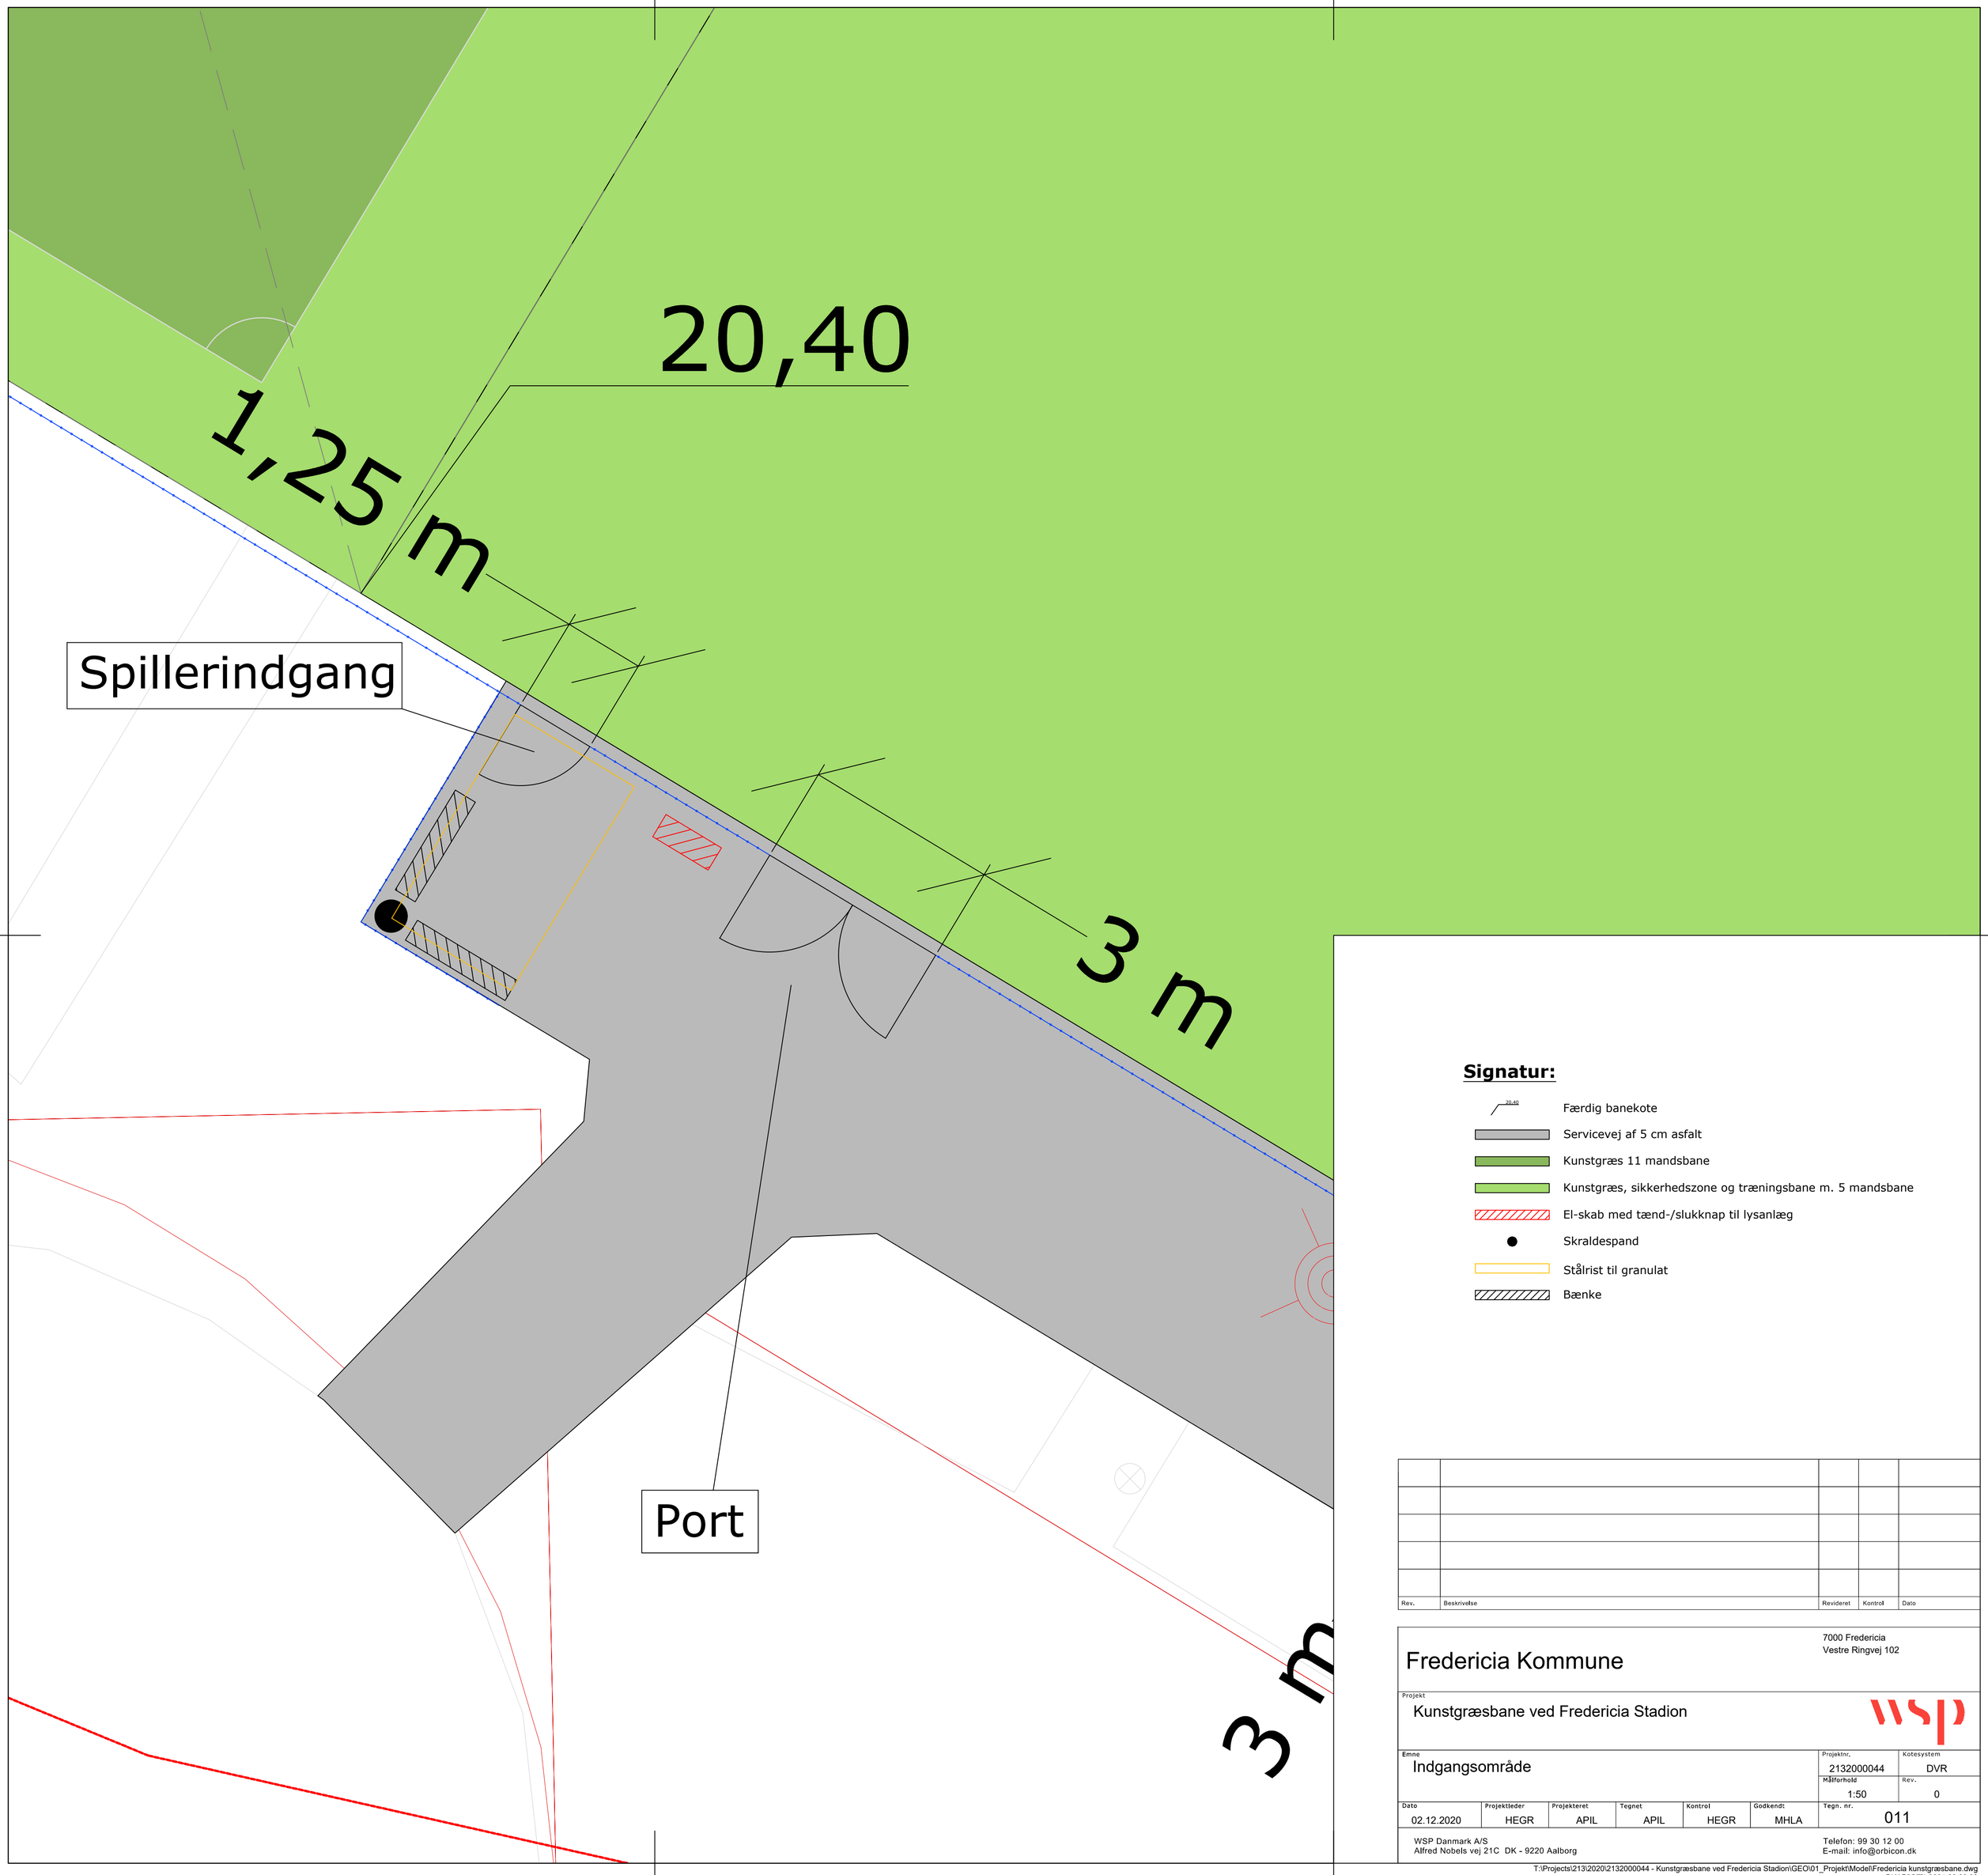

Signatur:

- Færdig banekote
- Servicevej af 5 cm asfalt
- Kunstgræs 11 mandsbane
- Kunstgræs, sikkerhedszone og træningsbane m. 5 mandsbane
- El-skab med tænd-/slukknap til lysanlæg
- Skraldespand
- Stålrist til granulat
- Bænke

Rev.	Beskrivelse	Revideret	Kontrol	Dato

Fredericia Kommune

7000 Fredericia
Vestre Ringvej 102

Projekt
Kunstgræsbane ved Fredericia Stadion

Emne
Indgangsområde

Projektnr.	Kotesystem
2132000044	DVR
Målforhold	**Rev.**
1:50	0

Dato	Projektleder	Projekteret	Tegnet	Kontrol	Godkendt	Tegn. nr.
02.12.2020	HEGR	APIL	APIL	HEGR	MHLA	011

WSP Danmark A/S
Alfred Nobels vej 21C DK - 9220 Aalborg

Telefon: 99 30 12 00
E-mail: info@orbicon.dk

T:\Projects\213\2020\2132000044 - Kunstgræsbane ved Fredericia Stadion\GEO\01_Projekt\Model\Fredericia kunstgræsbane.dwg
DKAP1502 -0001 00:00:00