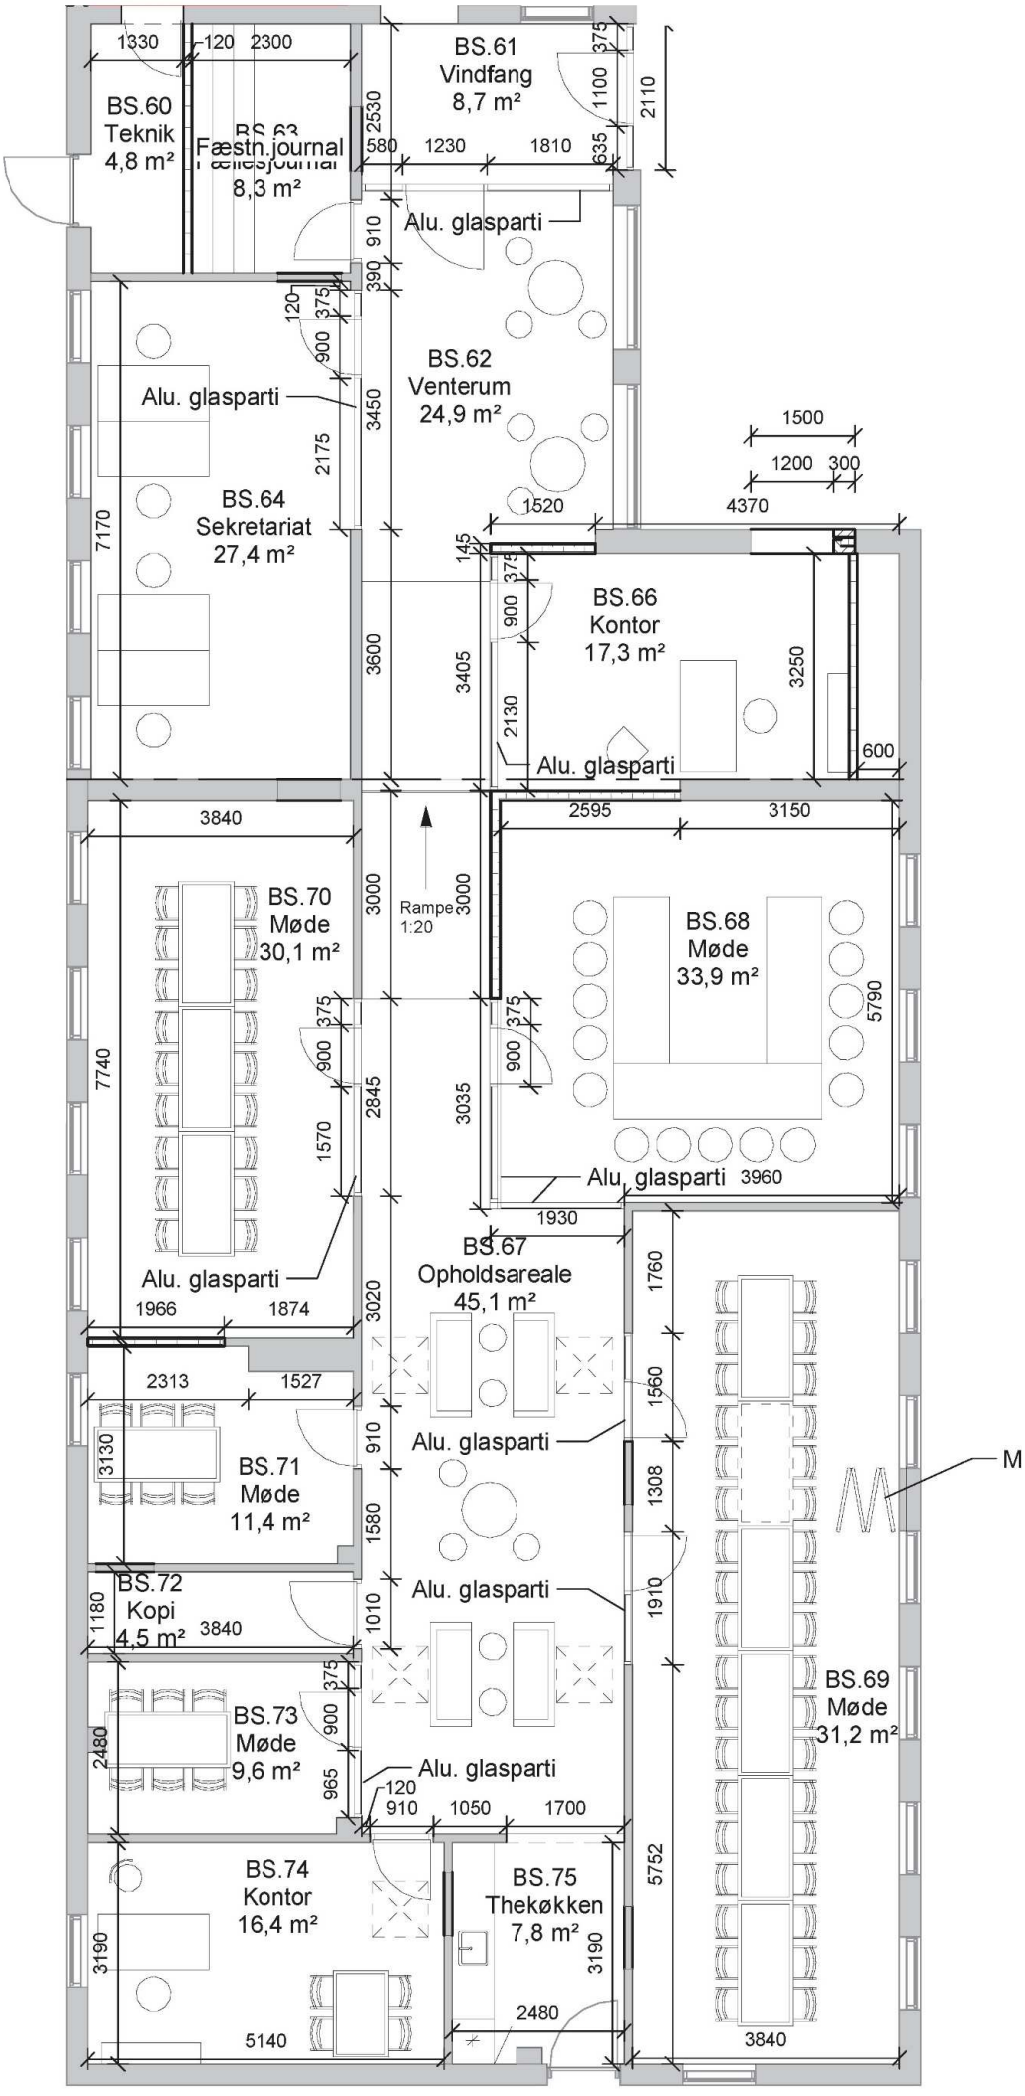
BS.60
Teknik
4,8 m²
Fæsth.journal
8,3 m²
BS.61
Vindfang
8,7 m²
Alu. glasparti
BS.62
Venterum
24,9 m²
Alu. glasparti
BS.64
Sekretariat
27,4 m²
BS.66
Kontor
17,3 m²
Alu. glasparti
BS.70
Møde
30,1 m²
Rampe
1:20
BS.68
Møde
33,9 m²
Alu. glasparti
Alu. glasparti
BS.67
Opholdsareale
45,1 m²
Alu. glasparti
BS.71
Møde
11,4 m²
BS.72
Kopi
4,5 m²
Alu. glasparti
BS.73
Møde
9,6 m²
Alu. glasparti
BS.74
Kontor
16,4 m²
BS.75
Thekøkken
7,8 m²
BS.69
Møde
31,2 m²
M