


# Kommuneplantillæggets afgrænsning

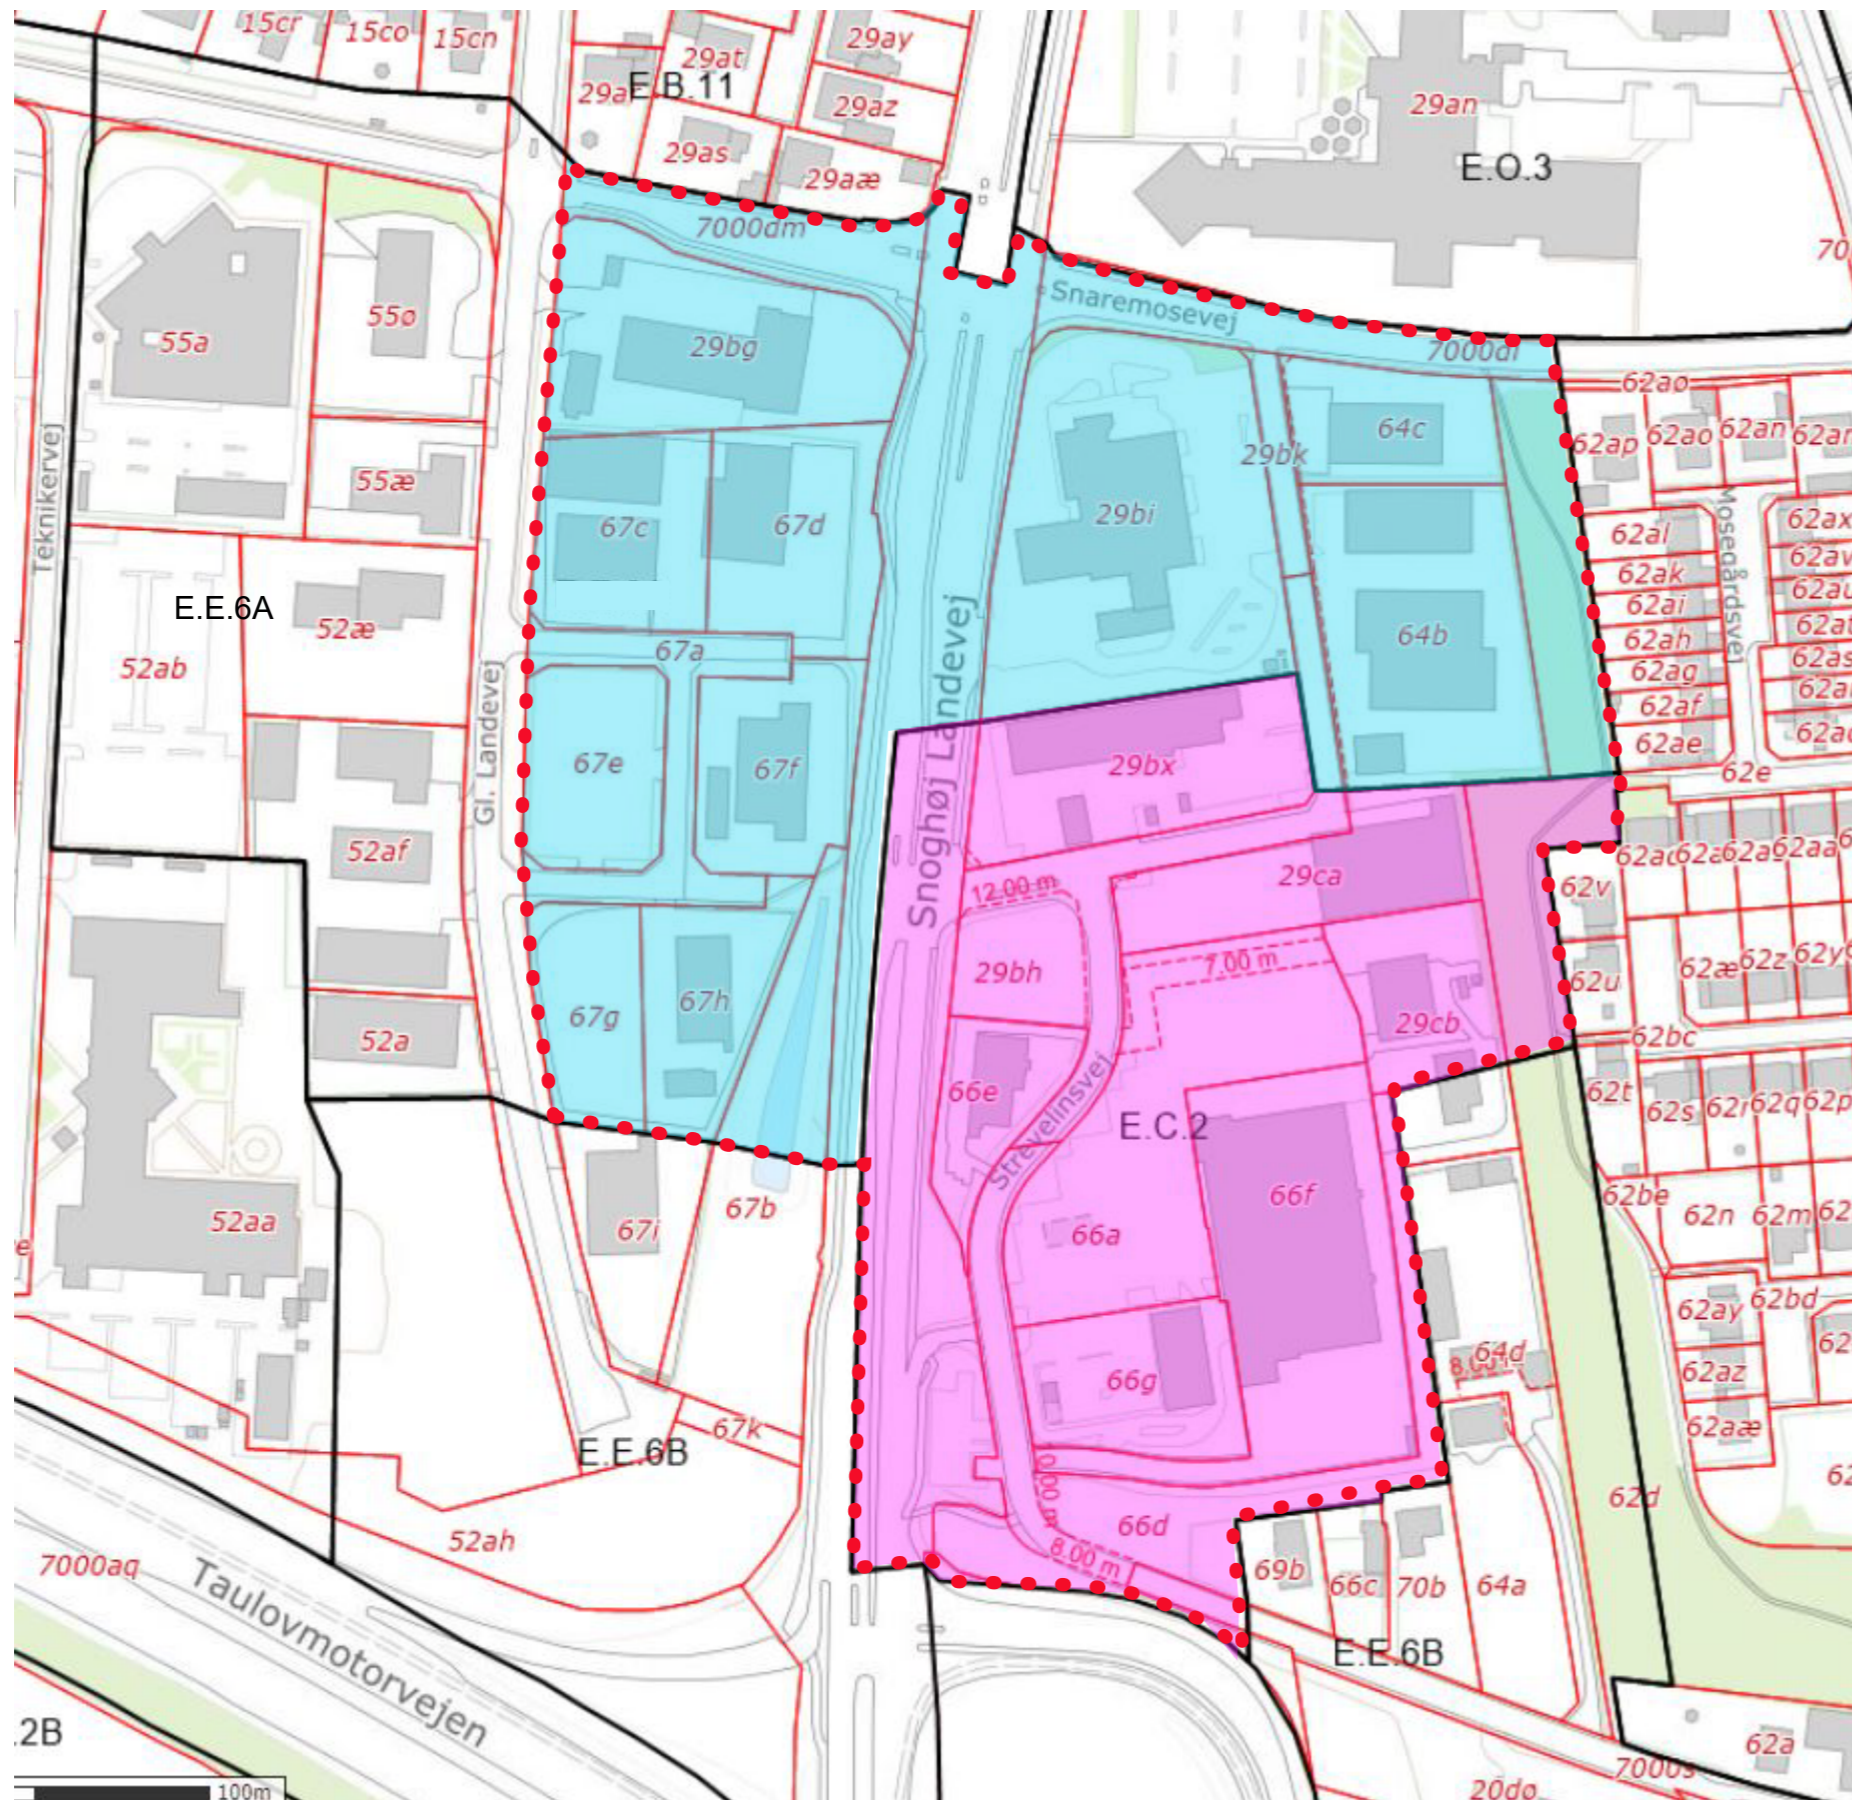

- Kommunepanrammer
- Eksisterende bydelscenter
- Udvidelse af bydelscenter
- Fremtidig afgrænsning af ramme E.C.2