





# GAVL MOD VEST

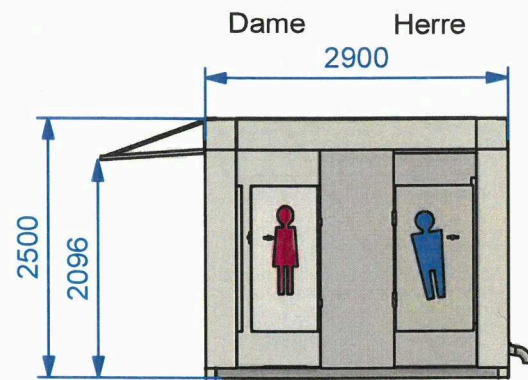

# FACADE MOD SYD

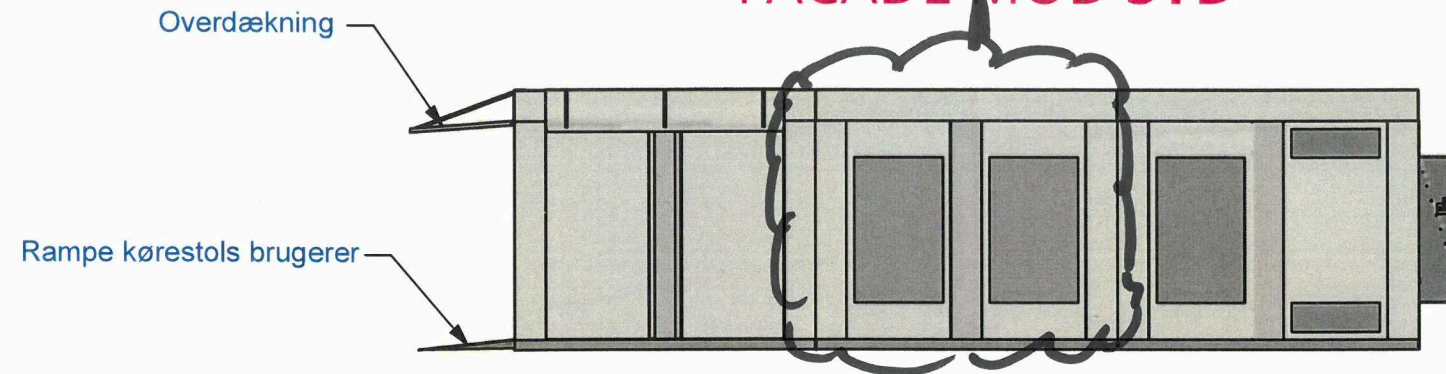


A-A (1 : 100)

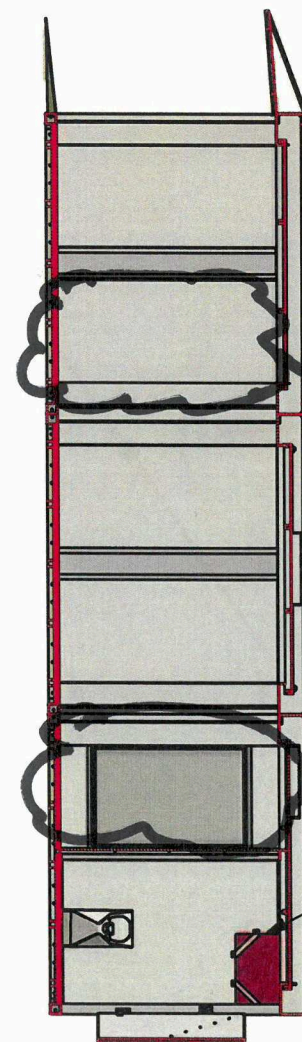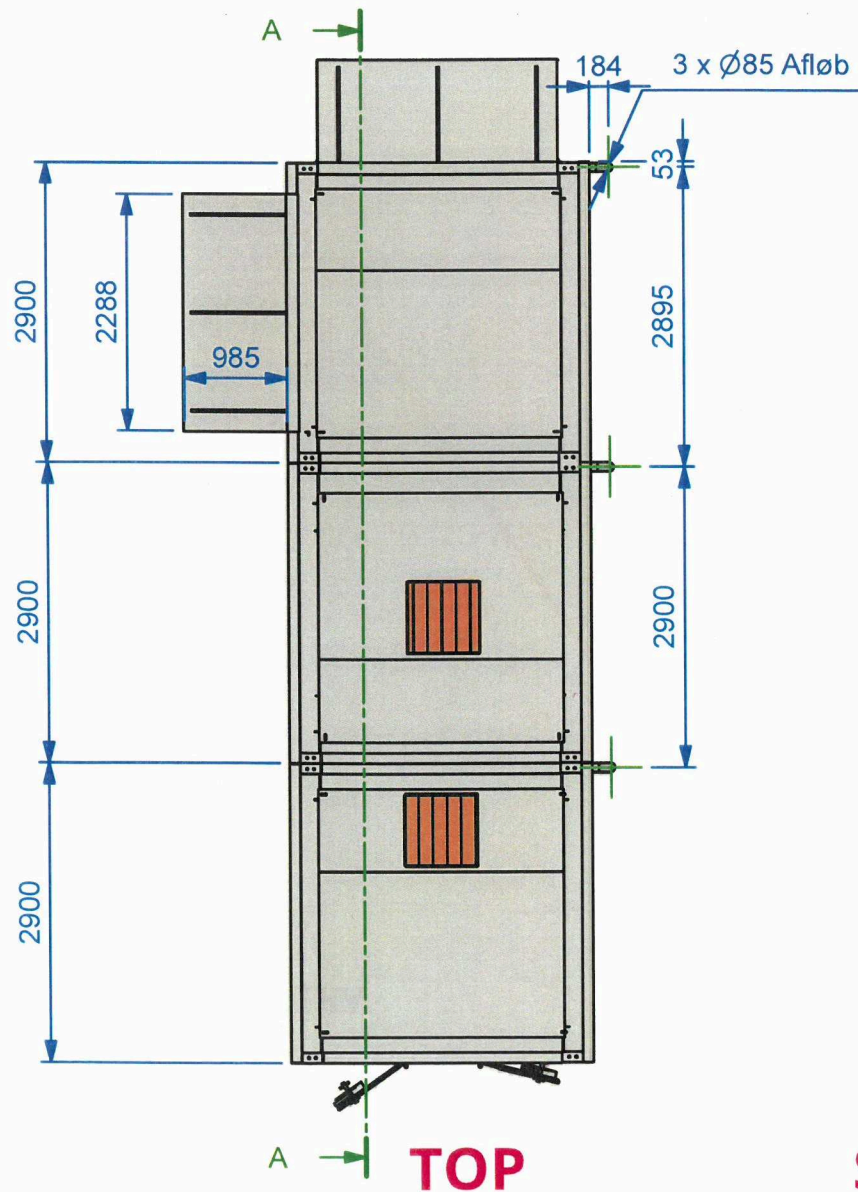


# SNIT IGENNEM BYGNINGEN

ØST

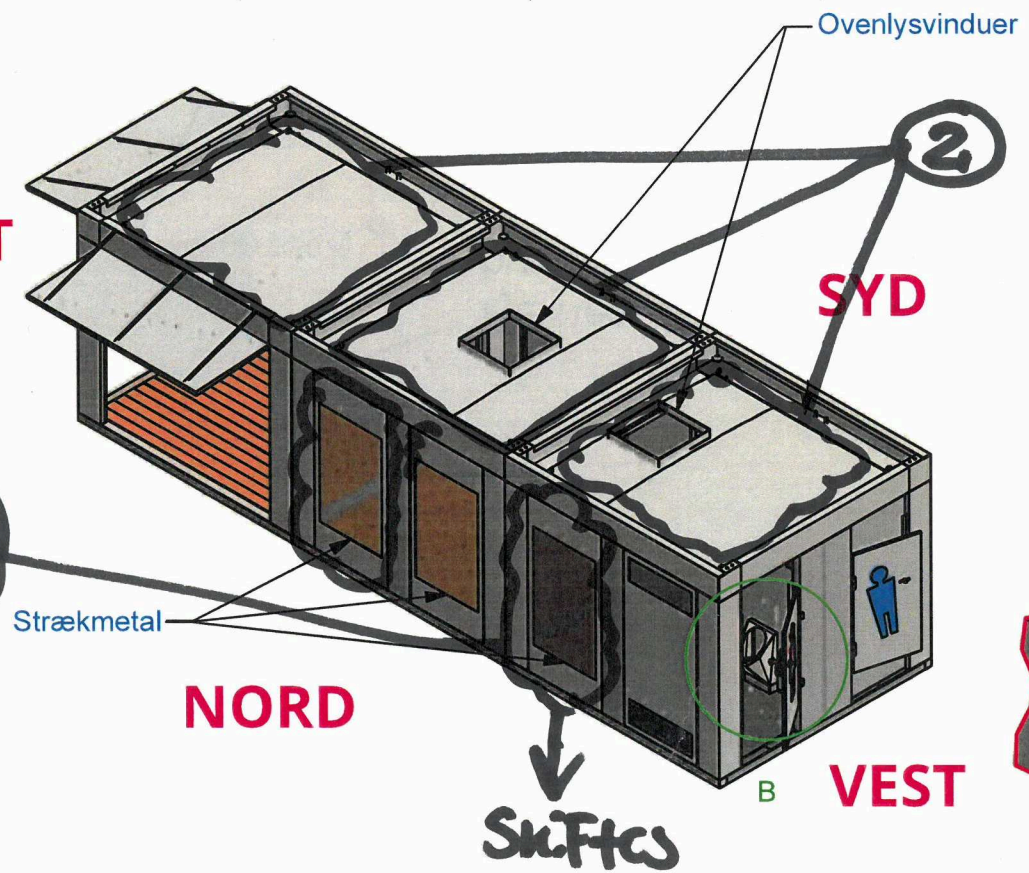


B (1 : 50)

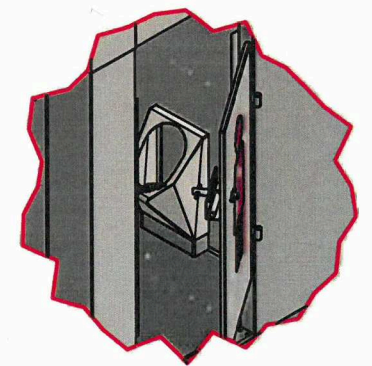


FARVE: ANTRACITGRÅ

 Rågelundvej 121 DK-5240 Odense NØ Tlf.: +45 65 95 13 05 Fax.: +45 65 95 14 05 aasum@asumsmedie.dk www.aasumsmedie.dk	RM/ID nr.:	Materiale:	Init. : ljs	A4
	Sag/emne: <b>Hellested samlet Fredericia</b>		26 6 2020 red: EKA FAKOM	Dato : 18-05-2020
			Vægt : N/A	
			Side : 1 af 1	
			Tegning nr.:	<b>17048600</b>



# GAVL MOD VEST

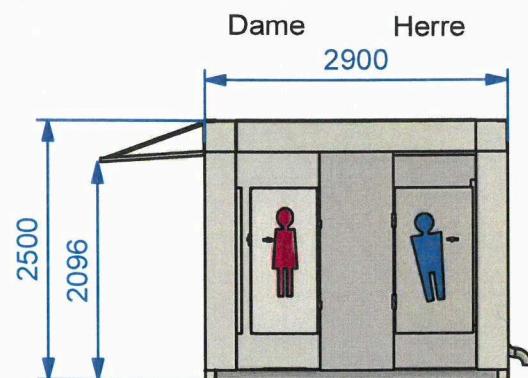

# FACADE MOD SYD

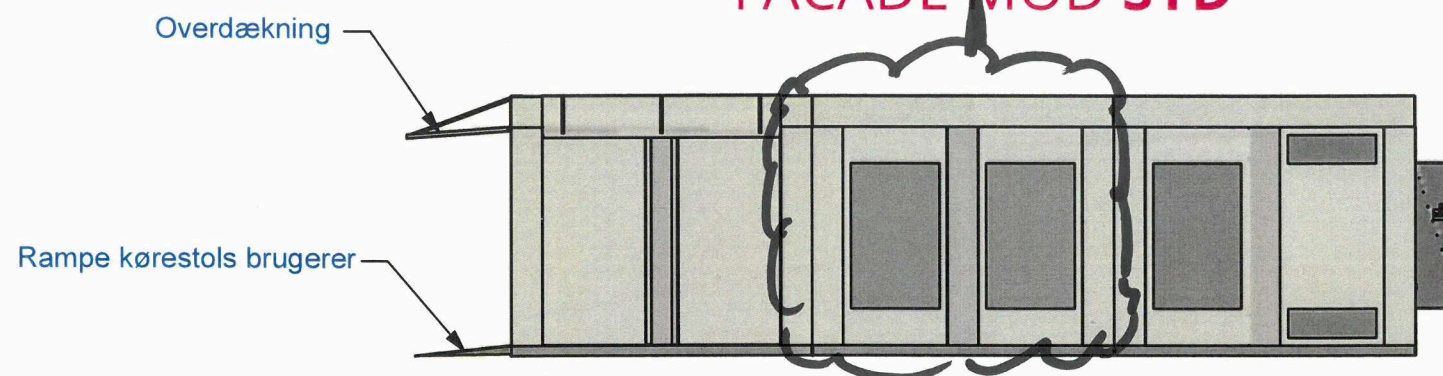


A-A (1 : 100)

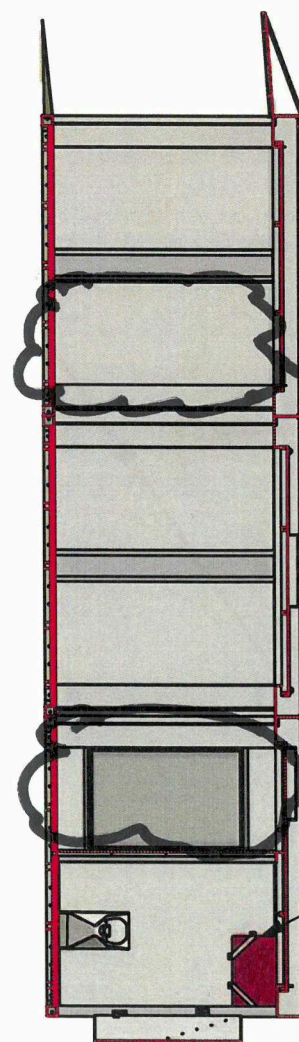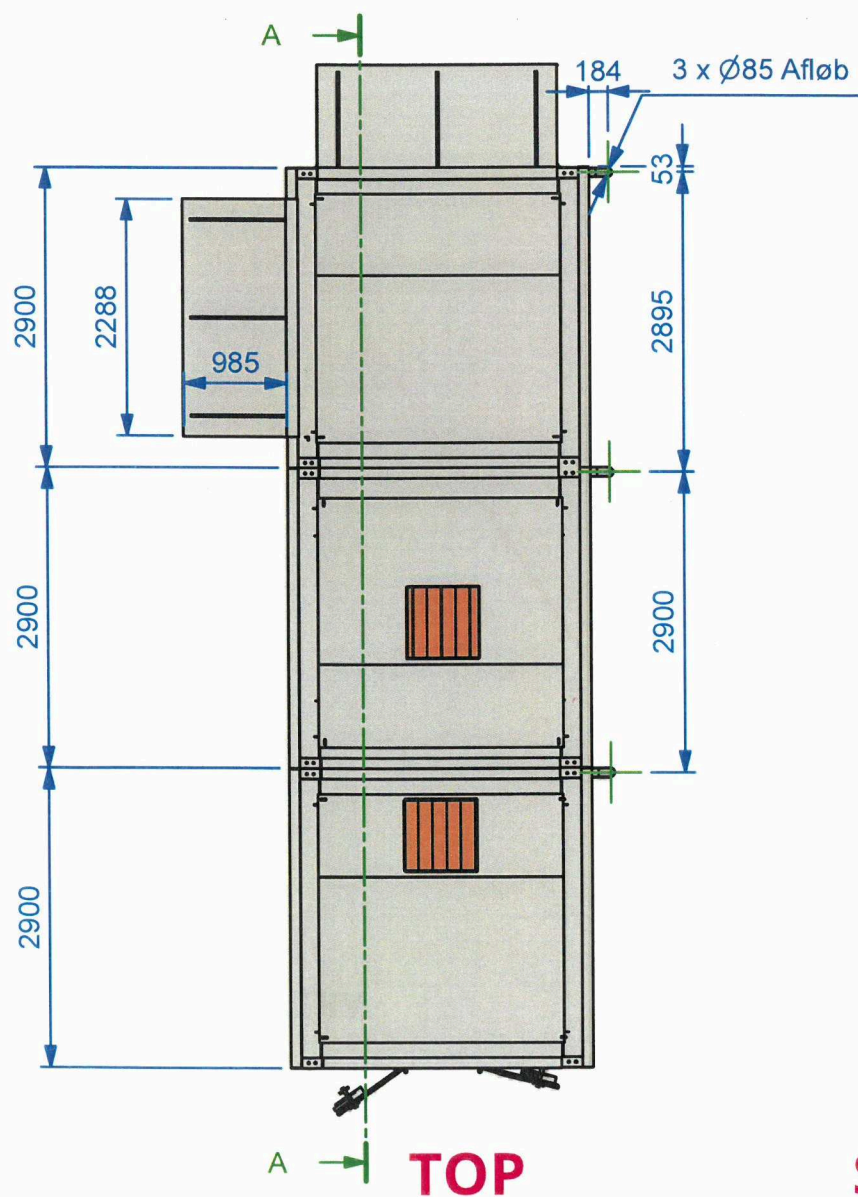


# SNIT IGENNEM BYGNINGEN

ØST

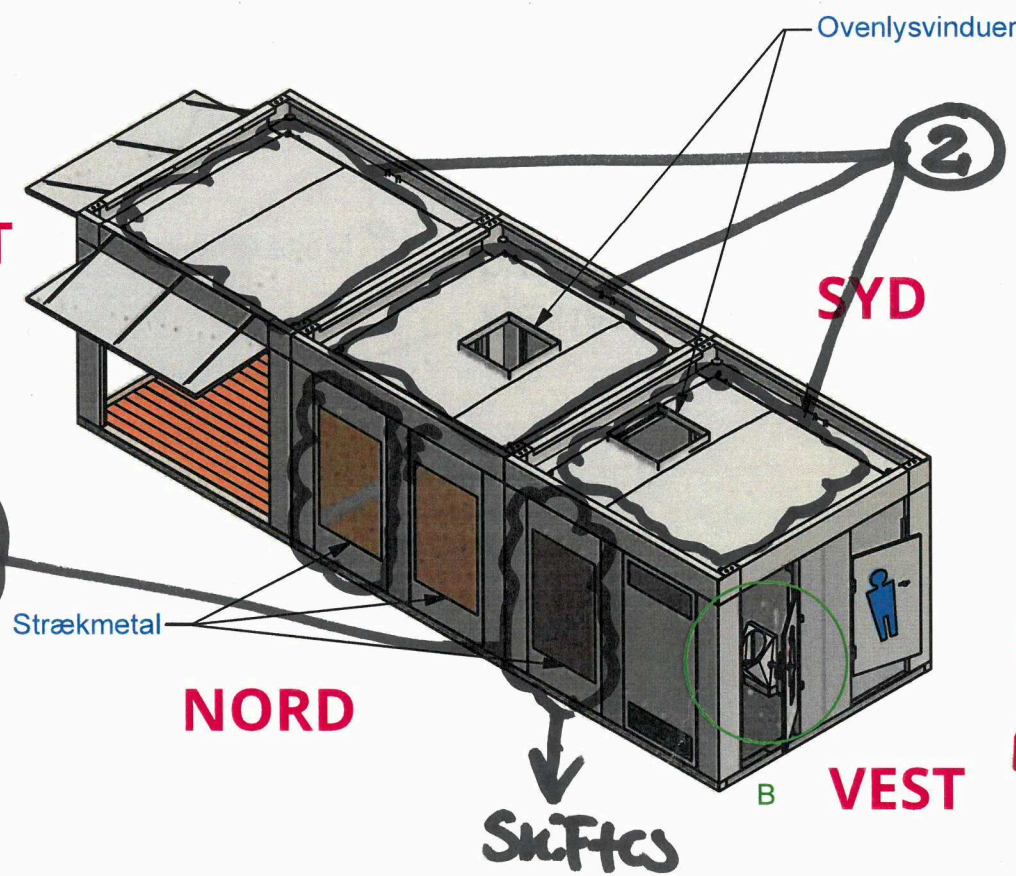

B (1 : 50)

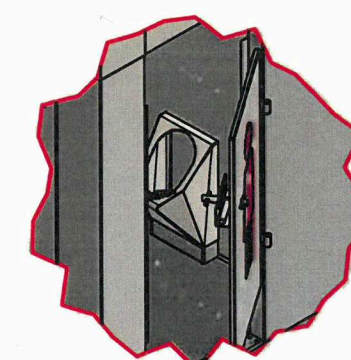

# FARVE: ANTRACITGRÅ

	RM/ID nr.:	Materiale:	Init. : ljs	A4
	Sag/emne:		Dato : 18-05-2020	
Rågelundvej 121 DK-5240 Odense NØ Tlf.: +45 65 95 13 05 Fax.: +45 65 95 14 05 aasum@asumsmedie.dk www.aasumsmedie.dk	Hellested samlet Fredericia		26 6 2020 red: EKA FAKOM	
			Vægt : N/A	
			Side : 1 af 1	
			Tegning nr.:	
			<h1>17048600</h1>	