


Bilag 2

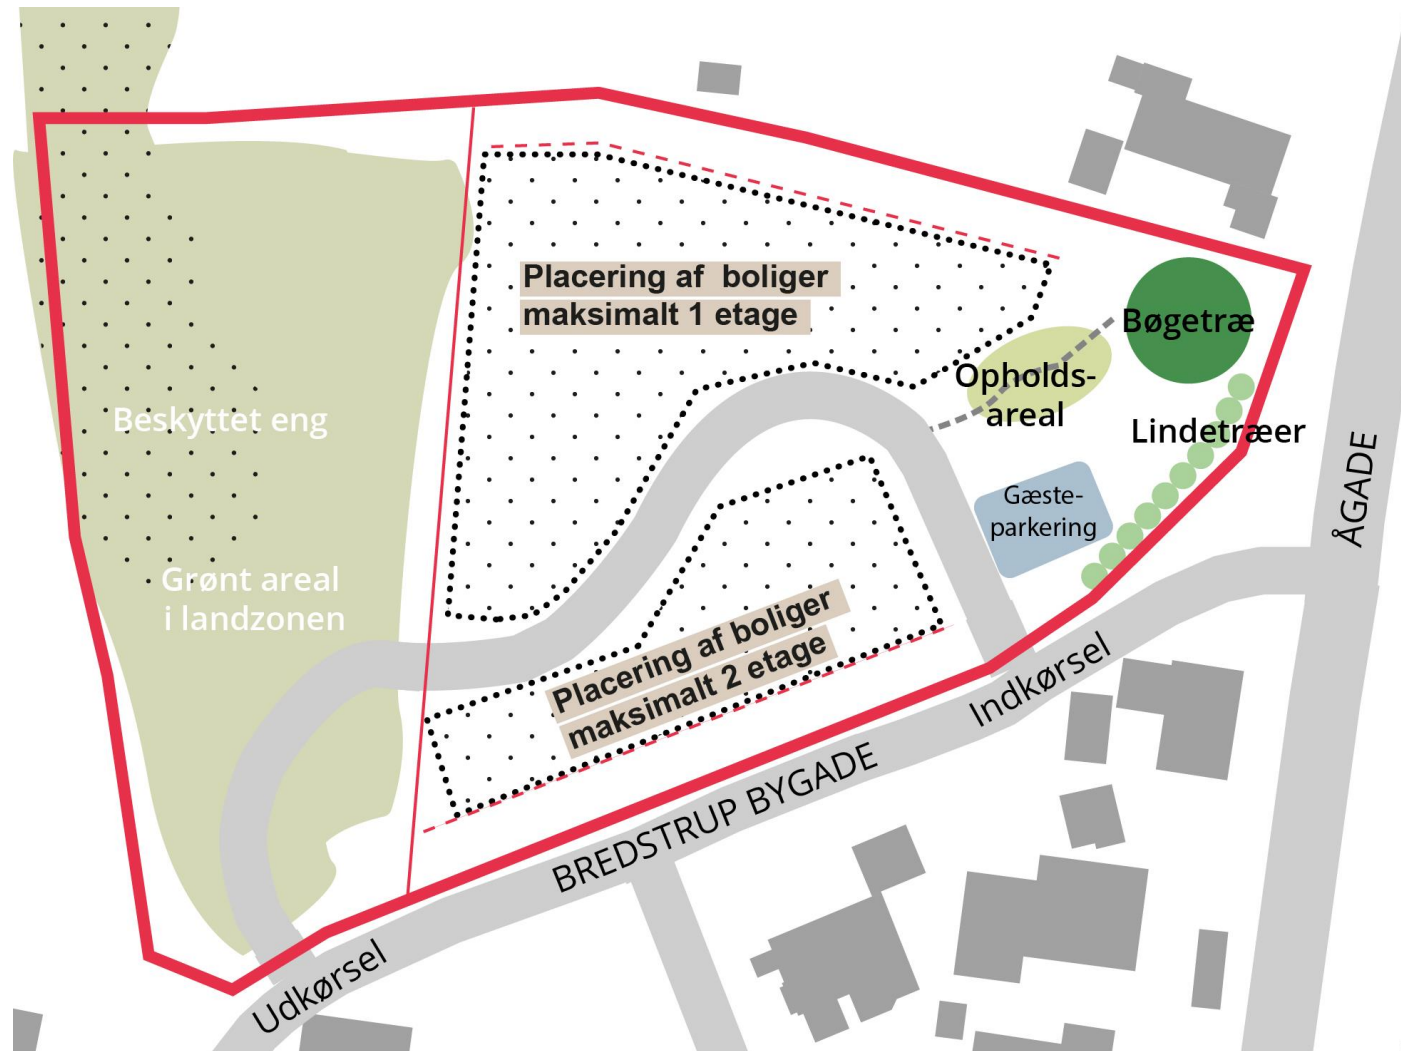

Anbefaling på baggrund af foroffentlighedsfasen

- Op til 1680 m² etageareal
- 16 boliger á ca. 105 m²
- Flytte bebyggelse min. 5 meter fra skel
- 1 etage på dele af bebyggelse af hensyn til naboer og tilpasning til omgivelser
- Konsekvenser:
 - Færre boliger**
 - Et mindre etageareal**
 - Større tilpasning til konteksten**

