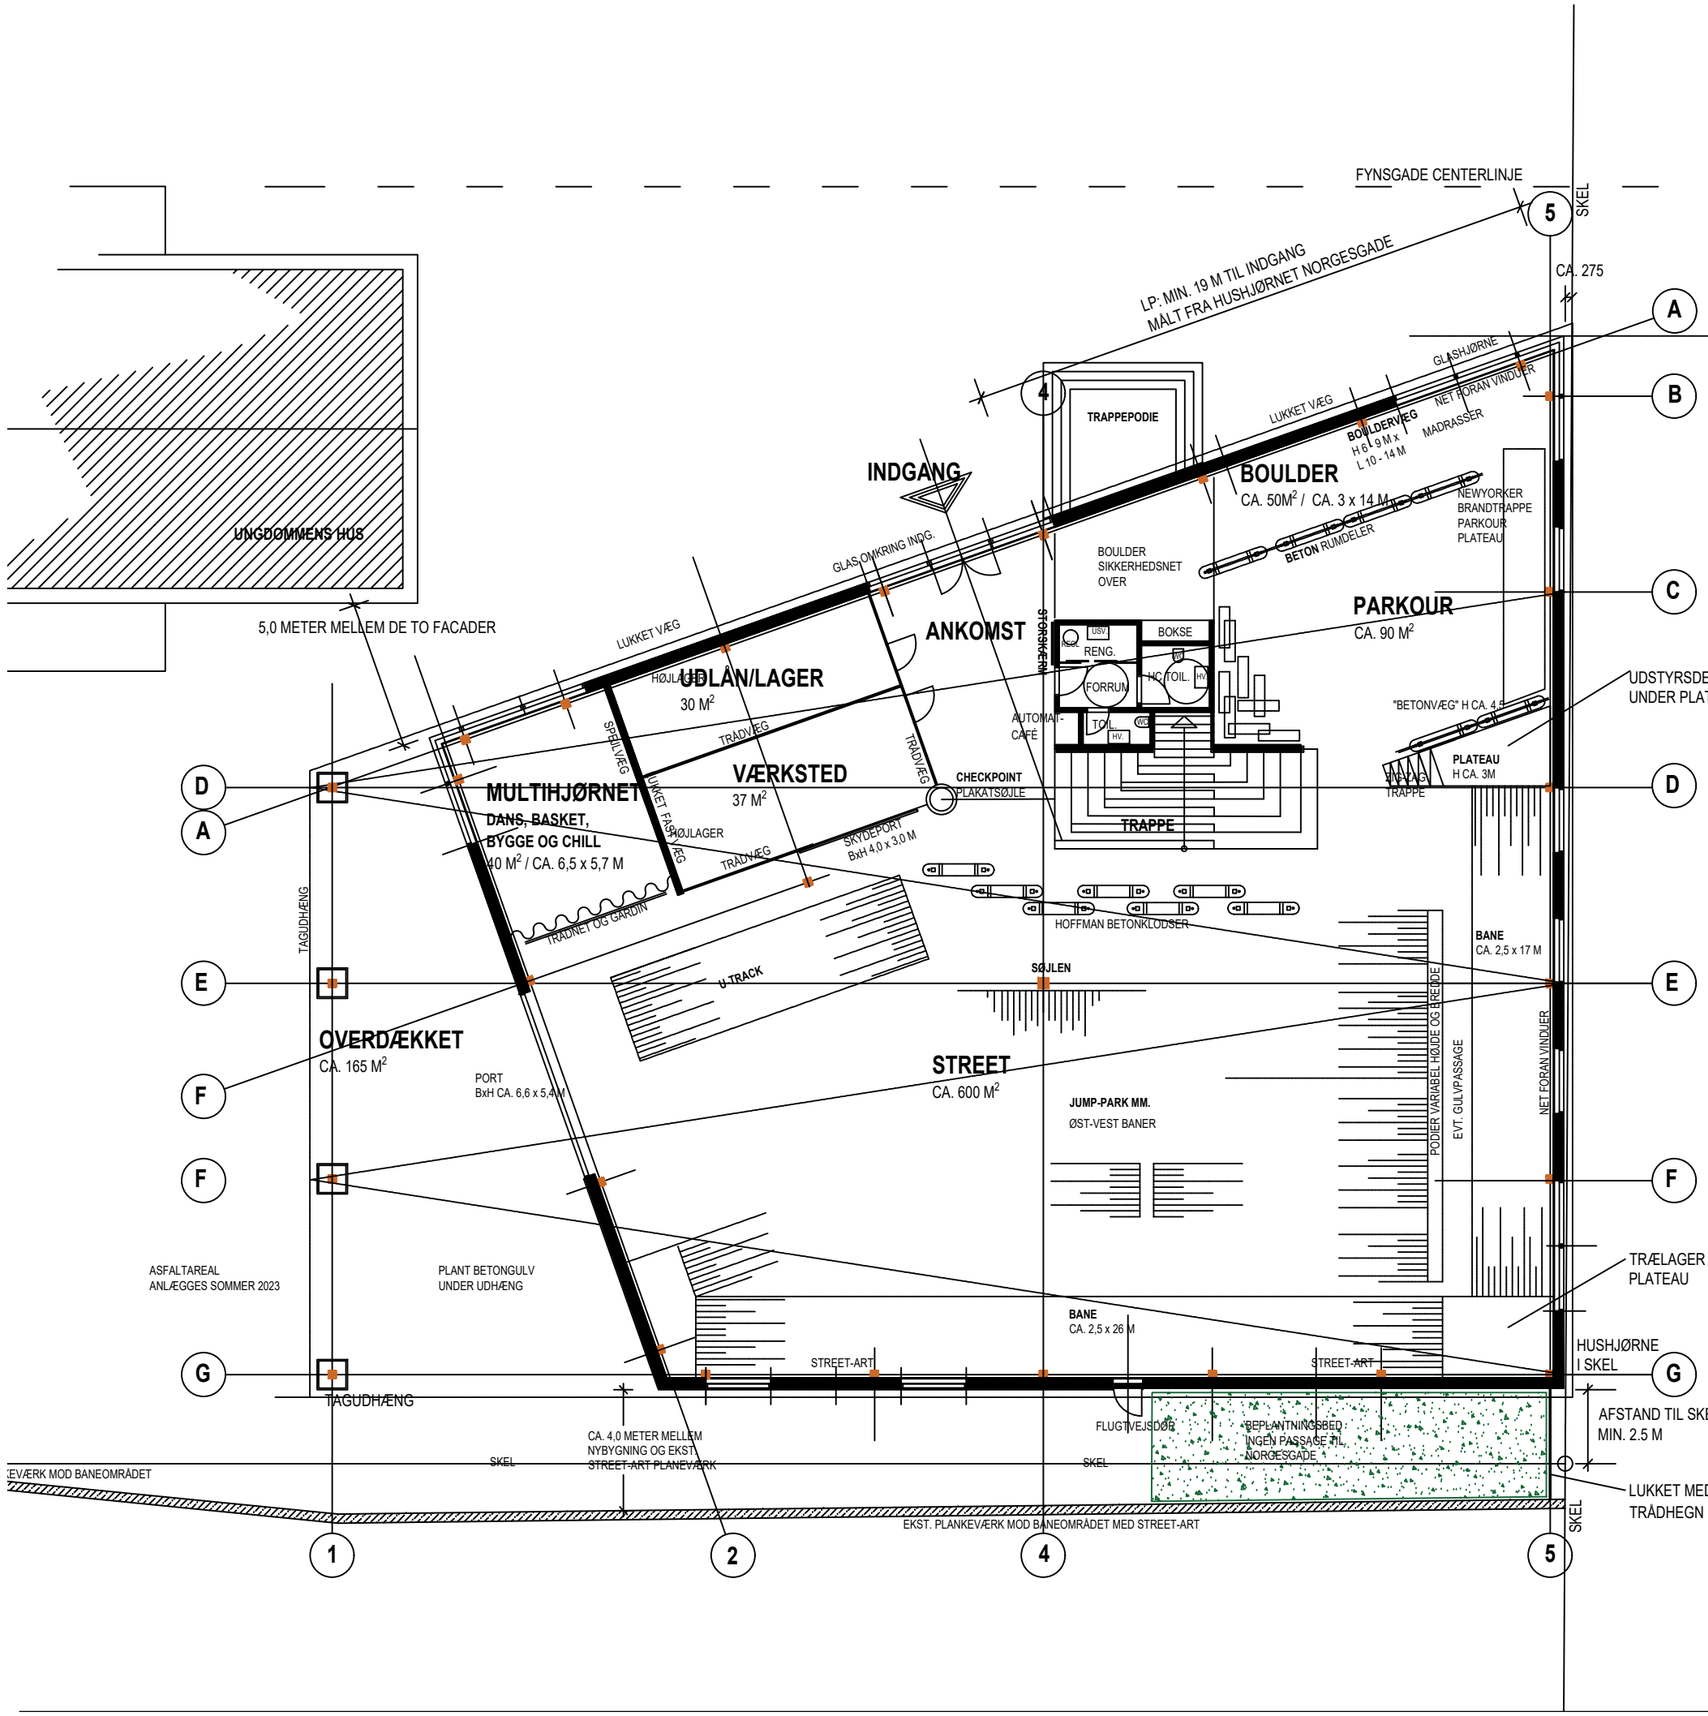

YDRE FACADE

SKÆRMTEGL	.	
BÆRELÆGTER:	38X 73 .	I ALT 150 MM
AFSTANDSLISTE:	25X50 .	

BAGVÆG

VINDPLADE	10 MM	
ISOL. VÆGKONSTR.	170 MM	I ALT 200 MM
KRYDSFINERPLADE	20 MM	

VANDRETTE BÆREBJÆLKER ...X... HERAF CA. 90 MM SYNLIGT

HOVEDKONSTRUKTION

LIMTRÆSSØJLER I FACADE 260X260
UDHÆNG
ZINKASETTE MAX. 250 MM

VINKEL

MELLEM DE TO FACADER 70,5°
TAGHÆLDNING 27°

BRUTTOAREAL

STUEETAGE	1.015 M²
OVERDÆKKET AREAL	165 M² (UDEN UDHÆNG)
BALKON	0 M²
BRUTTO	1.180 M²

0 1 2 3 4 5 6 7 8 9 10

FREDERICIA KOMMUNE - Ejendomsafd.
Team Projekt
Gothersgade 20, 7000 Fredericia Tlf.: 7210 7000

Institution:	Tegn.nr.:
Unge / uddannelse	Ejdoms nr.:
	Dato: 25.05.2023
Emne: GRUNDPLAN, FORSLAG A	Initialer: JS / Mål: 1:100
	Godkendt: