


STREET-HUS

GRUNDPLAN - FORSLAG B

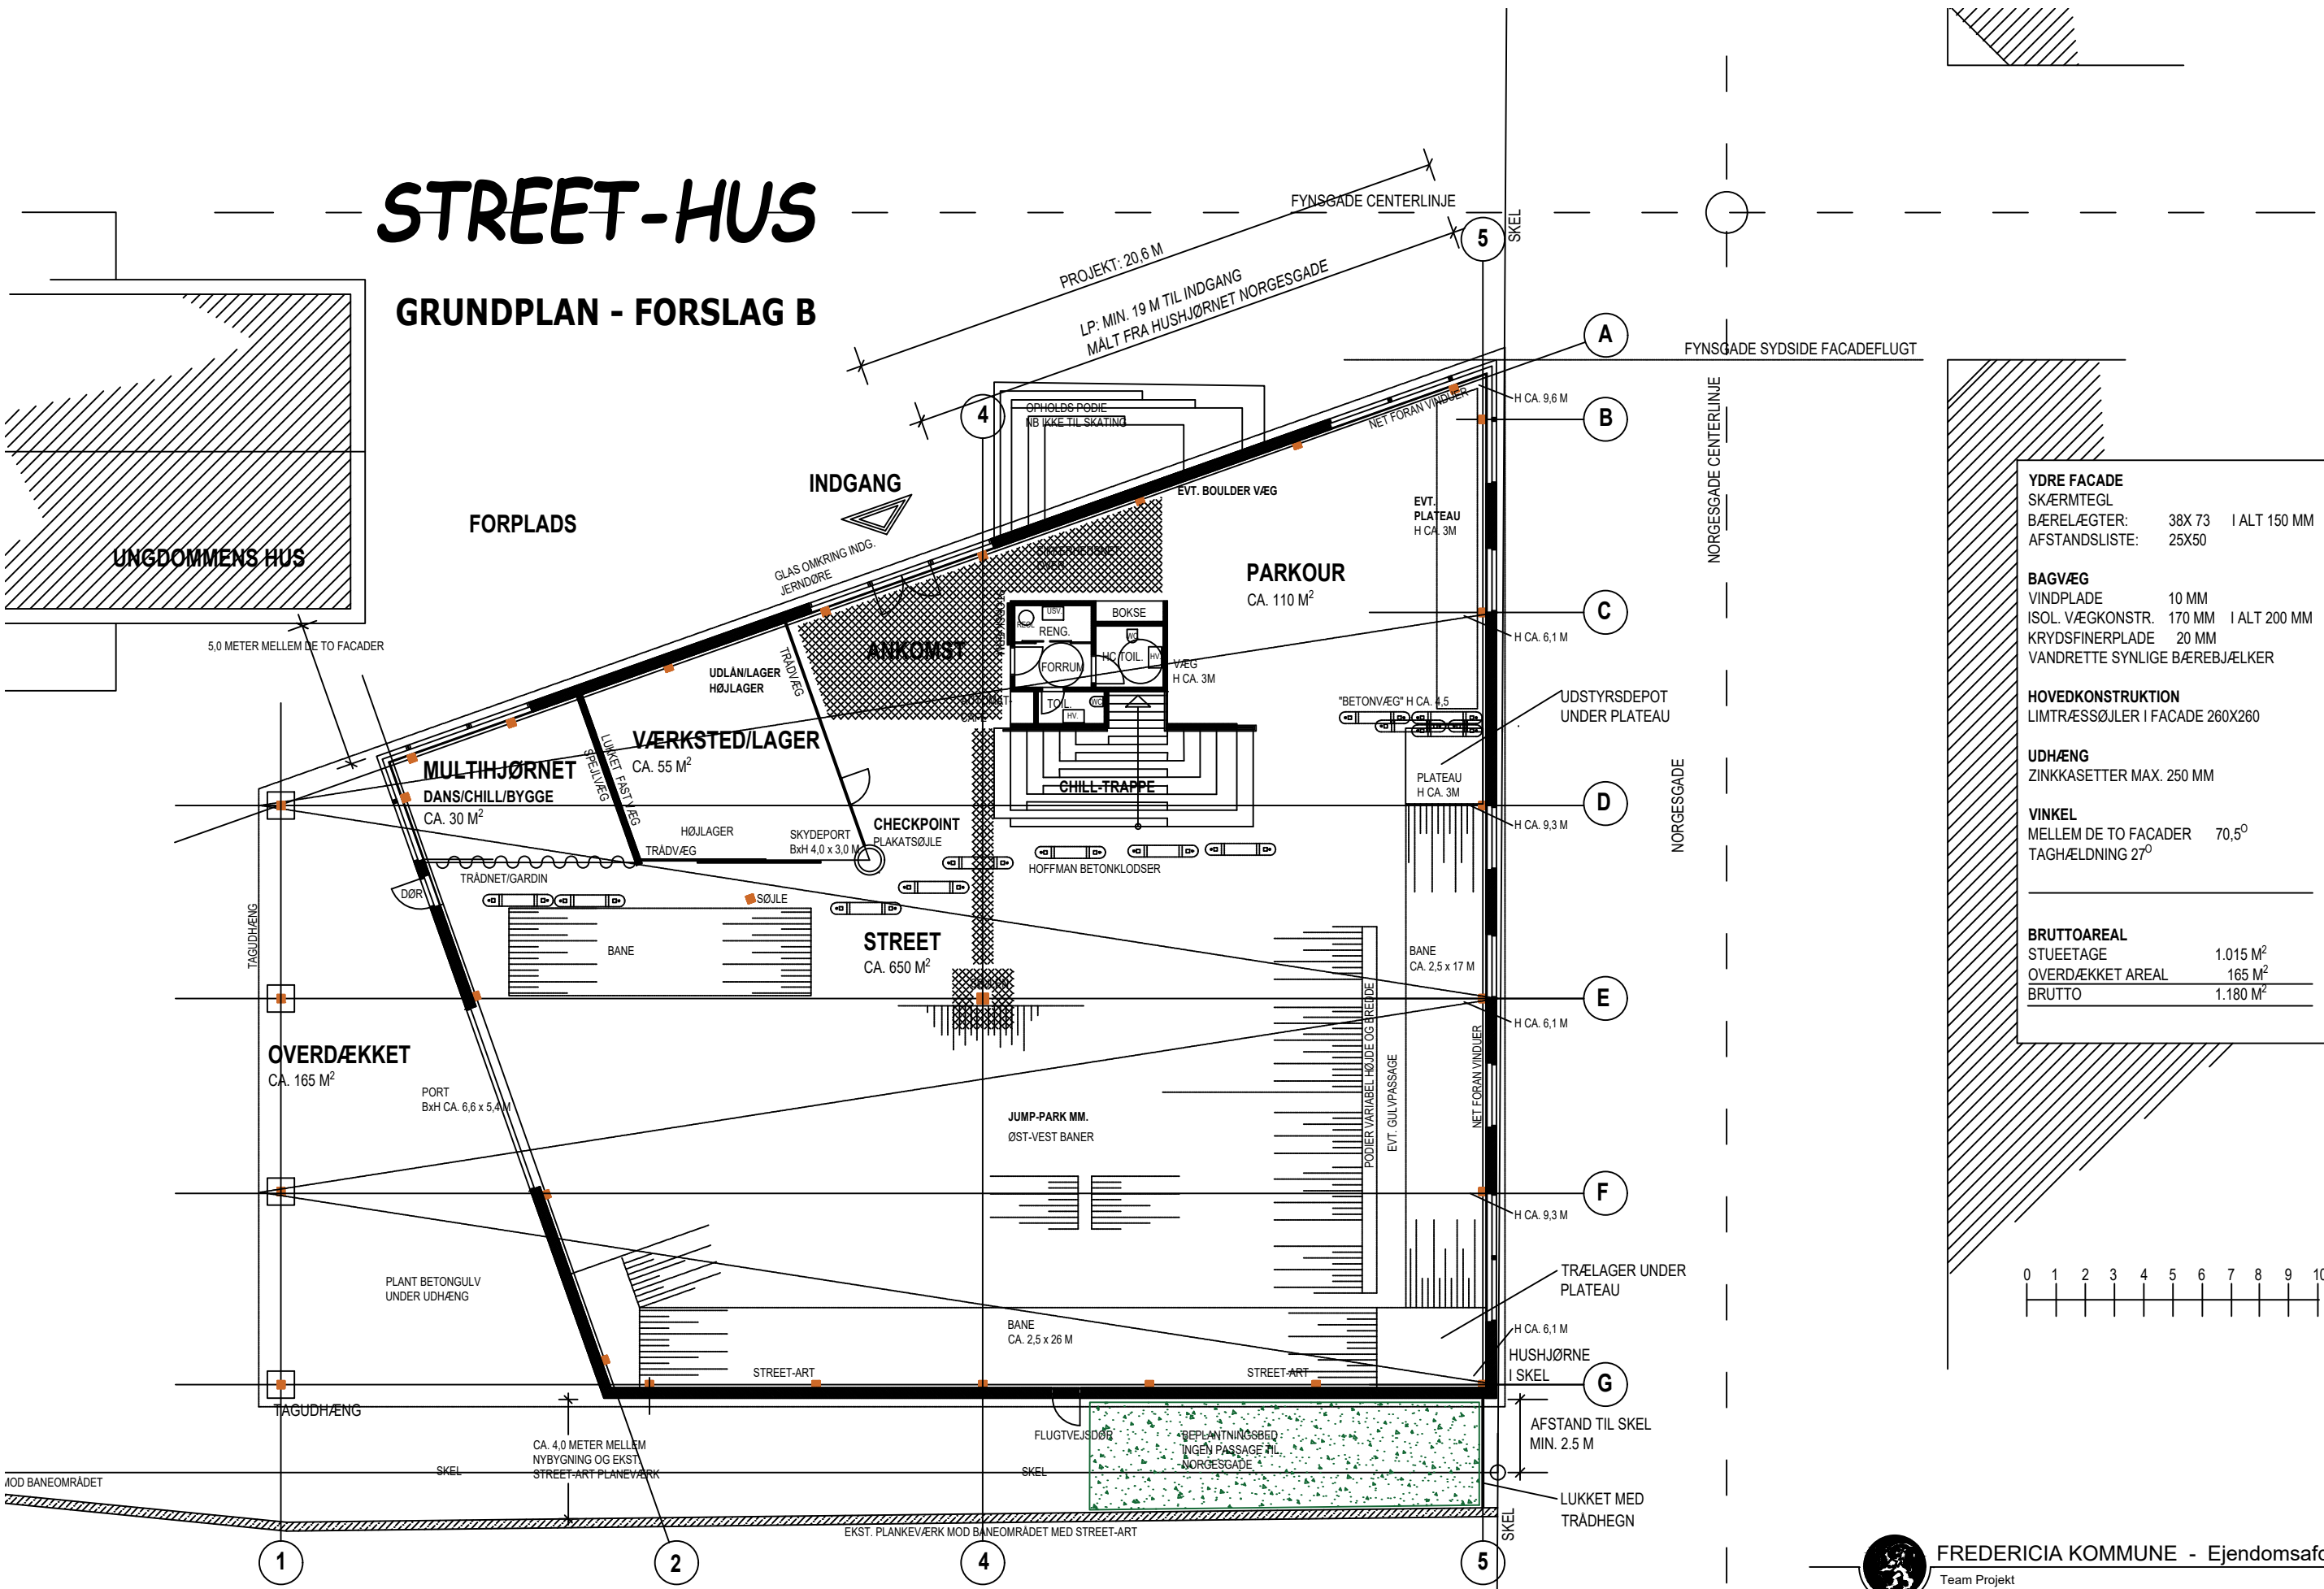

YDRE FACADE		
SKÆRMTEGL		
BÆRELÆGTER:	38X 73	I ALT 150 MM
AFSTANDSLISTE:	25X50	
BAGVÆG		
VINDPLADE	10 MM	
ISOL. VÆGKONSTR.	170 MM	I ALT 200 MM
KRYDSFINERPLADE	20 MM	
VANDRETTE SYNLIGE BÆREBJÆLKER		
HOVEDKONSTRUKTION		
LIMTRÆSSØJLER I FACADE 260X260		
UDHÆNG		
ZINKKASSETTER MAX. 250 MM		
VINKEL		
MELLEM DE TO FACADER	70,5°	
TAGHÆLDNING	27°	
BRUTTOAREAL		
STUEETAGE	1.015 M ²	
OVERDÆKKET AREAL	165 M ²	
BRUTTO	1.180 M ²	