




Signaturforklaring:


3.89 Fremtidige terrænkoter


J.Falk-Petersen A/S Kurkmarkvej 1 6093 Sjølund	telf. 7557 4777 fax. 7557 4846 E-mail: falk-petersen@mail.dk		
Bygherre: Ae Lange Trelde Næsvej 86, 7000 Fredericia			
Emne: Terræn Tegning: Situationsplan			Tegn.nr. (99) 1.1
Mål: 1:200	Sag nr.	Konst. TC	Dato 24.10.2026	Rev.den

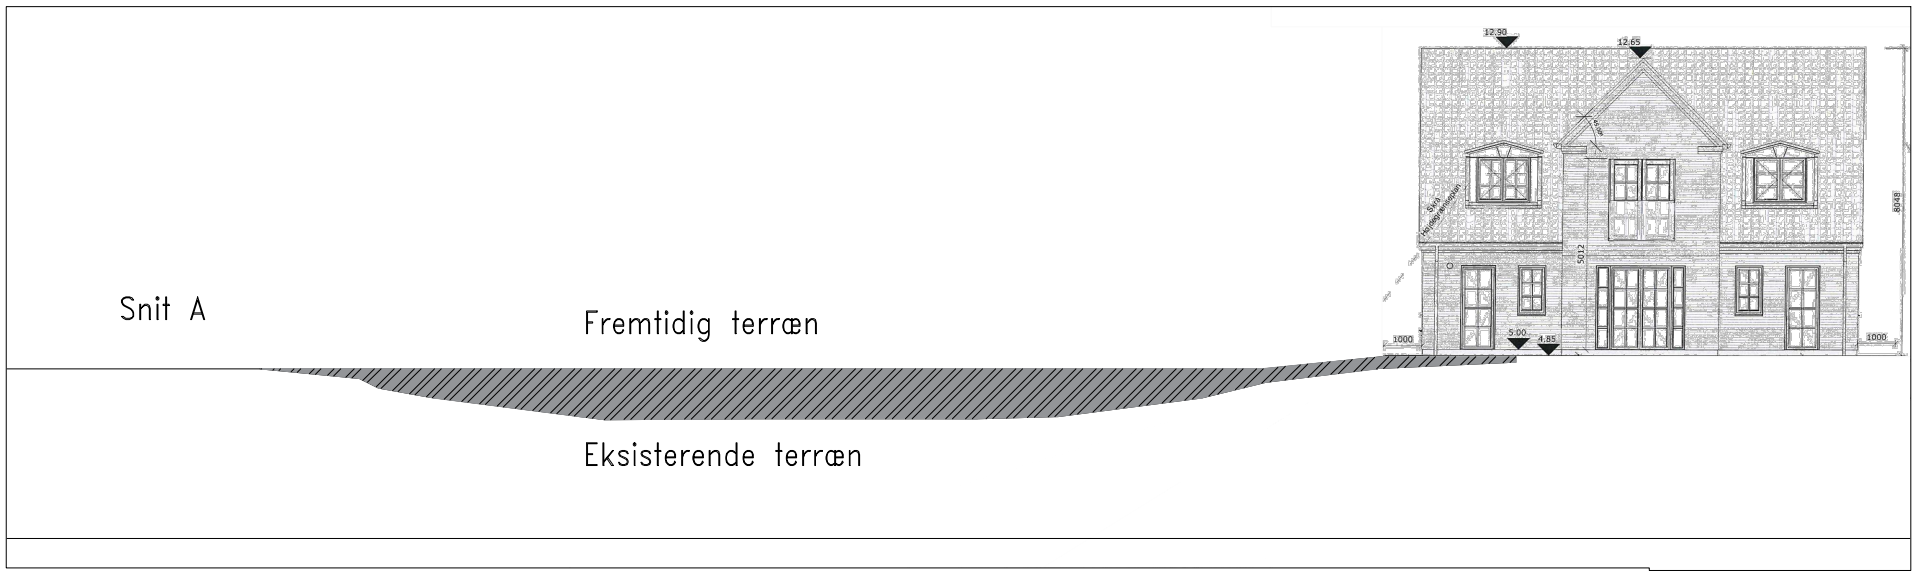


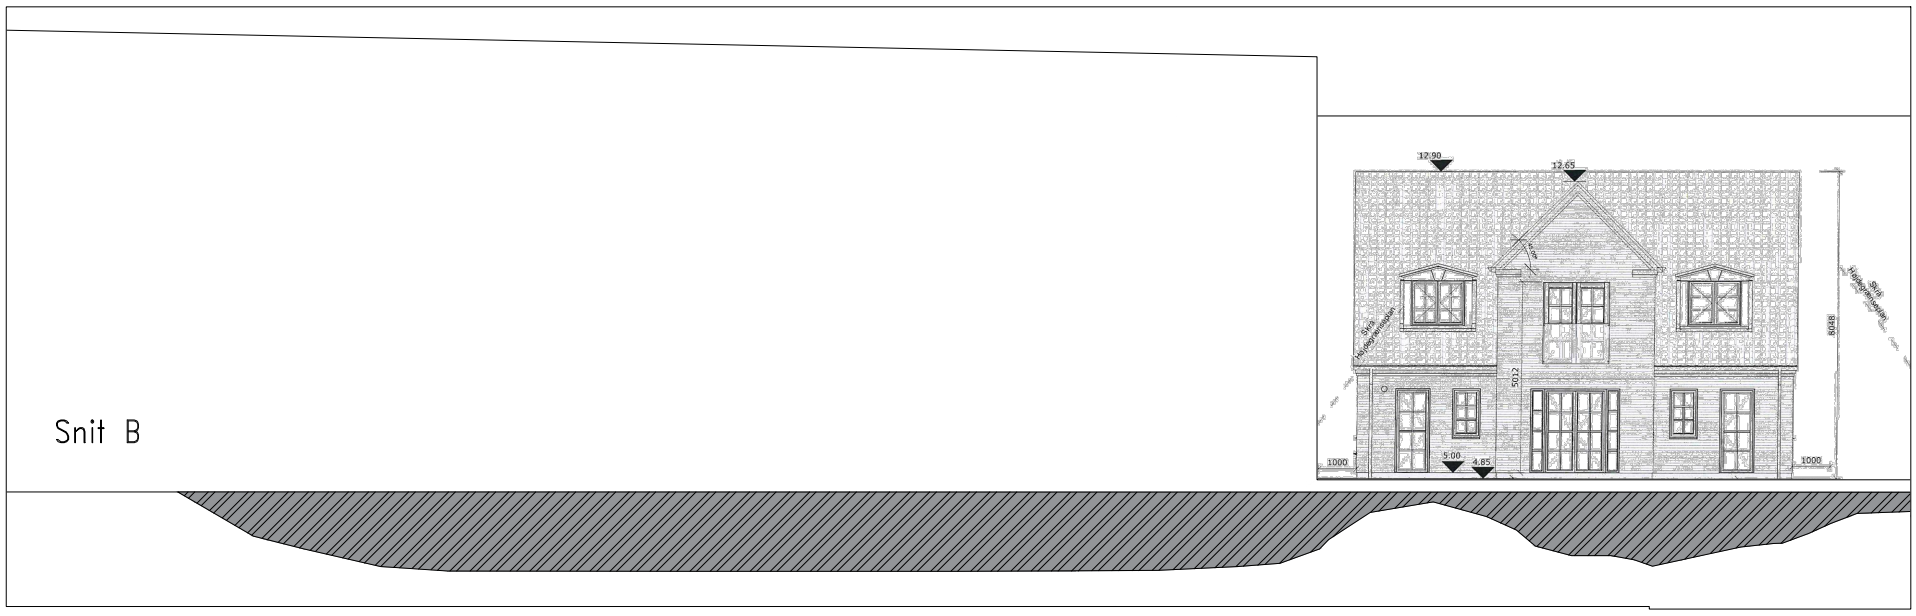


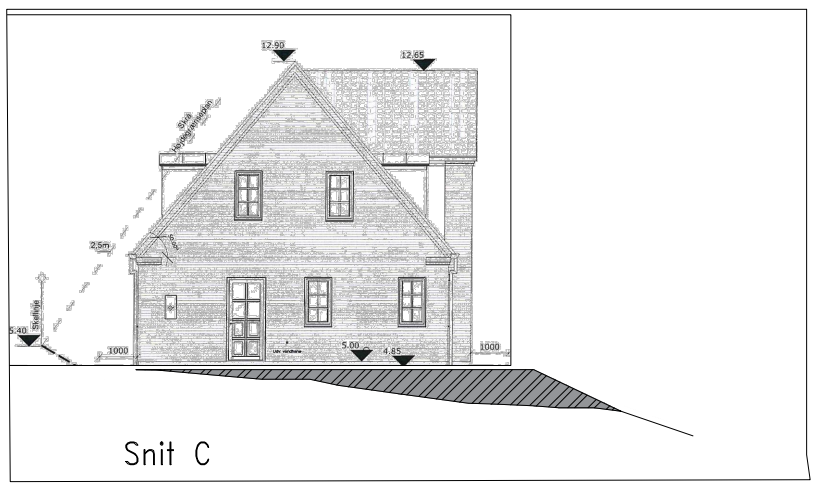

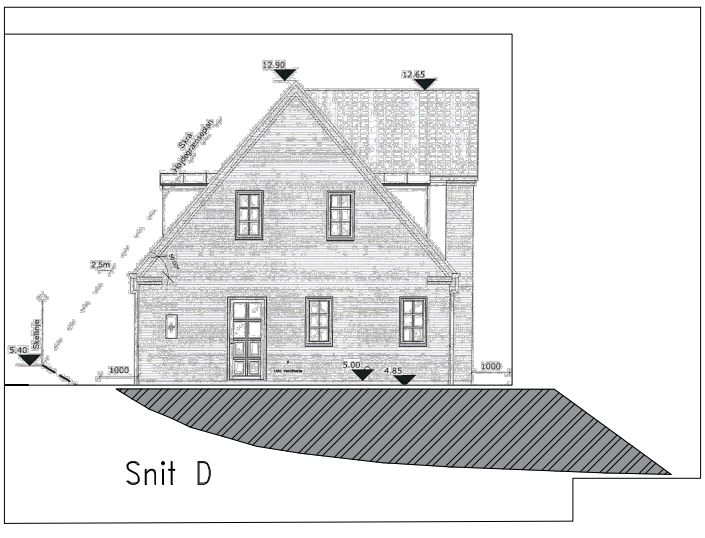

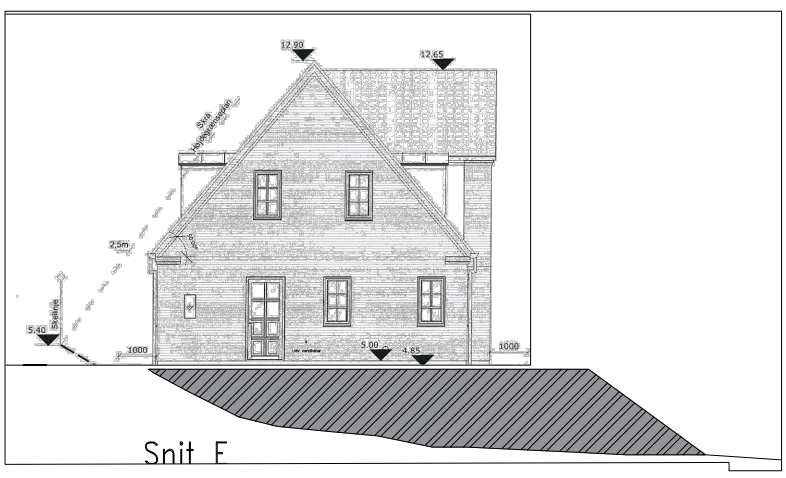

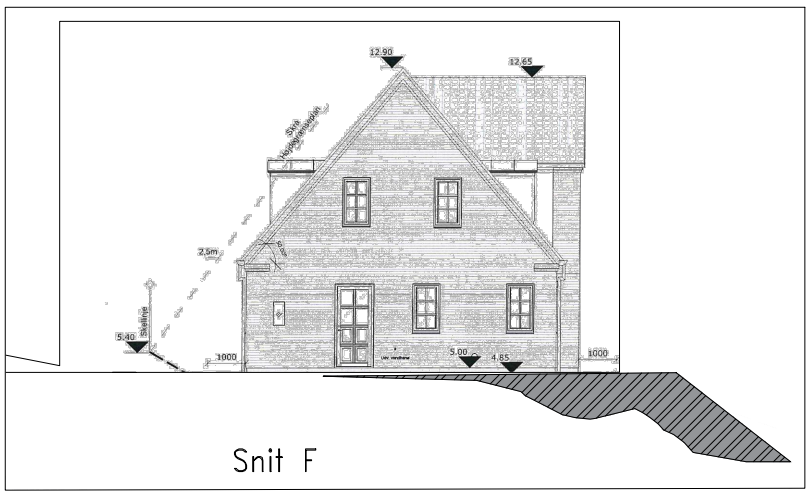

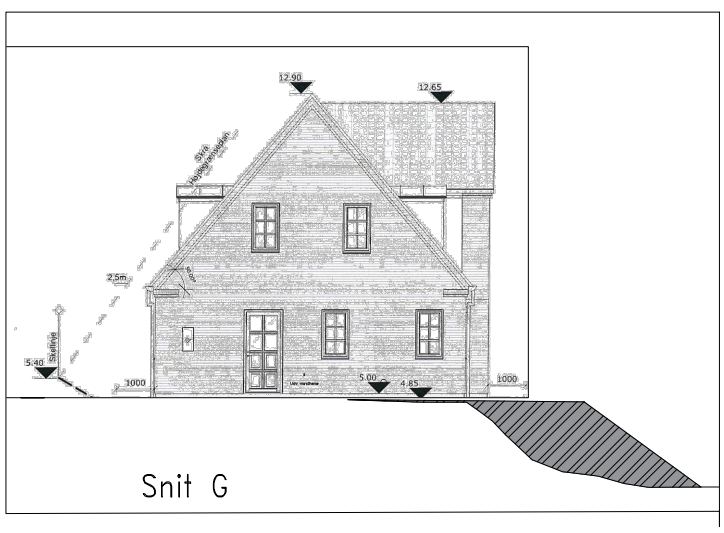

J.Falk-Petersen A/S
Kurkmarkvej 1 6093 Sjølund
telf. 7557 4777 fax. 7557 4846
E-mail: falk-petersen@mail.dk

Bygherre: Ae Lange
Trelde Næsvej 86, 7000 Fredericia

Emne: Terræn

Tegning: Snit A til G

Tegn.nr. (99) 3.1

Mål: 1:200	Sag nr.	Konst. TC	Dato 24.10.2026	Rev.den