


X = 381300
Y = 1162300

X = 381500
Y = 1162300

X = 381100
Y = 1162200

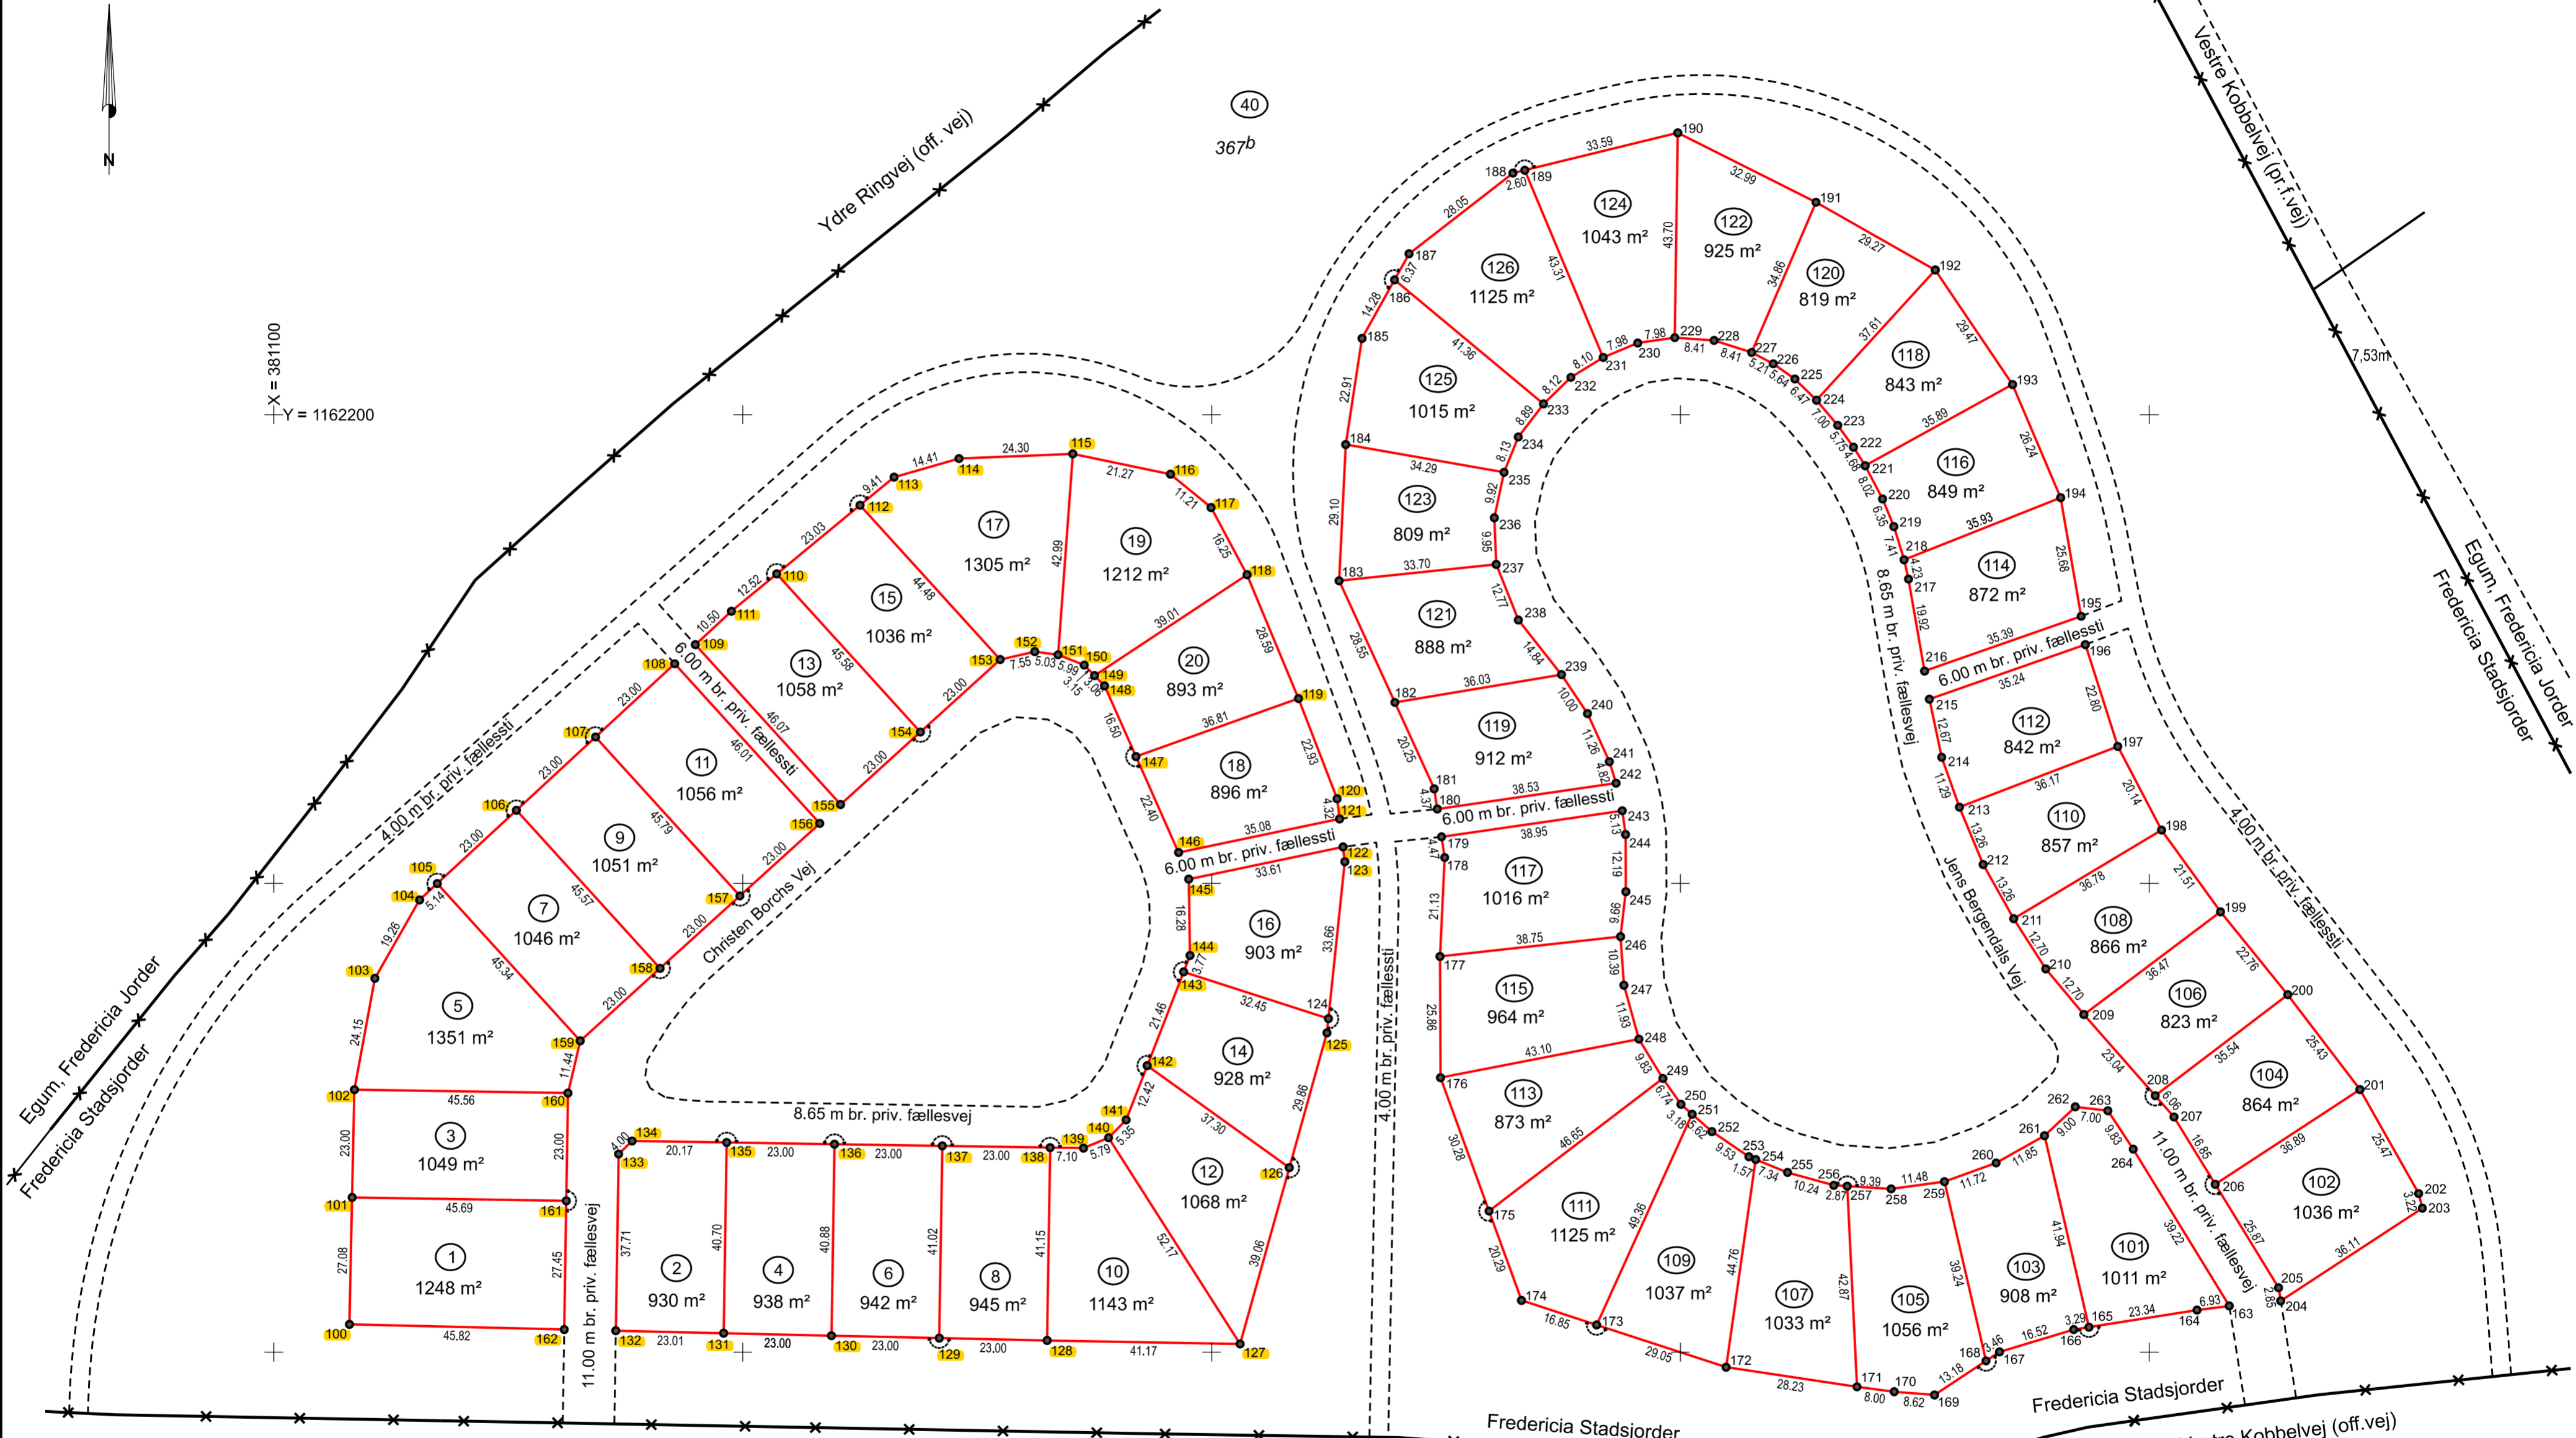

Udstykning
Matr.nr. 367b

Koordinatliste - System DKT M2 - Leica SmartNet Danmark
Se bilag med fælles koordinatliste for måleblad 1 og 2

Ejerlav: Fredericia Jorder
Kommune: Fredericia
Opmålt i: Juni 2022
Mål: 1:1000
Lsp. j. nr.: 20222434 mak

Søren S. Thomsen
landinspektør



2023.04.20;
Skel i etape 1 (mæreket med gult) er afsat med jernrør og orange viserpind påført pkt.nr. iht. målebladet.

Signatur: Se DS 104 og 198 Nyt skel fremtræder som: _____
Mål eller koordinater, der kun er til brug ved indlægnen på matrikelkortet, er angivet med klamme.
Mål eller koordinater, der er overført fra en sag, der tidligere er indsendt til Geodatastyrelsen, er mærket med GI.