


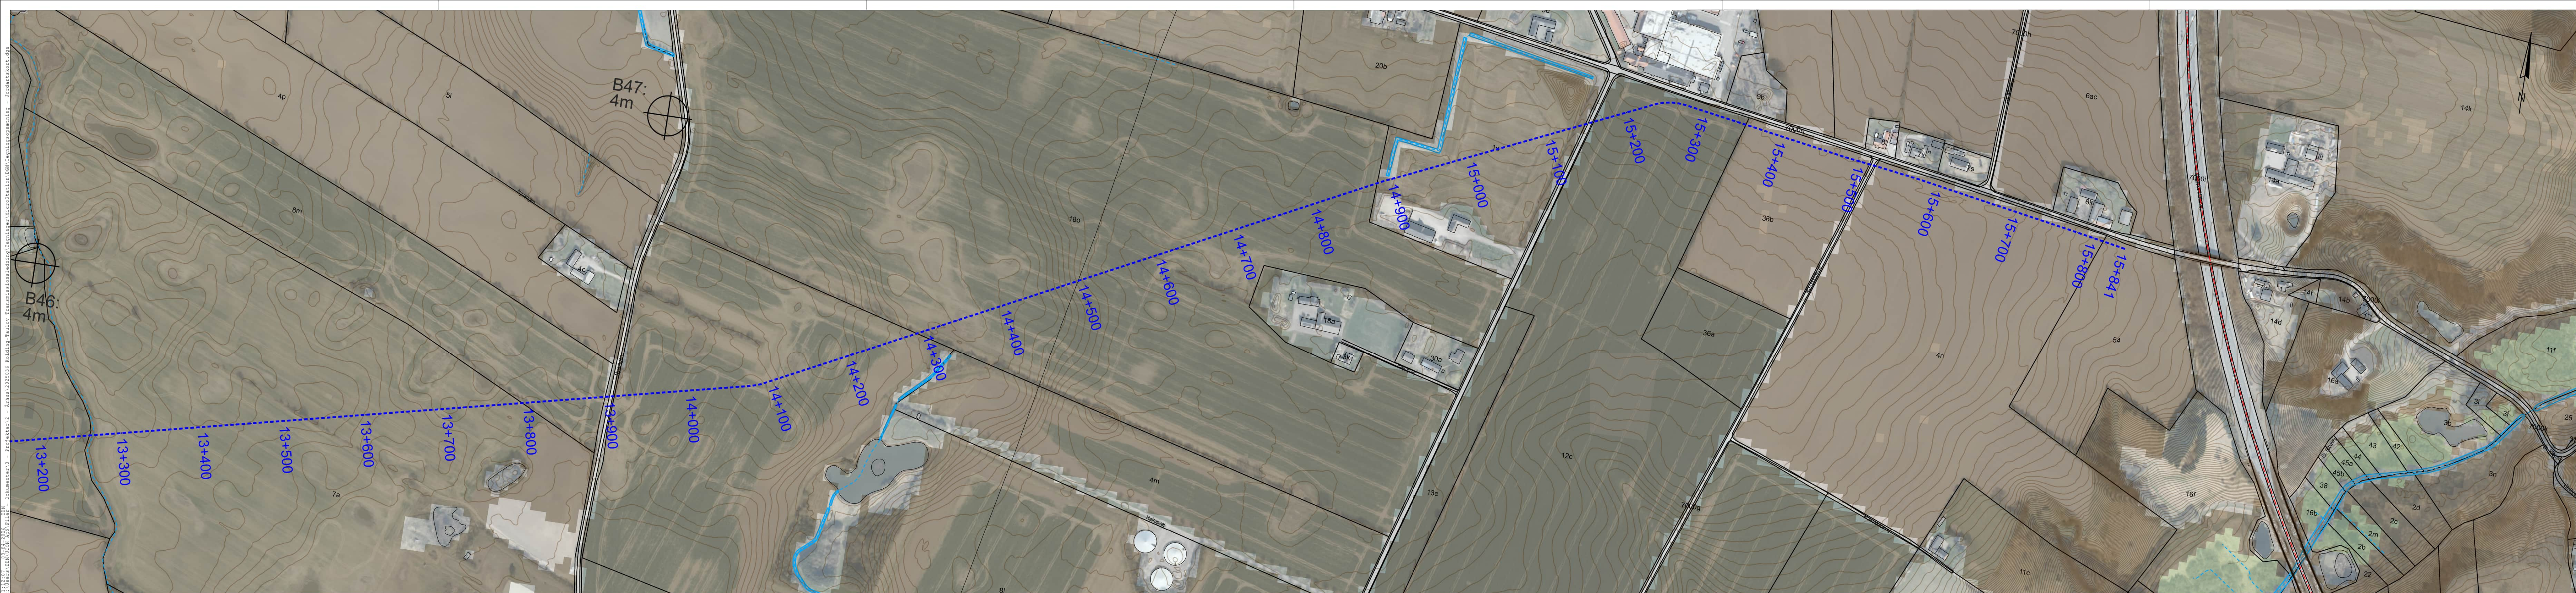

SIGNATURFORKLARING:
Ex. ledninger / Proj. ledninger
Drikkevandsledning
Drikkevandsledning - Udføres som styret boring
Øvrige signaturer
Matrikelskel
Højdekurver, 50 cm
Vandløb
Geoteknisk boring
Jordtype 100-200 cm (AU 2024):
Grov lerblandet jord
Grov sandblandet lerjord
Fin sandblandet jord
Lerjord
Humus

N

UTILITY CONSULTING

Søren Frichs Vej 42H, 1. tv
8230 Åbyhøj

Sag
EWII Vand A/S
KTT - Kolding Taulov Transmissionsledning

Jordartskort og geoteknik
St. 13.000 - St. 15.850

Dato	Projektleder	Projekteret	Tegnet	Kontrol	Godkendt
20.04.2026	CLJ	ASP	KKJ	MMA	CLJ

Sagsnr.	Koordinatsystem
202218	UTM ZONE 32N
Målestok 1:2500	Kotesystem DVR90
Page nr. 906	Rev. 0