


X = 381300  
Y = 1162300

X = 381500  
Y = 1162300

X = 381100  
Y = 1162200

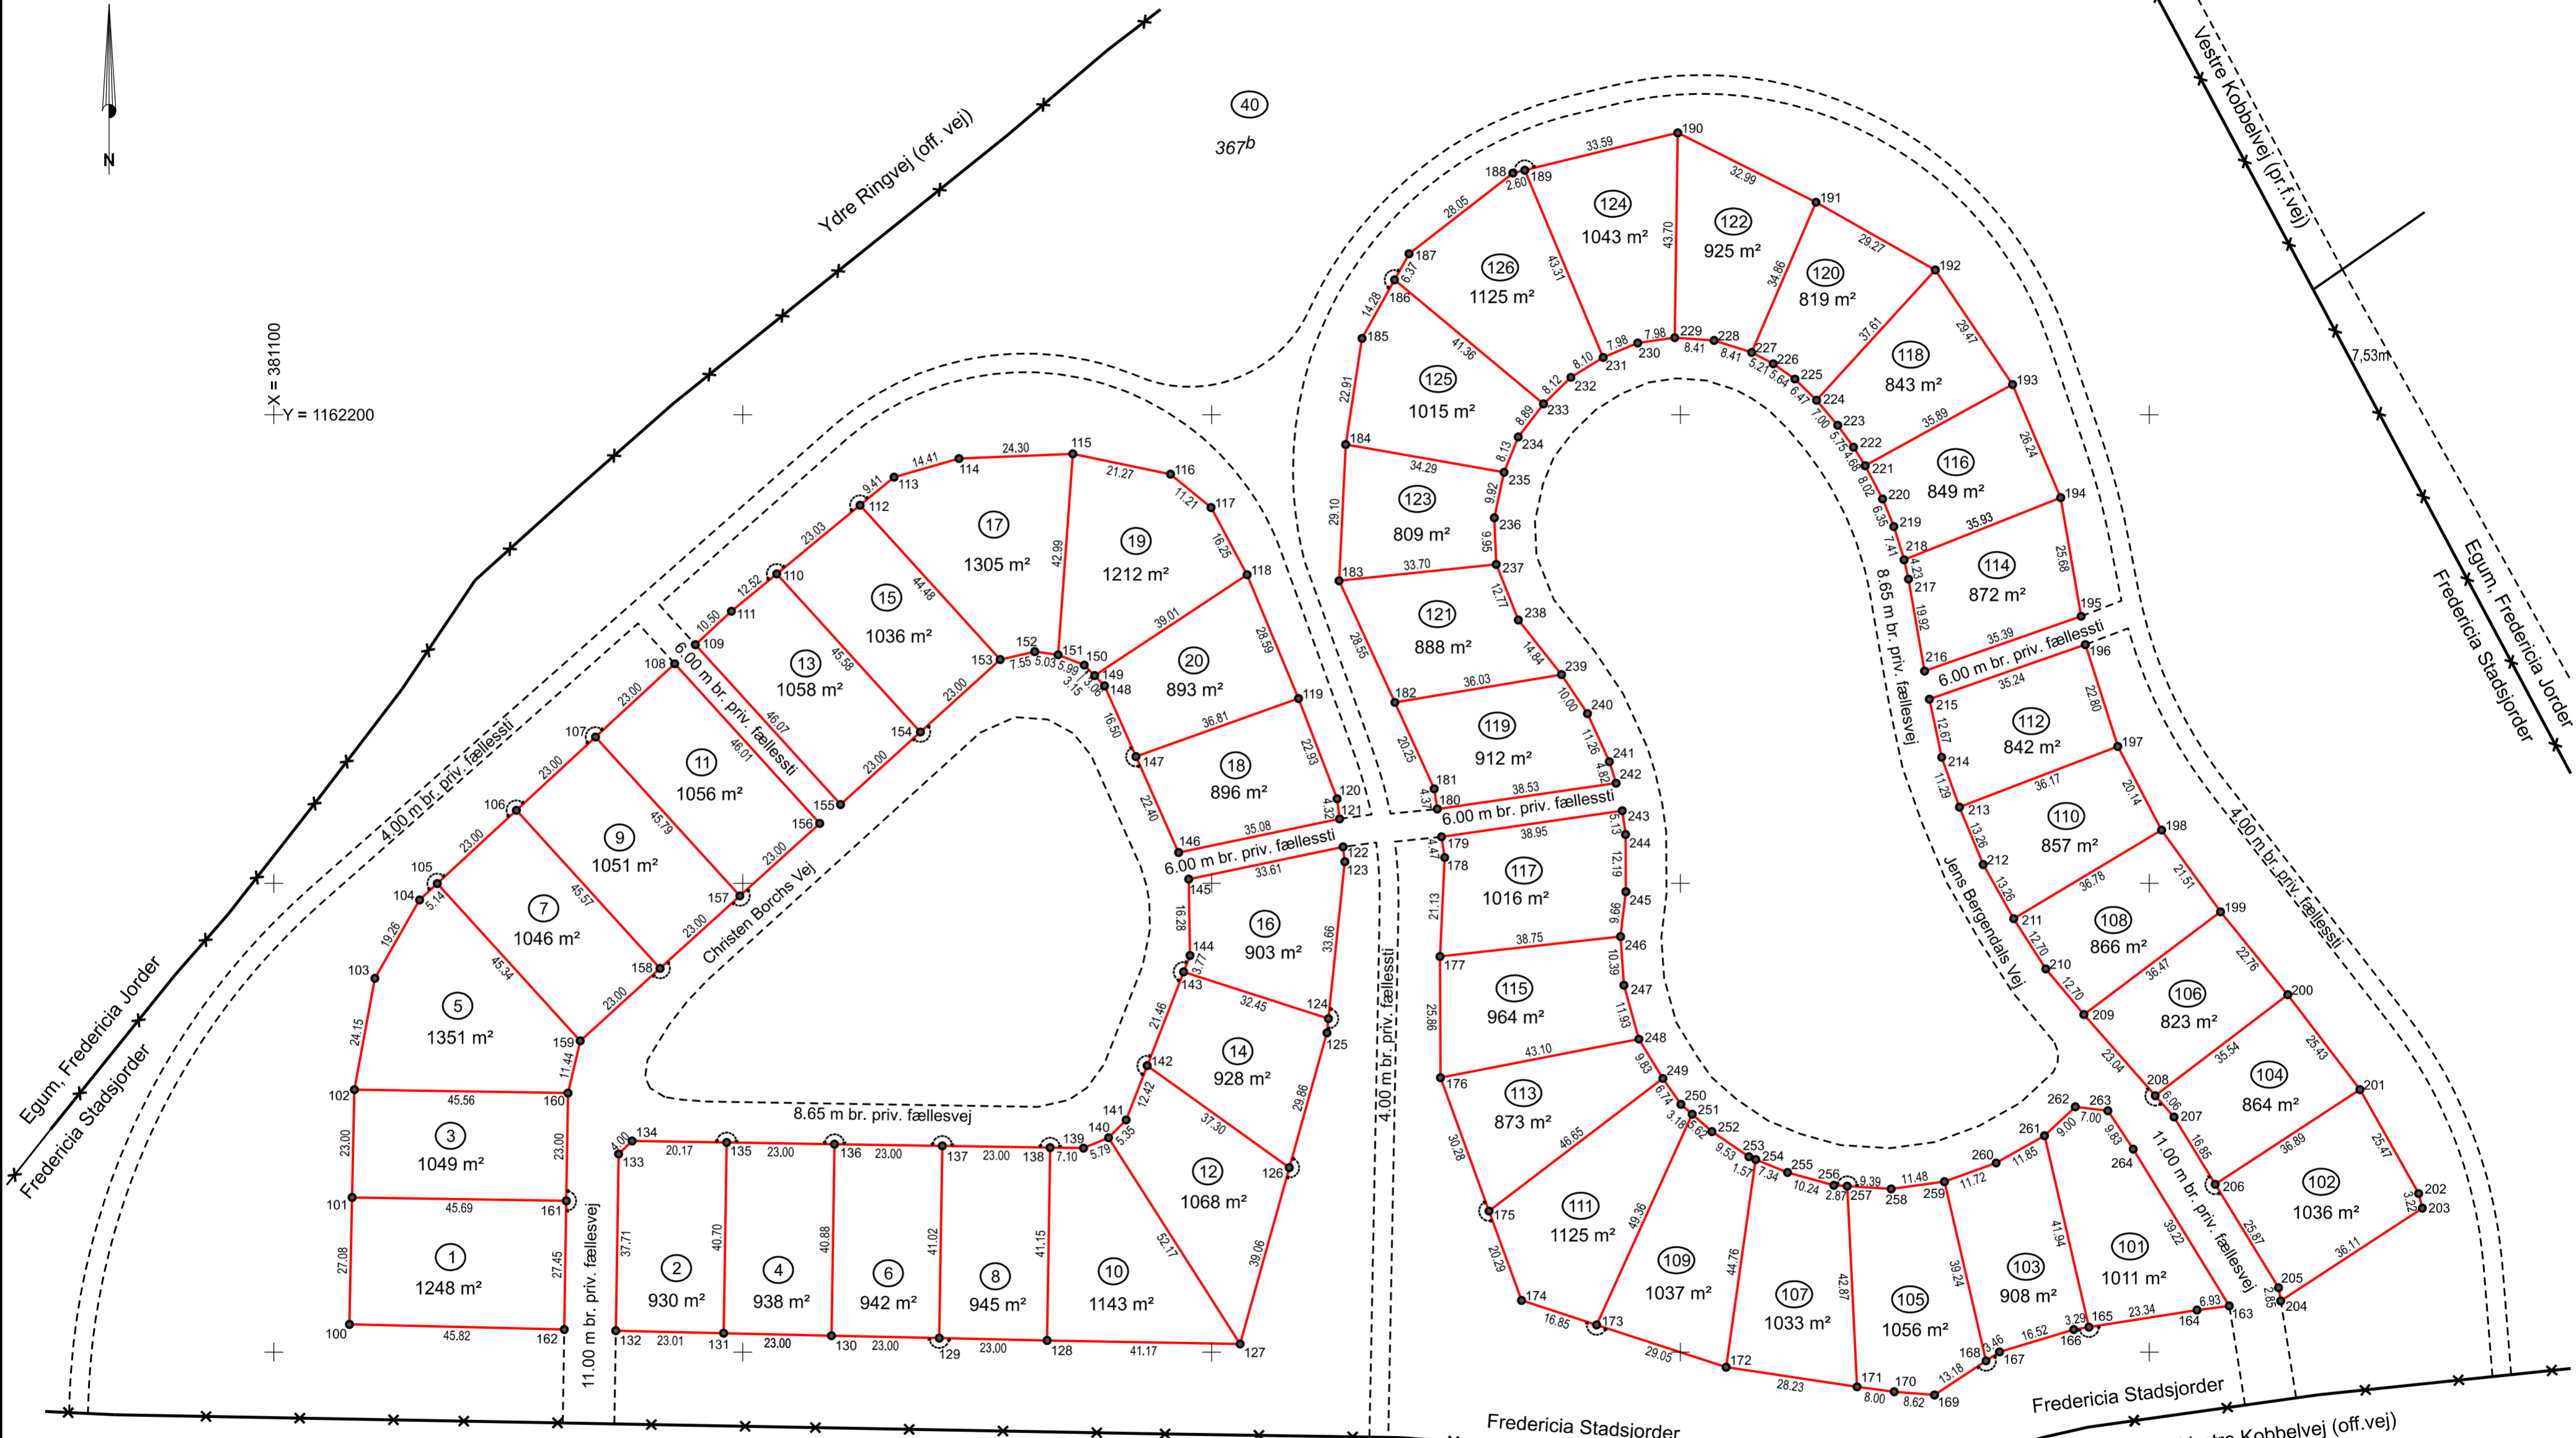

Udstykning  
Matr.nr. 367b

Koordinatliste - System DKT M2 - Leica SmartNet Danmark  
Se bilag med fælles koordinatliste for måleblad 1 og 2

Ejerlav: Fredericia Jorder  
Kommune: Fredericia  
Opmålt i: Juni 2022  
Mål: 1:1000  
Lsp. j. nr.: 20222434 mak

Søren S. Thomsen  
landinspektør



LANDINSPEKTØRER

Signatur: Se DS 104 og 198 Nytt skel fremtræder som: Mål eller koordinater, der kun er til brug ved indlægningen på matrikelkortet, er angivet med klamme. Mål eller koordinater, der er overført fra en sag, der tidligere er indsendt til Geodatastyrelsen, er mærket med GI.