



PRINSENSHUS, KØBMAGERGADE 21, FREDERICIA





## PRINSESHUS, KØBMAGERGADE 21, FREDERICIA

Luftfoto eksisterende forhold



## PRINSESHUS, KØBMAGERGADE 21, FREDERICIA



Luftfoto fremtidige forhold

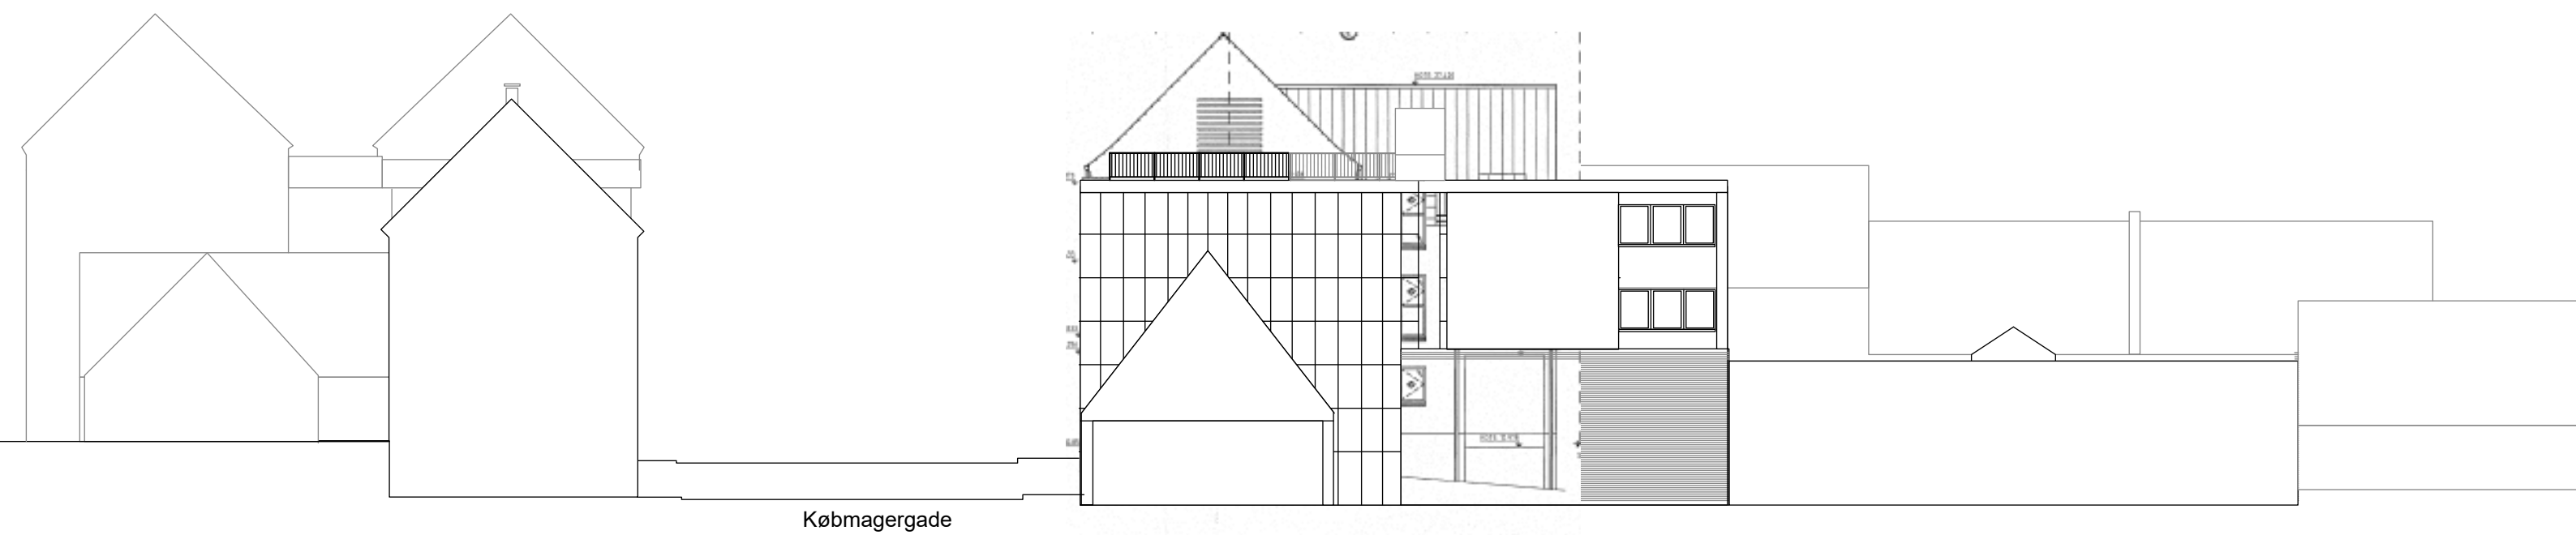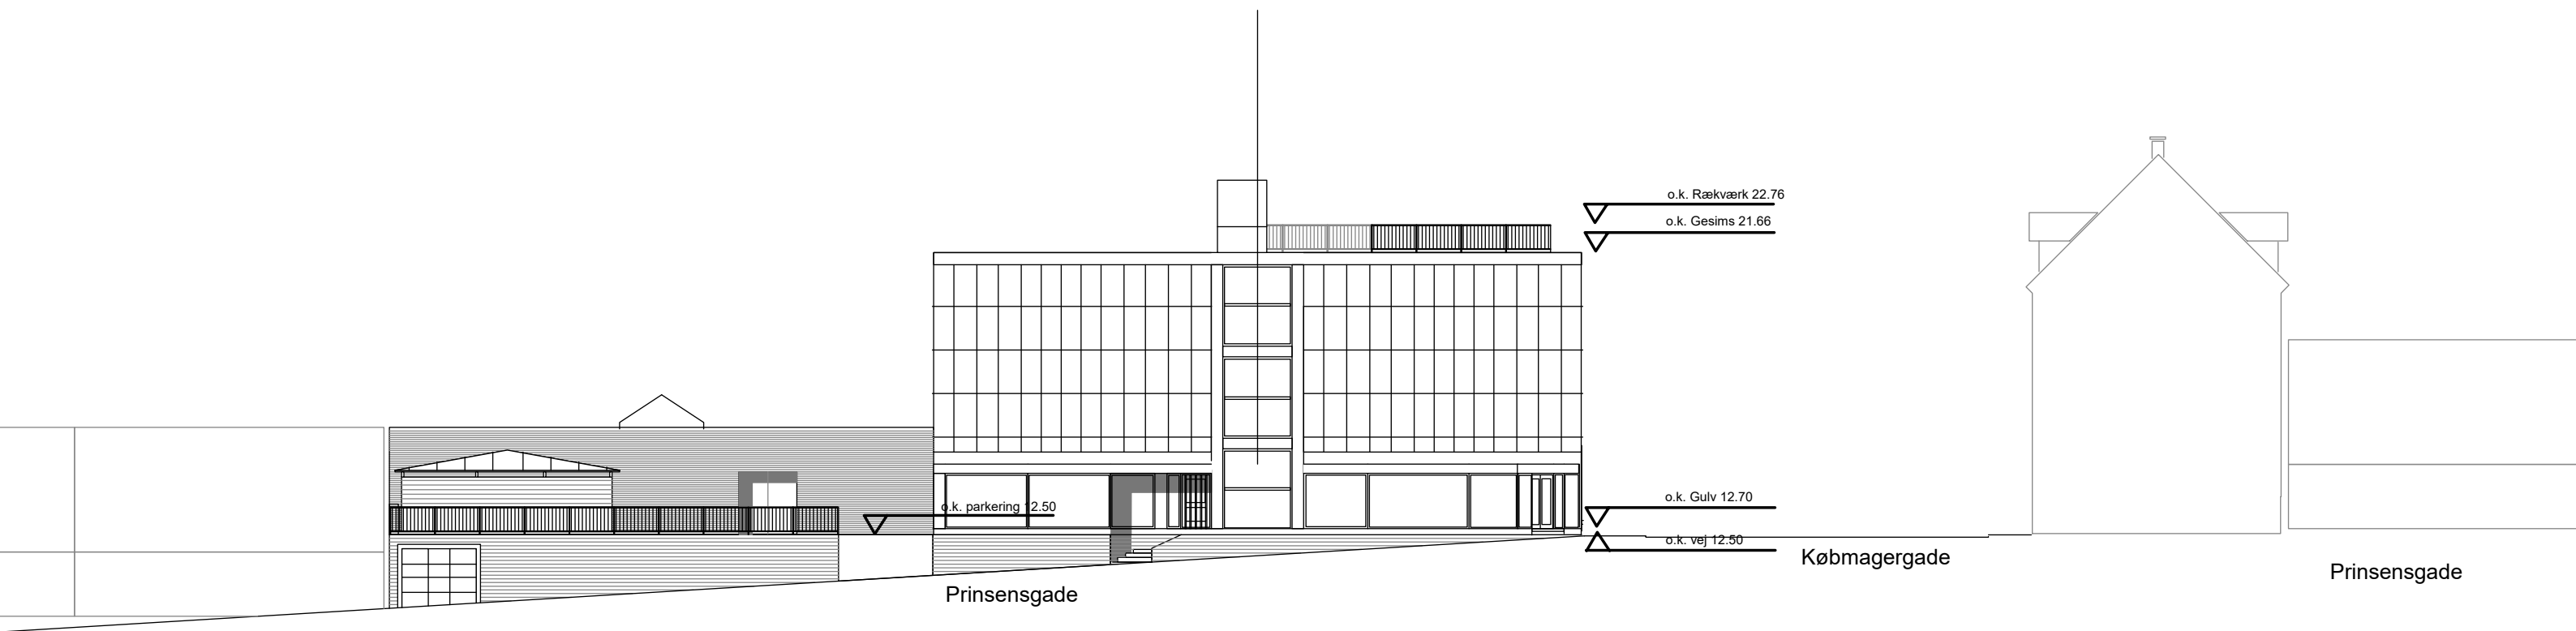

**PRINSENSHUS, KØBMAGERGADE 21, FREDERICIA**

**1:200**



Eksisterende facader nord syd

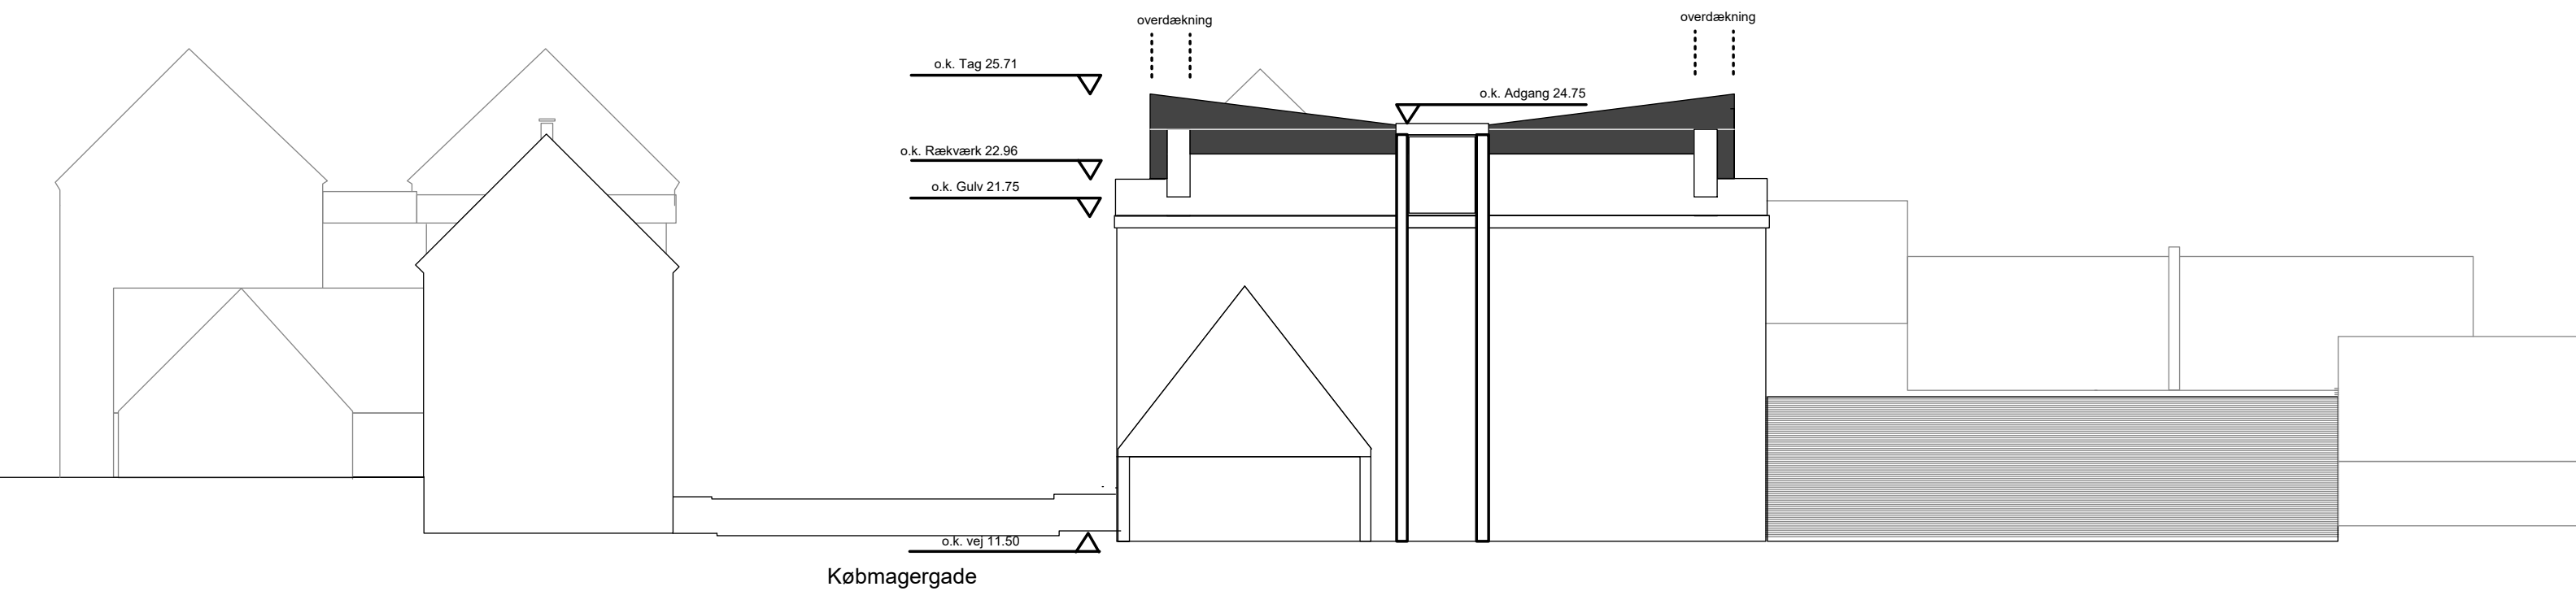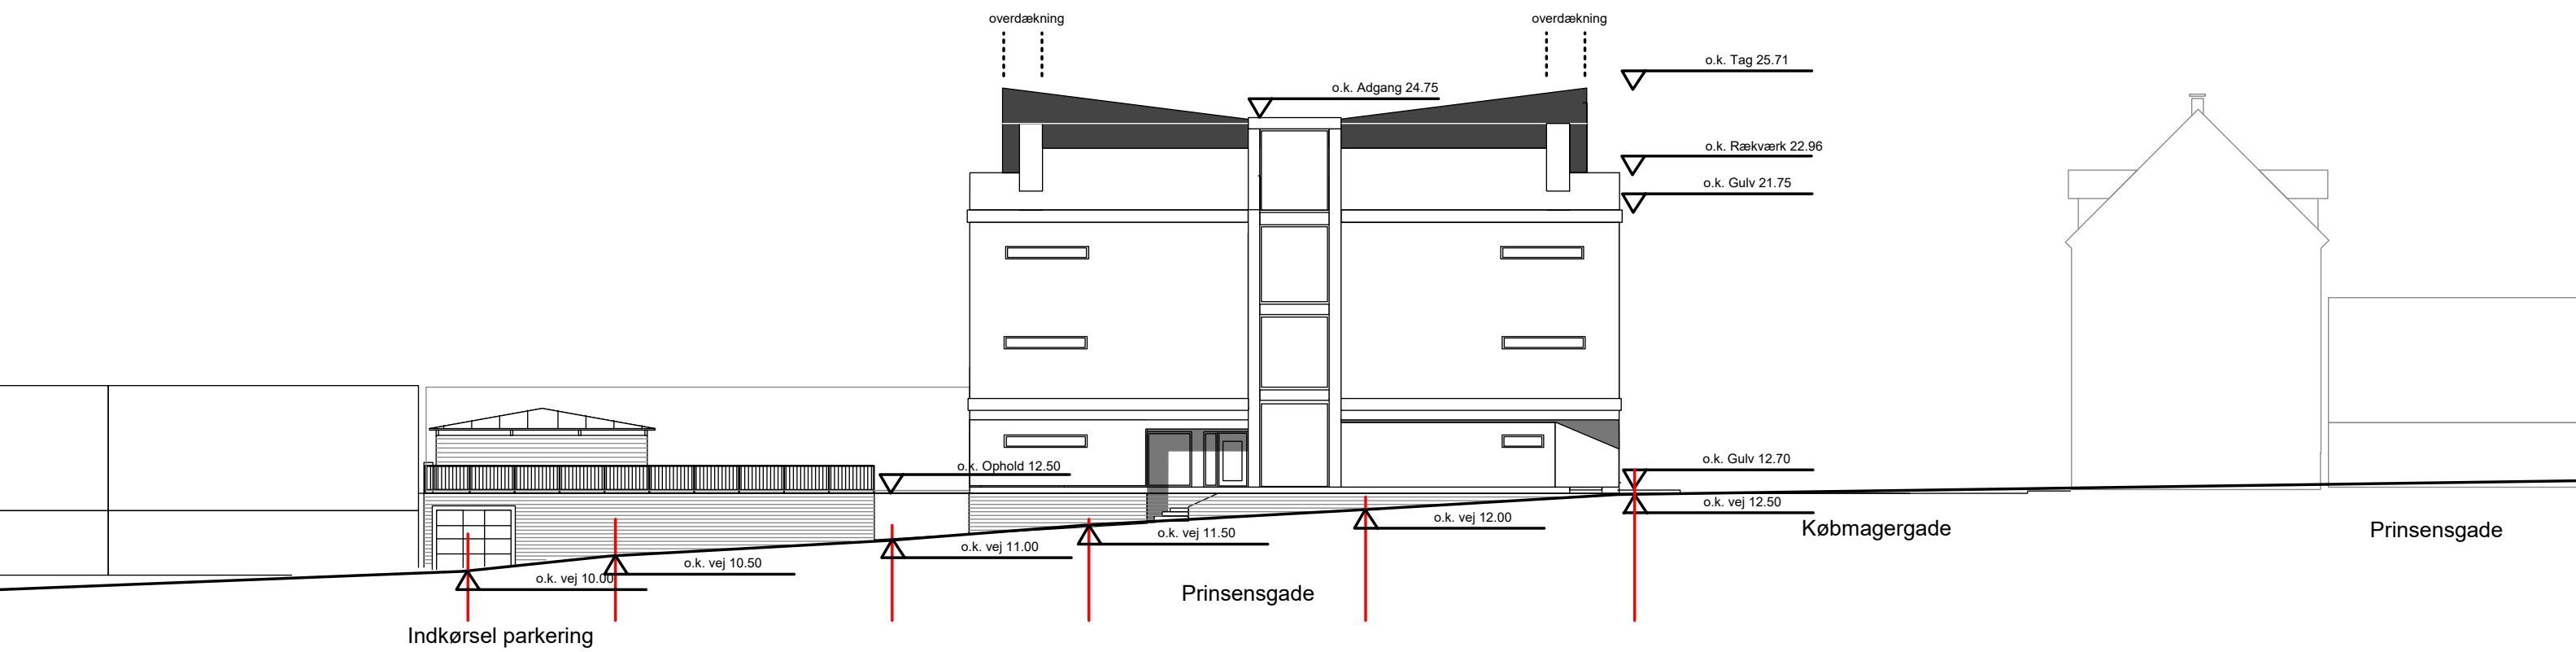

# PRINSENSHUS, KØBMAGERGADE 21, FREDERICIA

1:200



Fremtidige facader nord syd

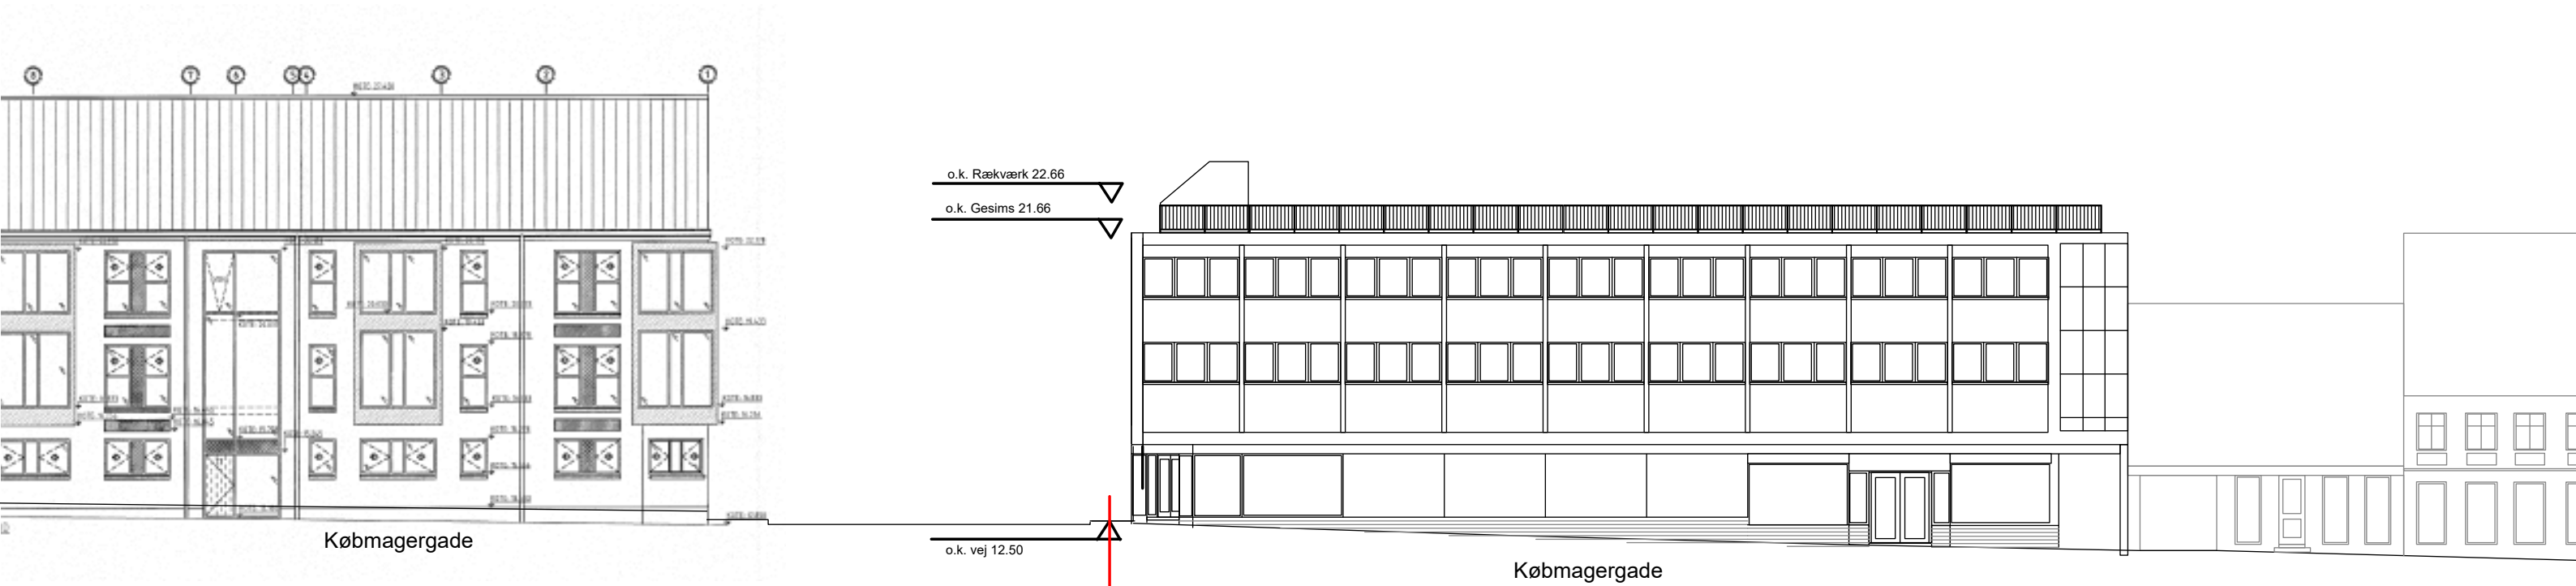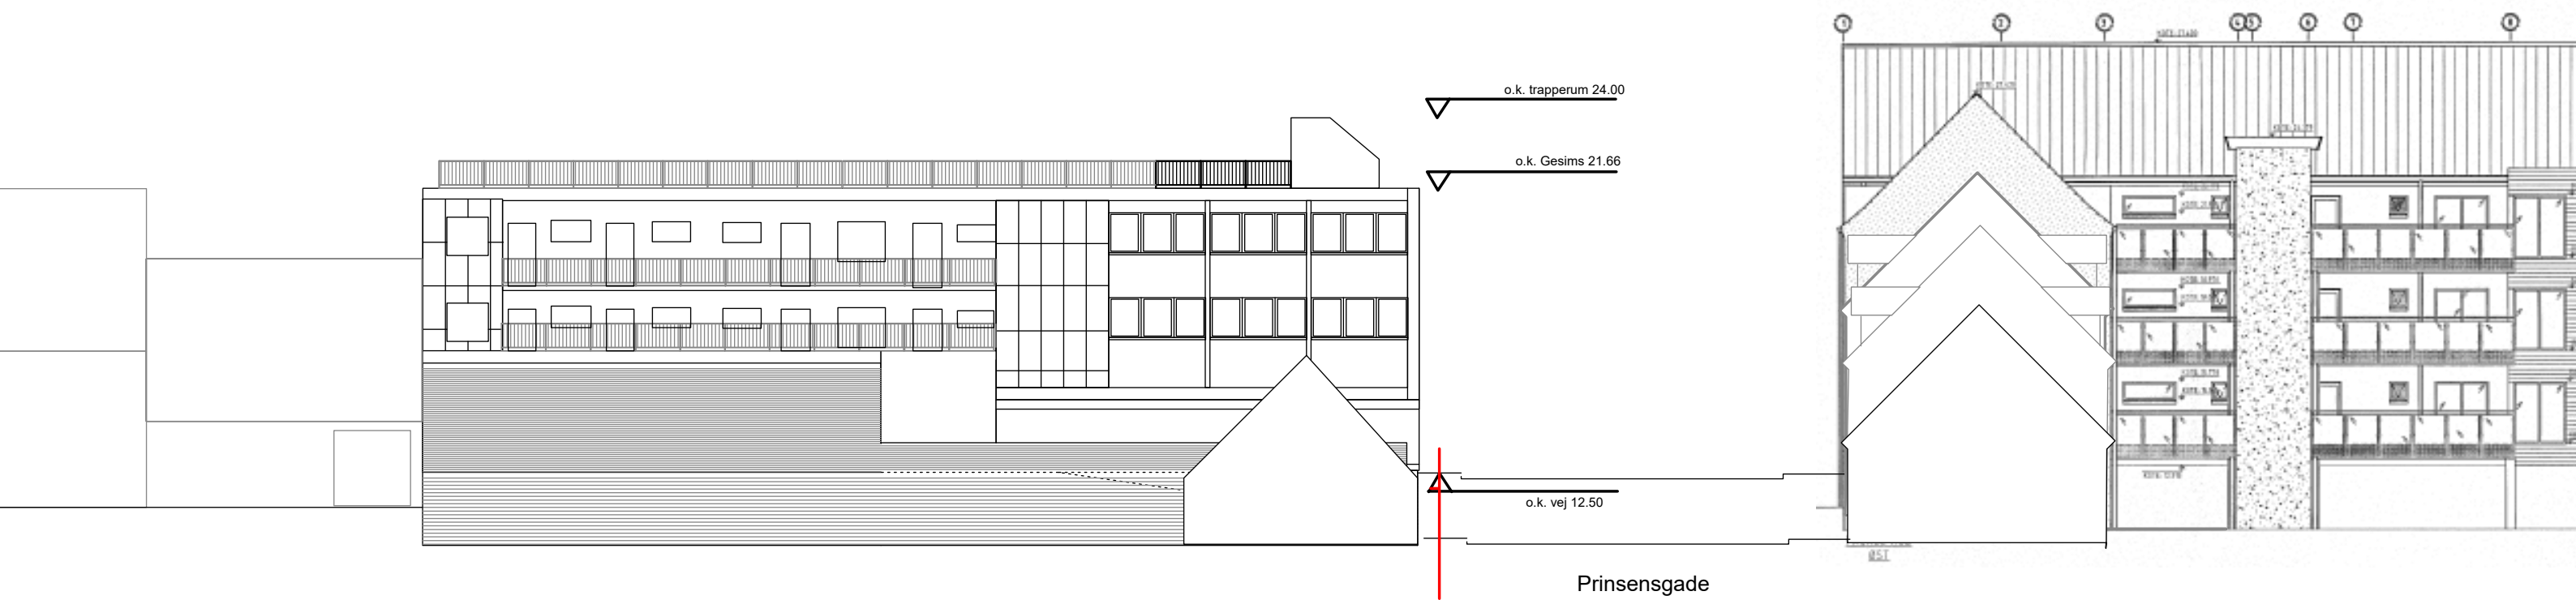

PRINSENSHUS, KØBMAGERGADE 21, FREDERICIA

Eksisterende facader øst vest


1:200

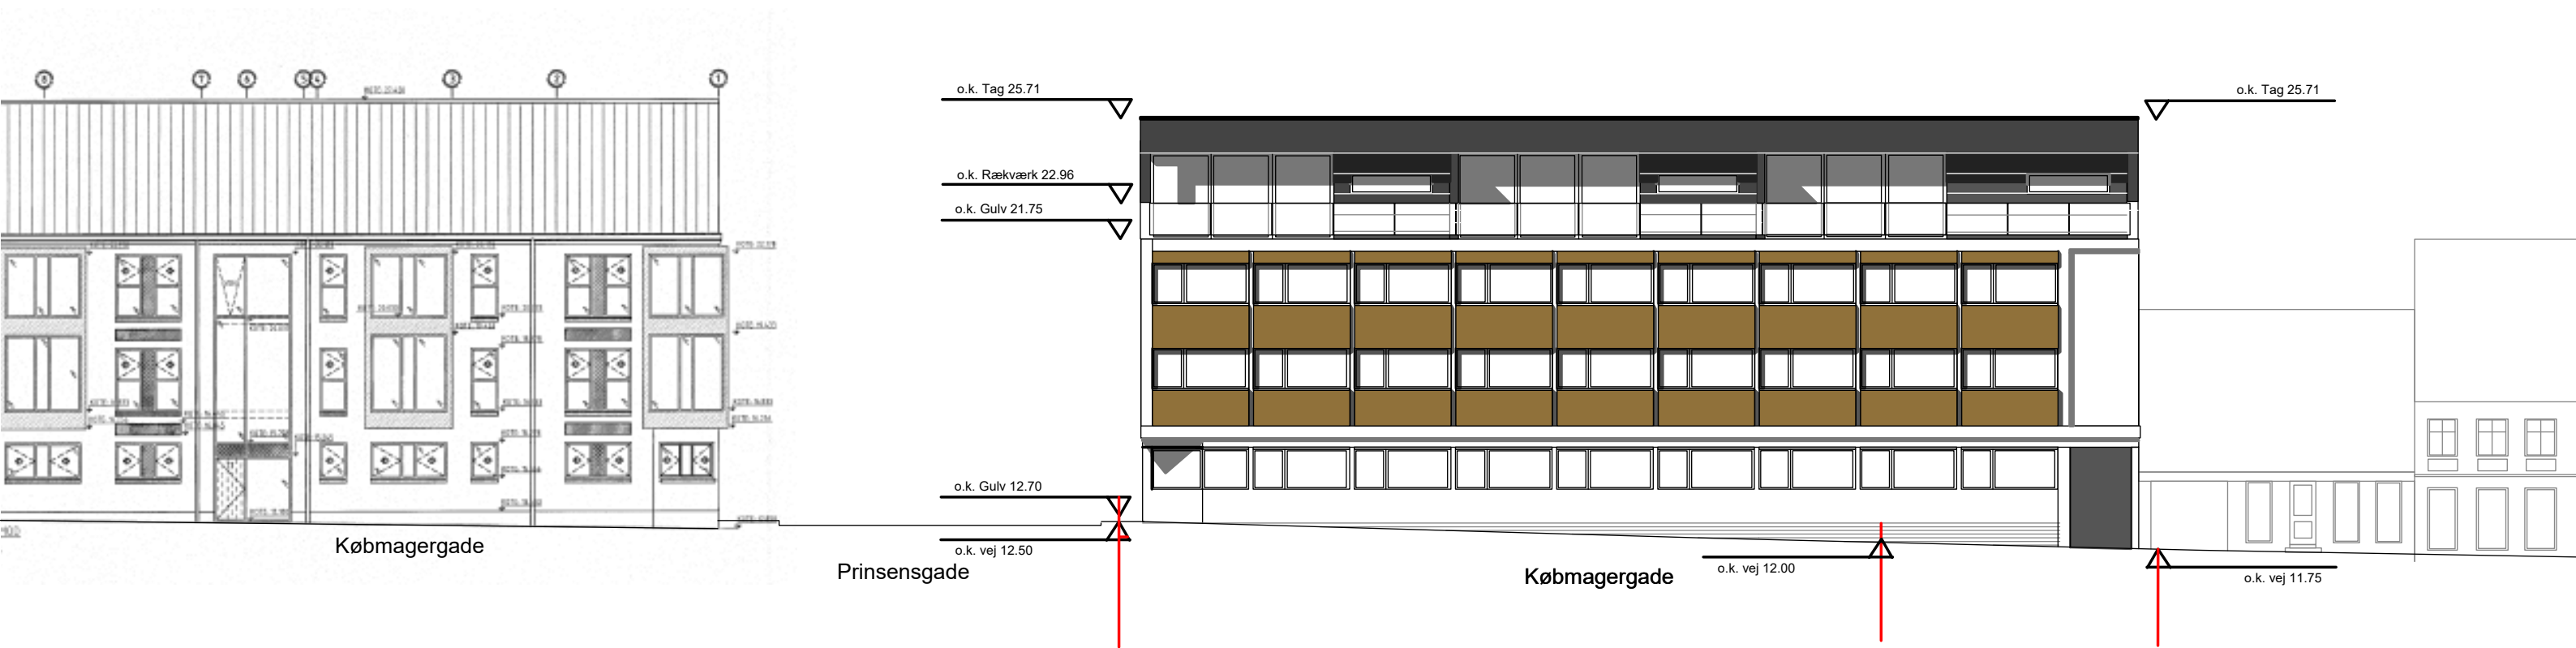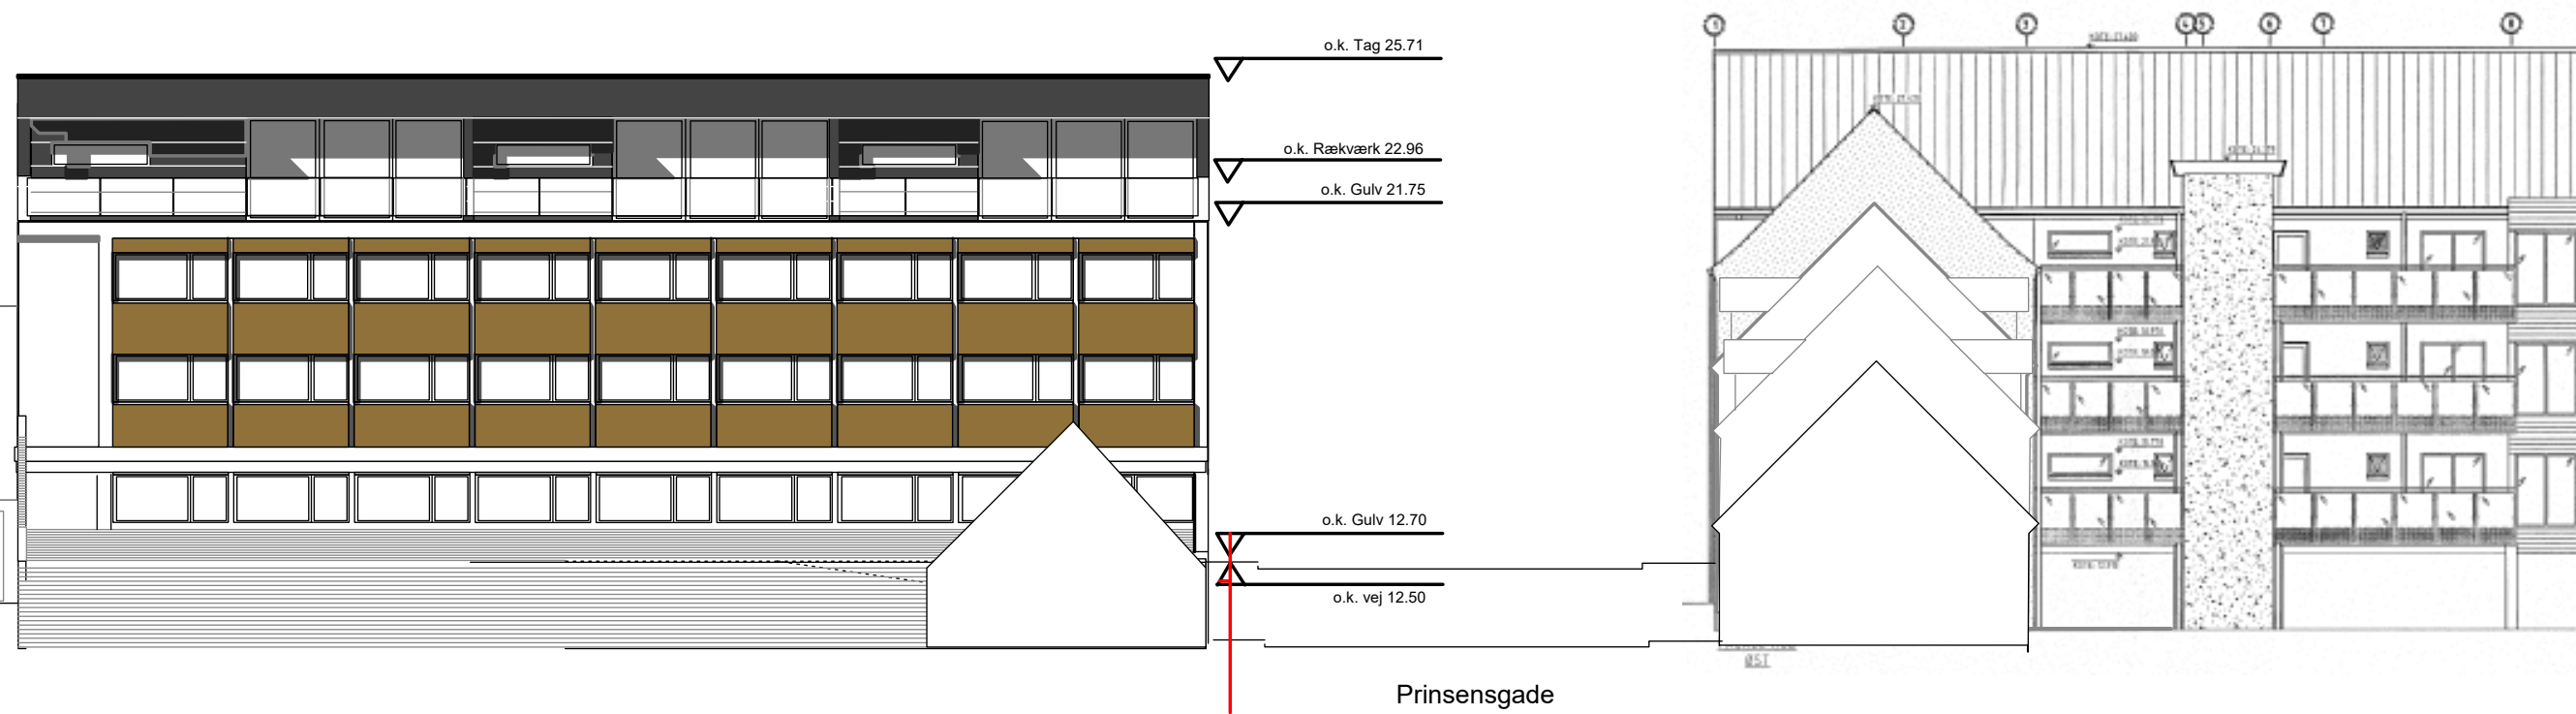

PRINSENSHUS, KØBMAGERGADE 21, FREDERICIA

1:200

Fremtidige facader øst vest

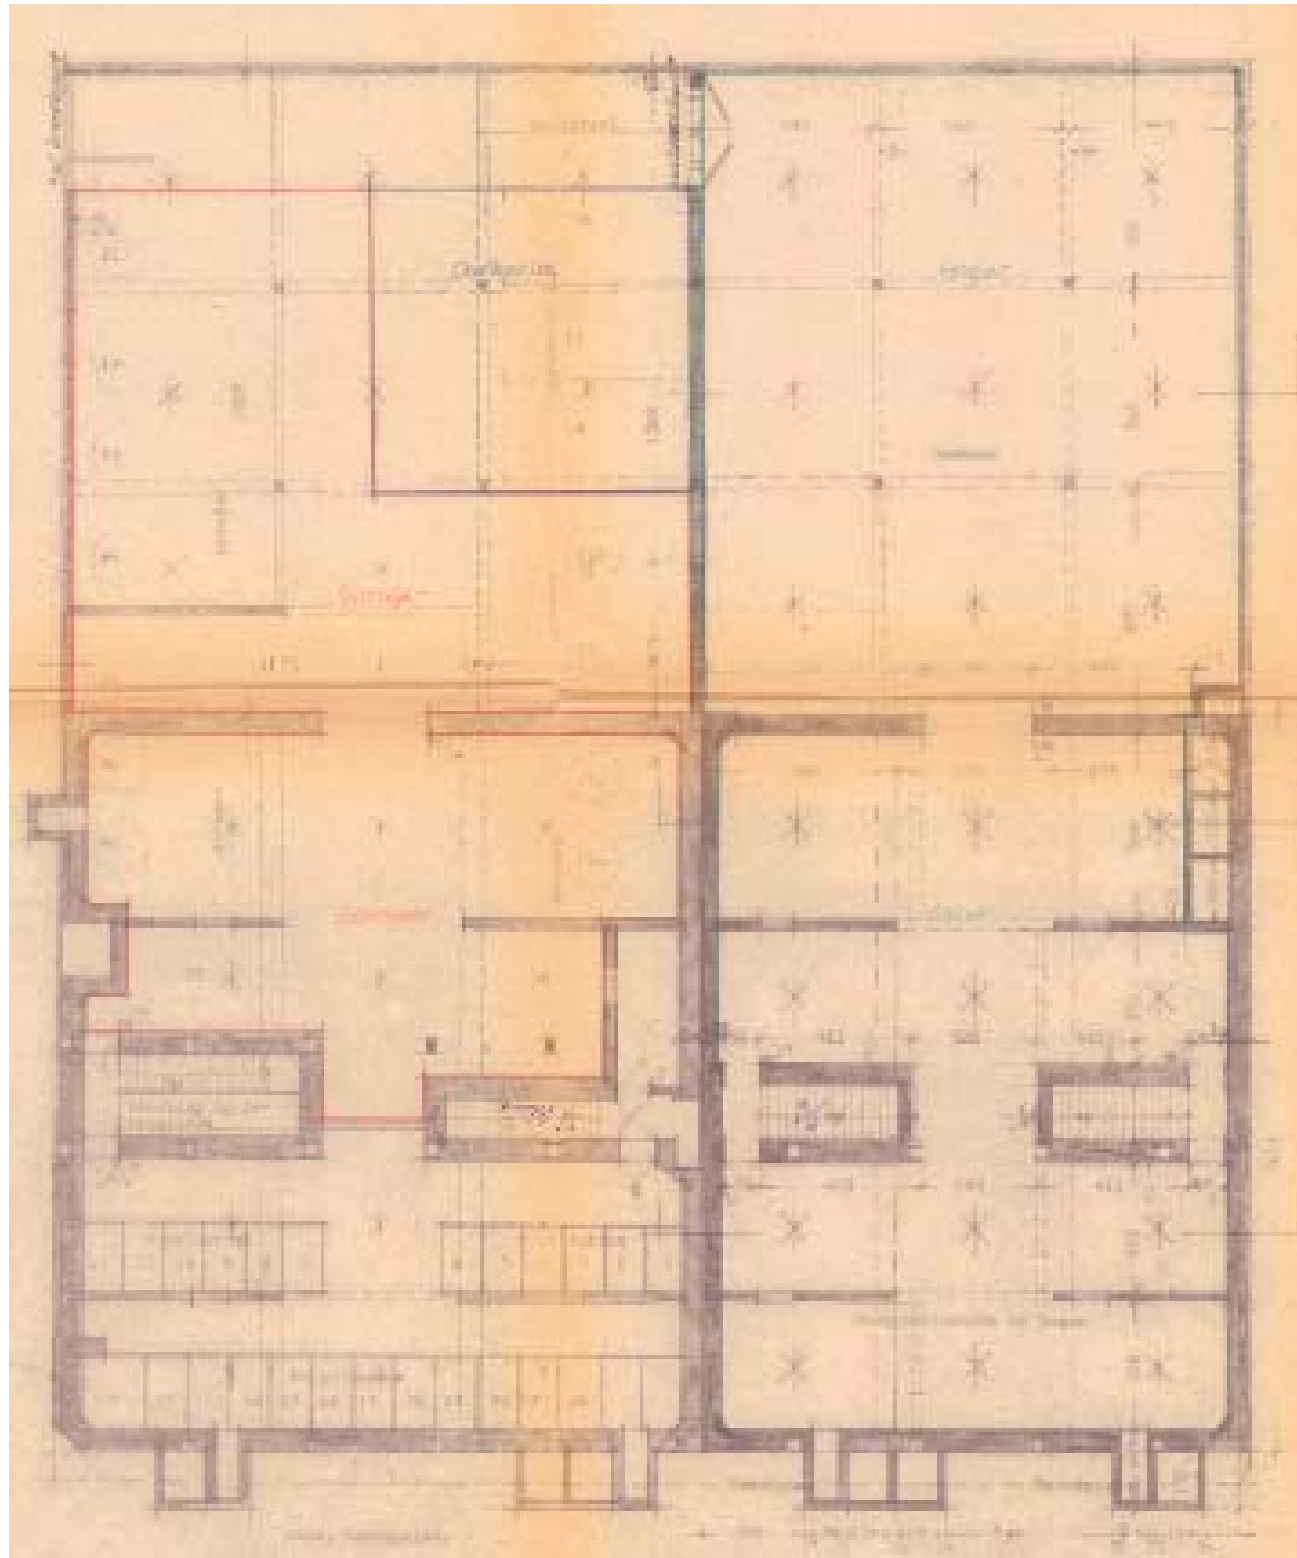


eksisterende kælderplaner


Plads til ca. 35 p-pladser,  
pulterrum, trapper og  
elevاتور

fremtidige planer




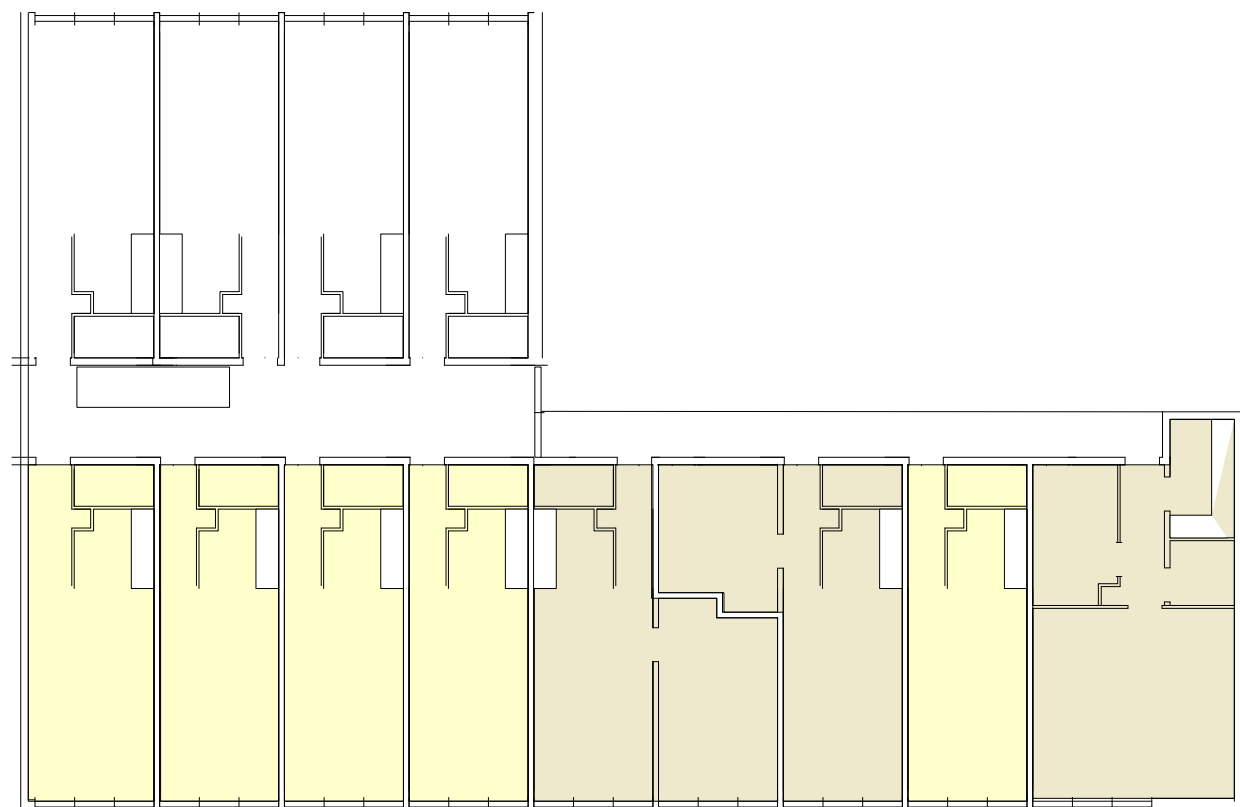


1. og 2. sal eksisterende planer

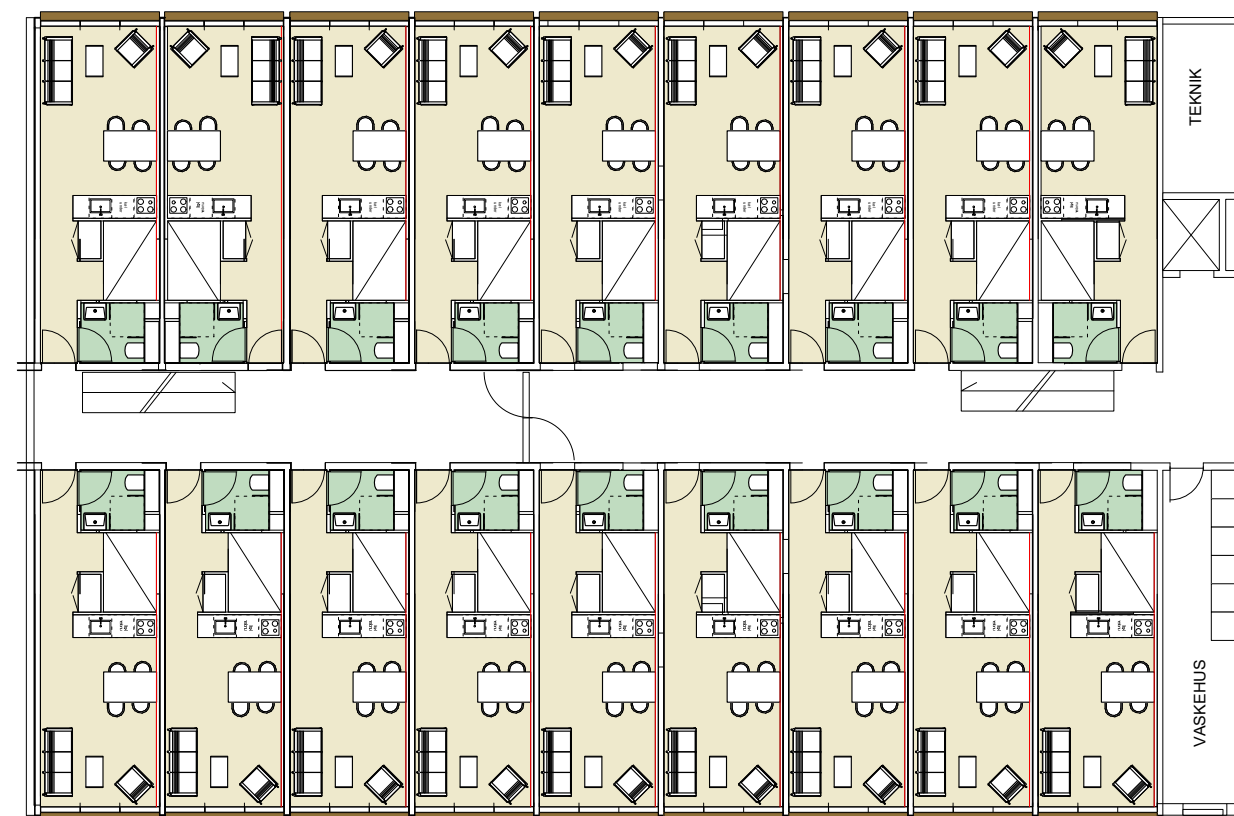

1. og 2. sal fremtidige planer

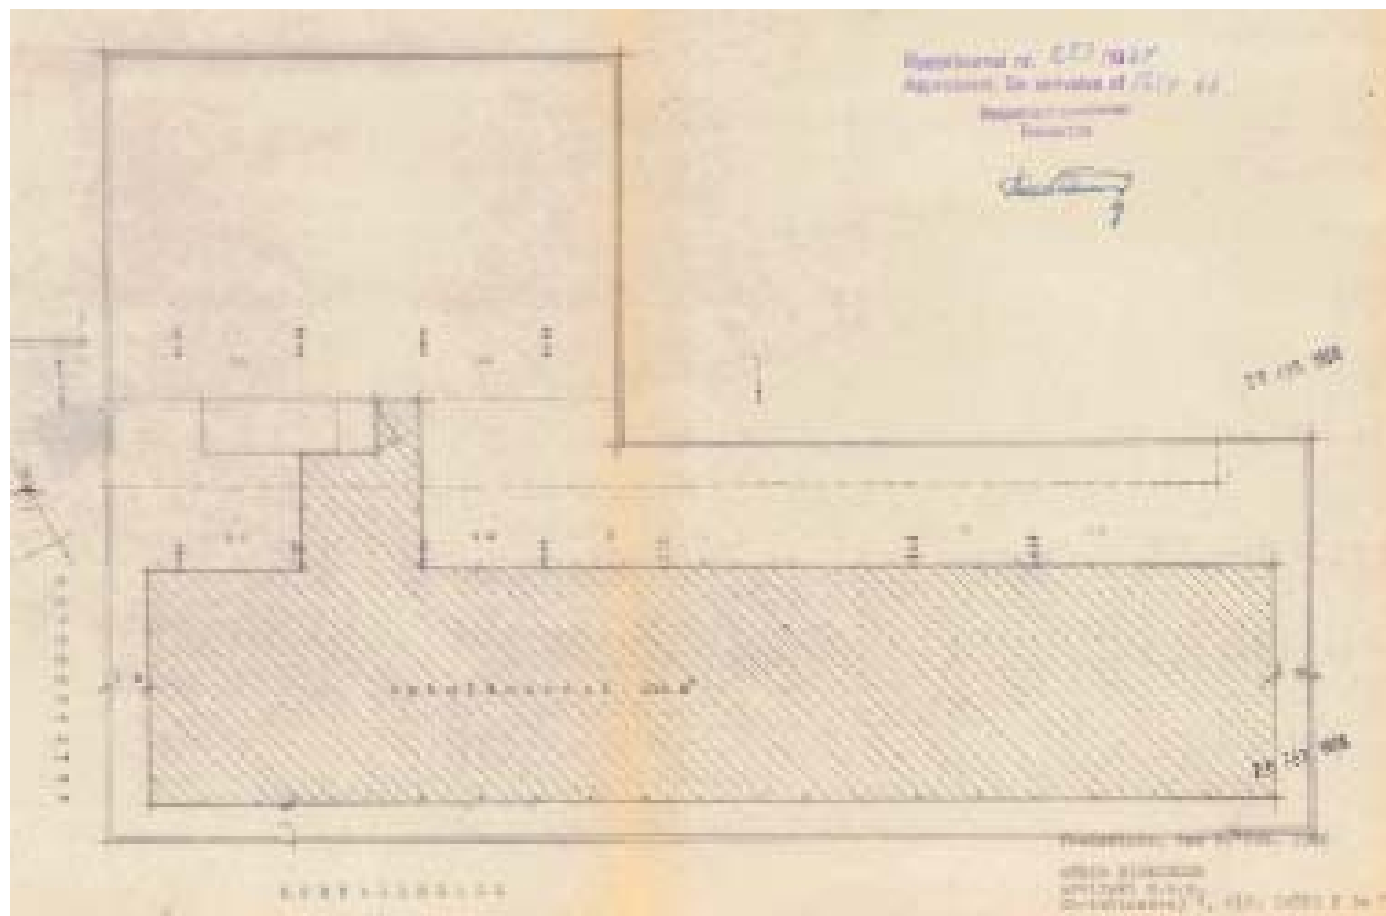

Tag eksisterende planer

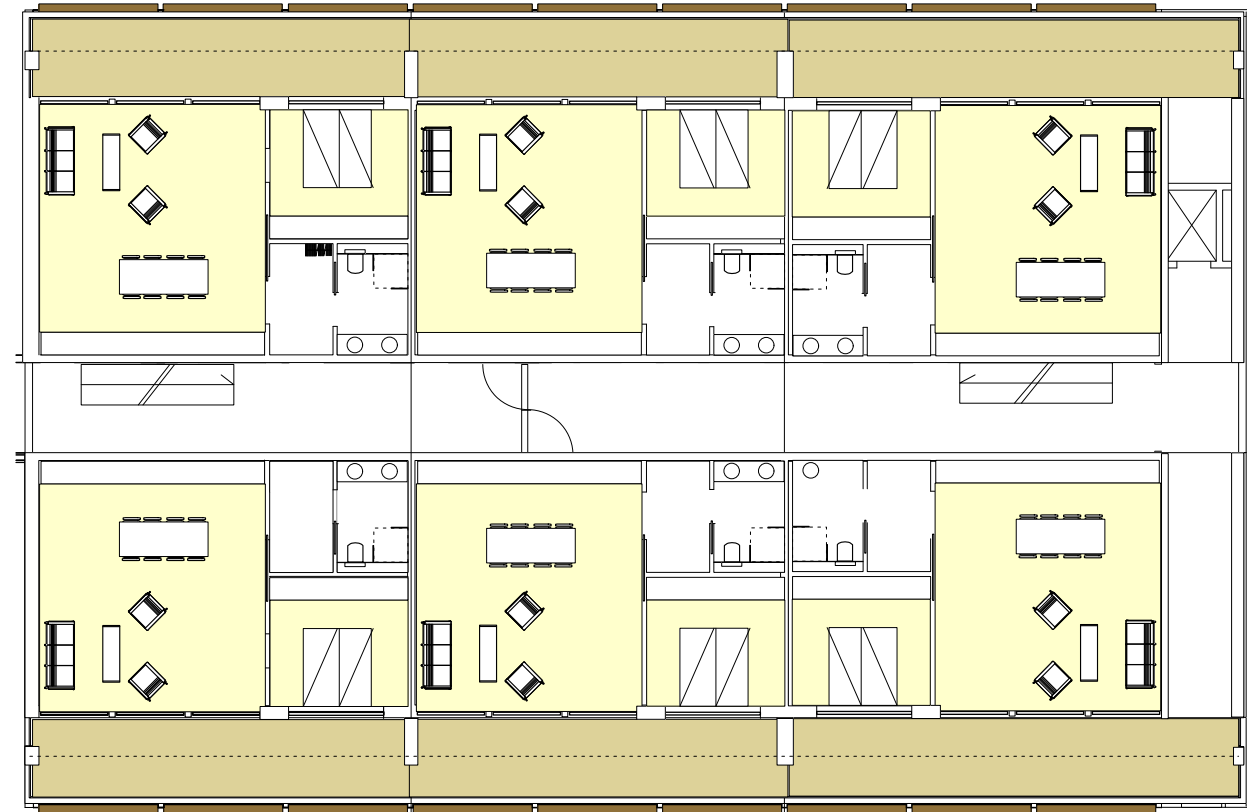

Penthouse fremtidige planer

PRINSENSHUS, KØBMAGERGADE 21, FREDERICIA

1:200

TAGETAGE