


1.01

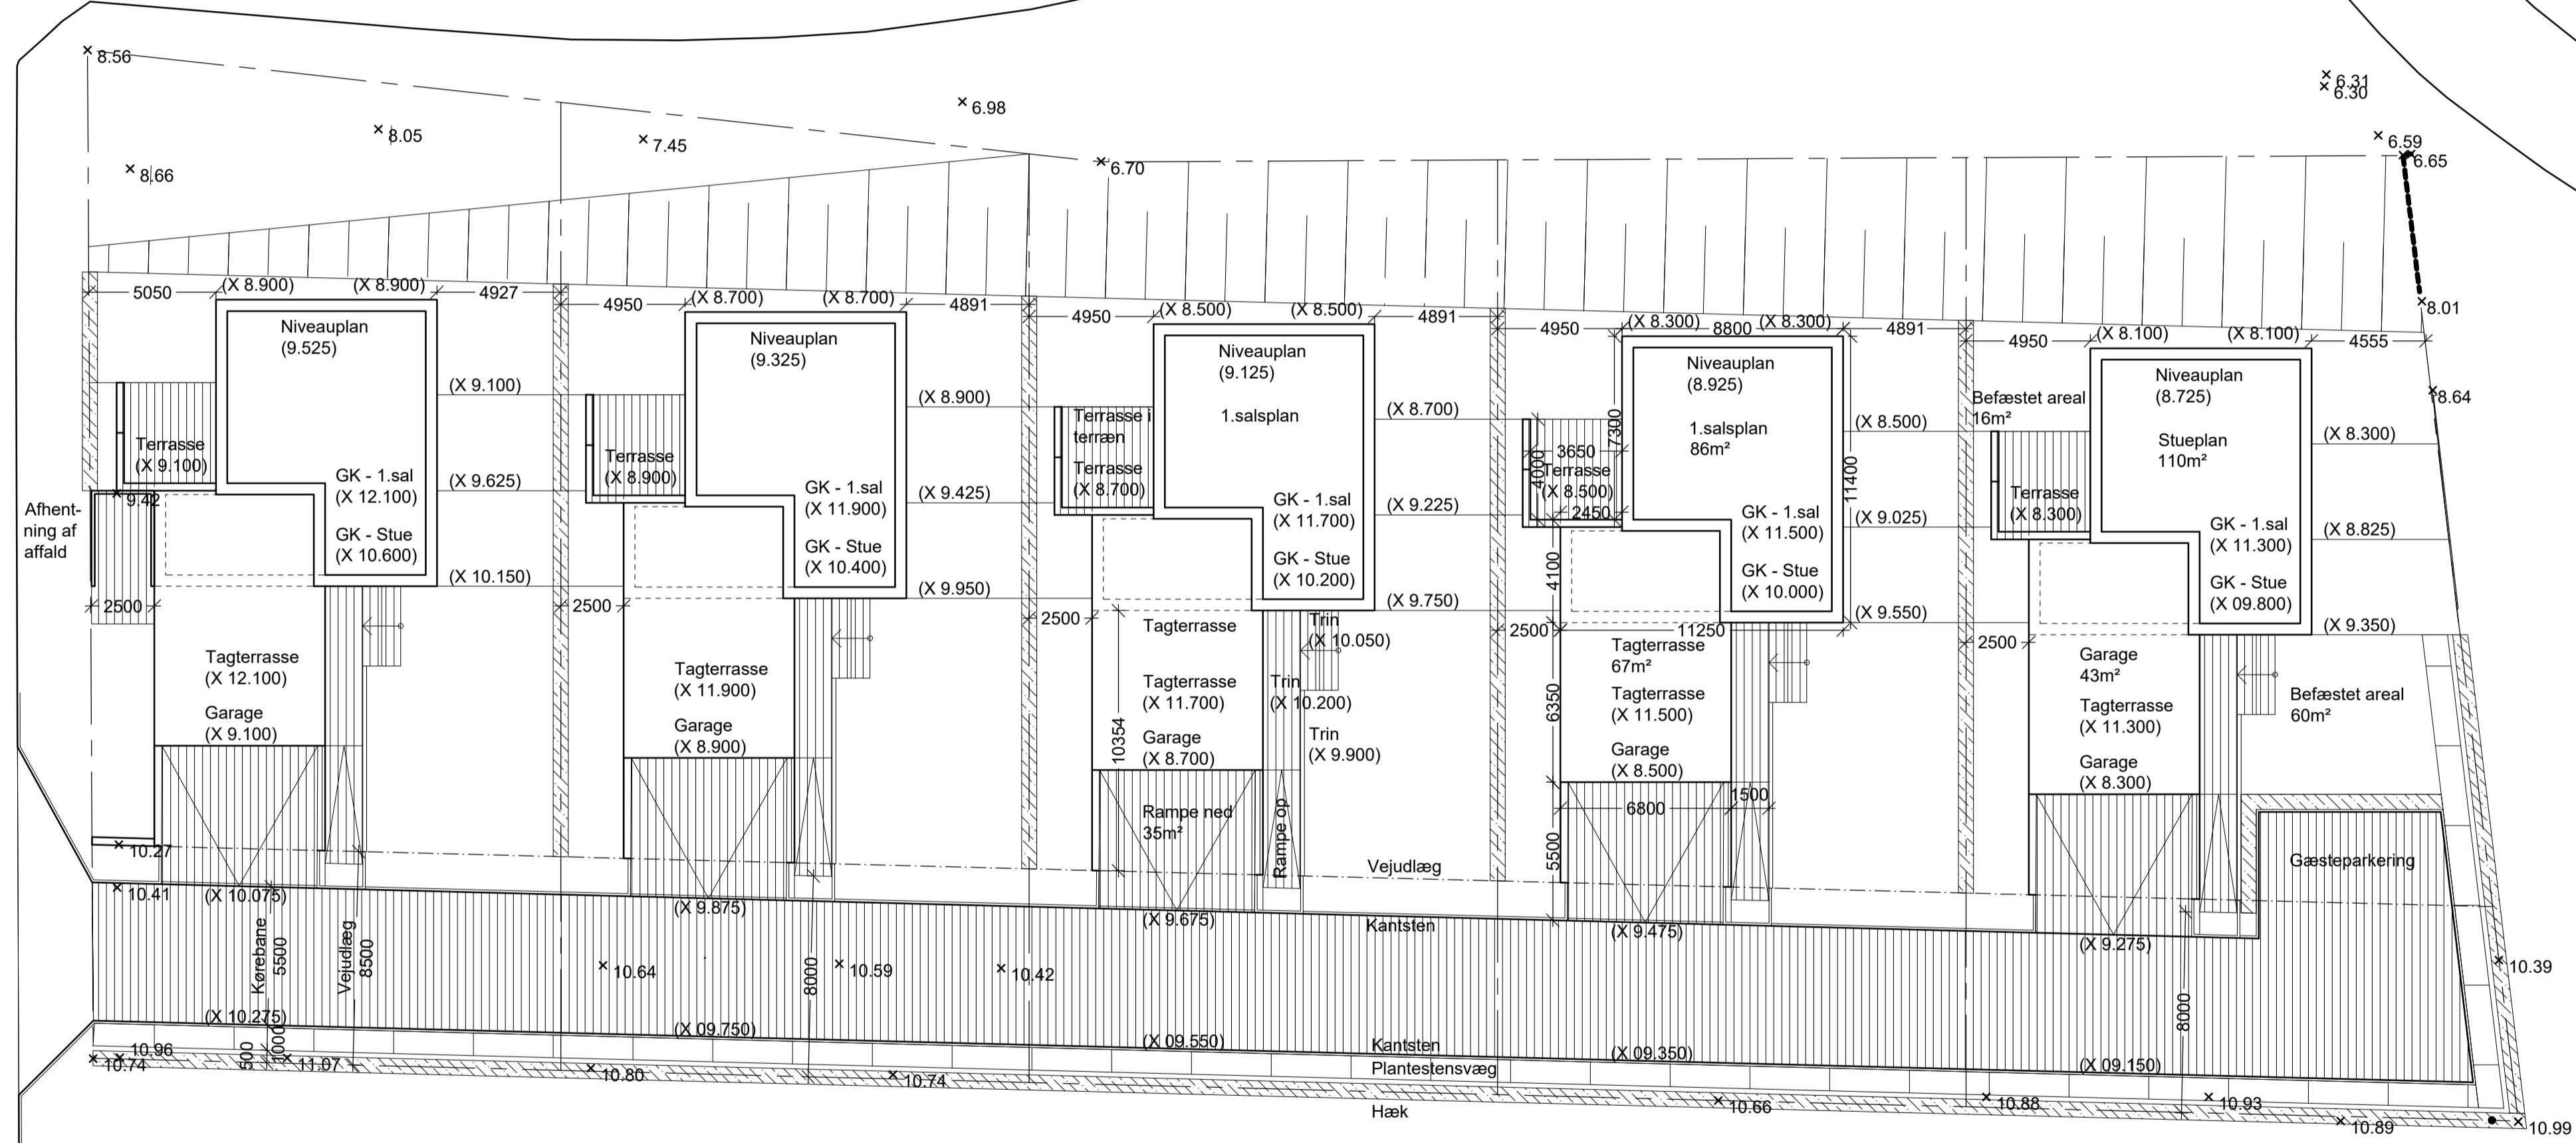

Samlet grundareal:	3576m ²
Befæstet areal på grundene: 76 x 5 =	380m ²
Vejudlæg:	847m ²
Heraf befæstet:	568m ²
Opholdsareal: 3576 - 847 - (86+35)5	2124m ²
Bebygget areal: (43 + 110)5 =	765m ²
Bruttoetageareal: (86 + 43 + 110)5 =	1195m ²
Samlet bebyggelsesprocent: 1195 - (43x5) / 3576 x 100=	27,4%

Ekkodalen 40	Myndighedsprojekt
Udstykning af 5 boliger	DATO: 04.07.2018 SAGSNR: 17-294
Situationsplan	MÅL: 1:200 SIGN: FHJ CAD.NR.: V-Situationsplan