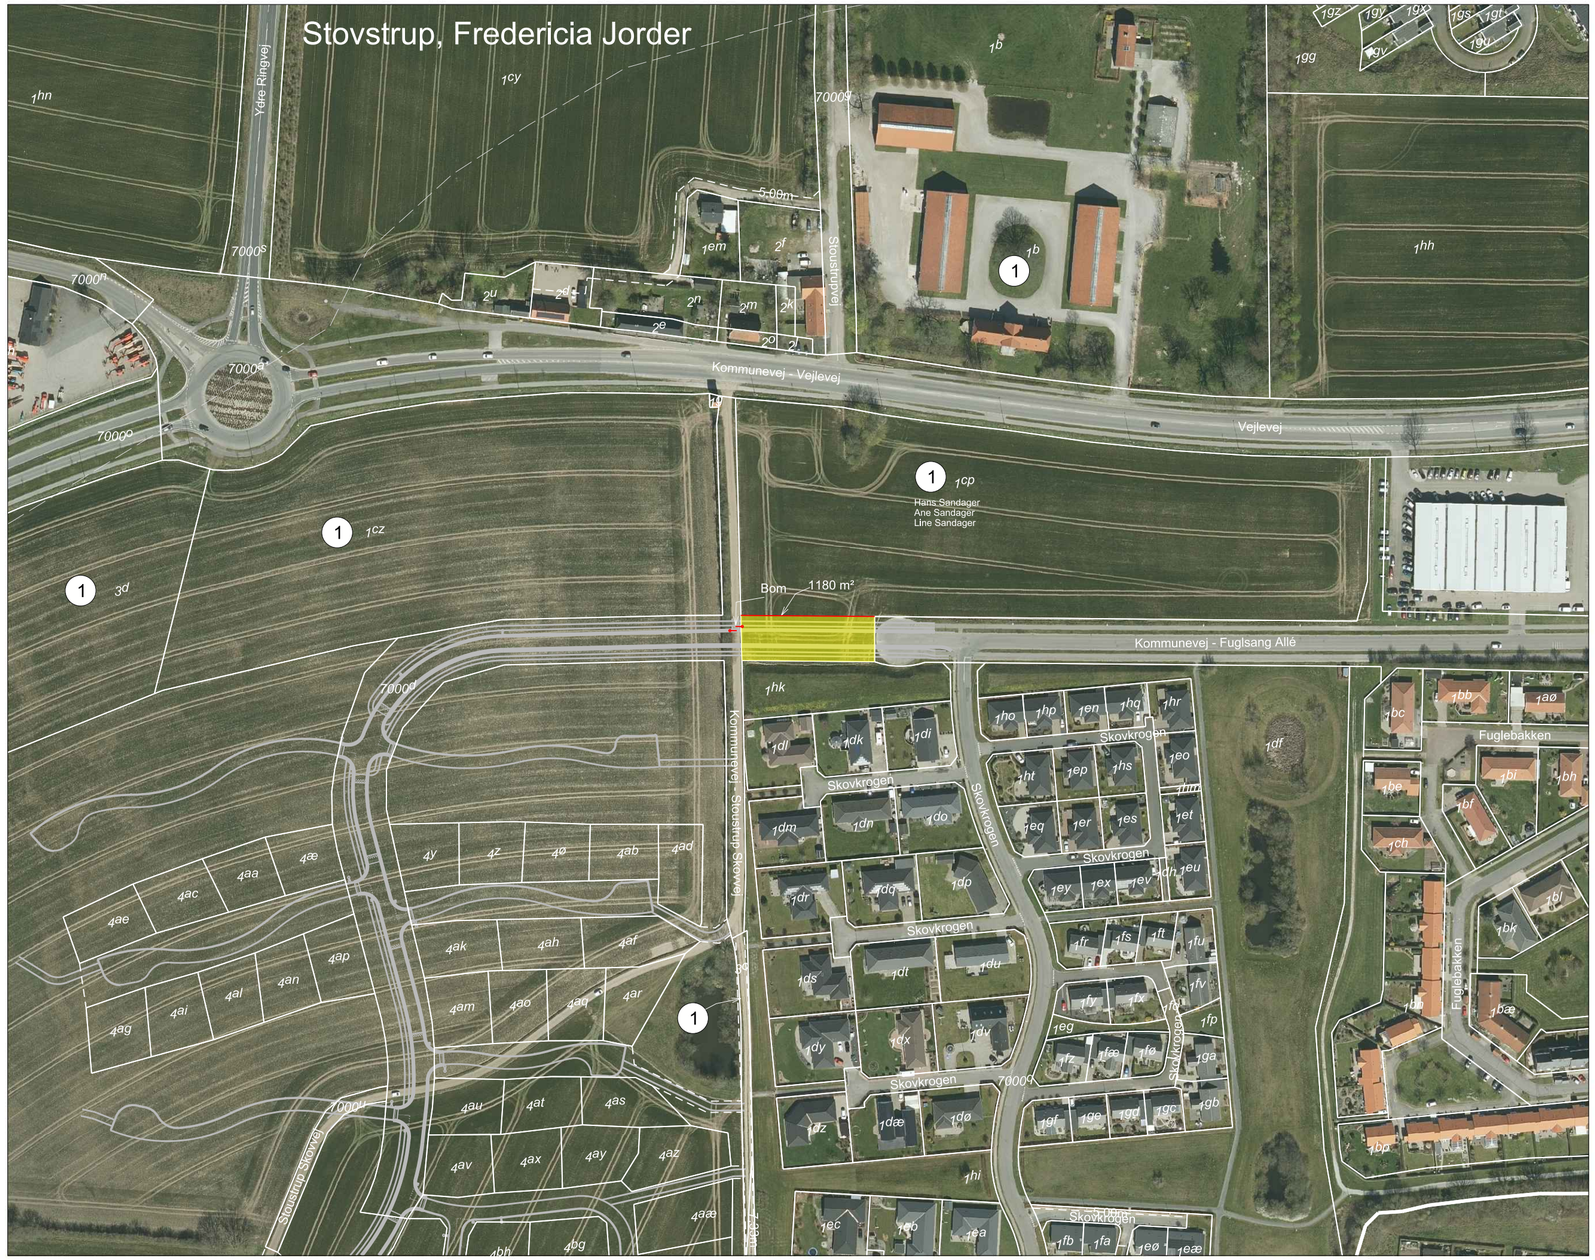


N

SIGNATURFORKLARING:

= Eksproprieres til vej

= Oplåselig bom

Ejerlav: Stovstrup, Fredericia Jorder

Kommune: Fredericia

Region: Syddanmark

Matrikulære forhold samt vej- og ejerforhold er indlagt den 19.06.2020

Kortet indholder en bearbejdet kopi af det digitale matrikelkort
© Copyright Geodatastyrelsen

| | | | | | |
|---|---|---|---|---|---|
| Fredericia Kommune | | Verificeret | | Adresse<br>Fredericia Kommune<br>Gothersgade 20<br>7000 Fredericia | Rådgiver<br>LIFA A/S<br>Vendersgade 26E, 1. sal<br>7000 Fredericia |
| | | Afløser | | | |
| | | Matrikelkort ajour til<br>19.06.2020 | | | |
| | 1. udgave<br>Dato og initialer | Seneste udgave<br>Dato og initialer | Mål<br>1:2000 | Tegningsnavn<br>**Ekspropriationsplan**<br>Fuglsang Allés forlængelse<br>Matr.nr. 1cp Stovstrup, Fredericia Jorder m.fl. | |
| Konstrueret | 19.06.2020 JAP | | Enhed<br>m | | |
| Kontrolleret | 06.07.2020 TFU | | | | |
| Godkendt | dd.mm.aaaa xxx | | | | |
| © Copyright Fredericia Kommune | Sprog<br>Dansk | Udgave<br>01.00 21.06.2020 | | Tegningsnr.<br>XXX | Side/af sider<br>1 |