

188i


188f

7000ci

188g

188h

308

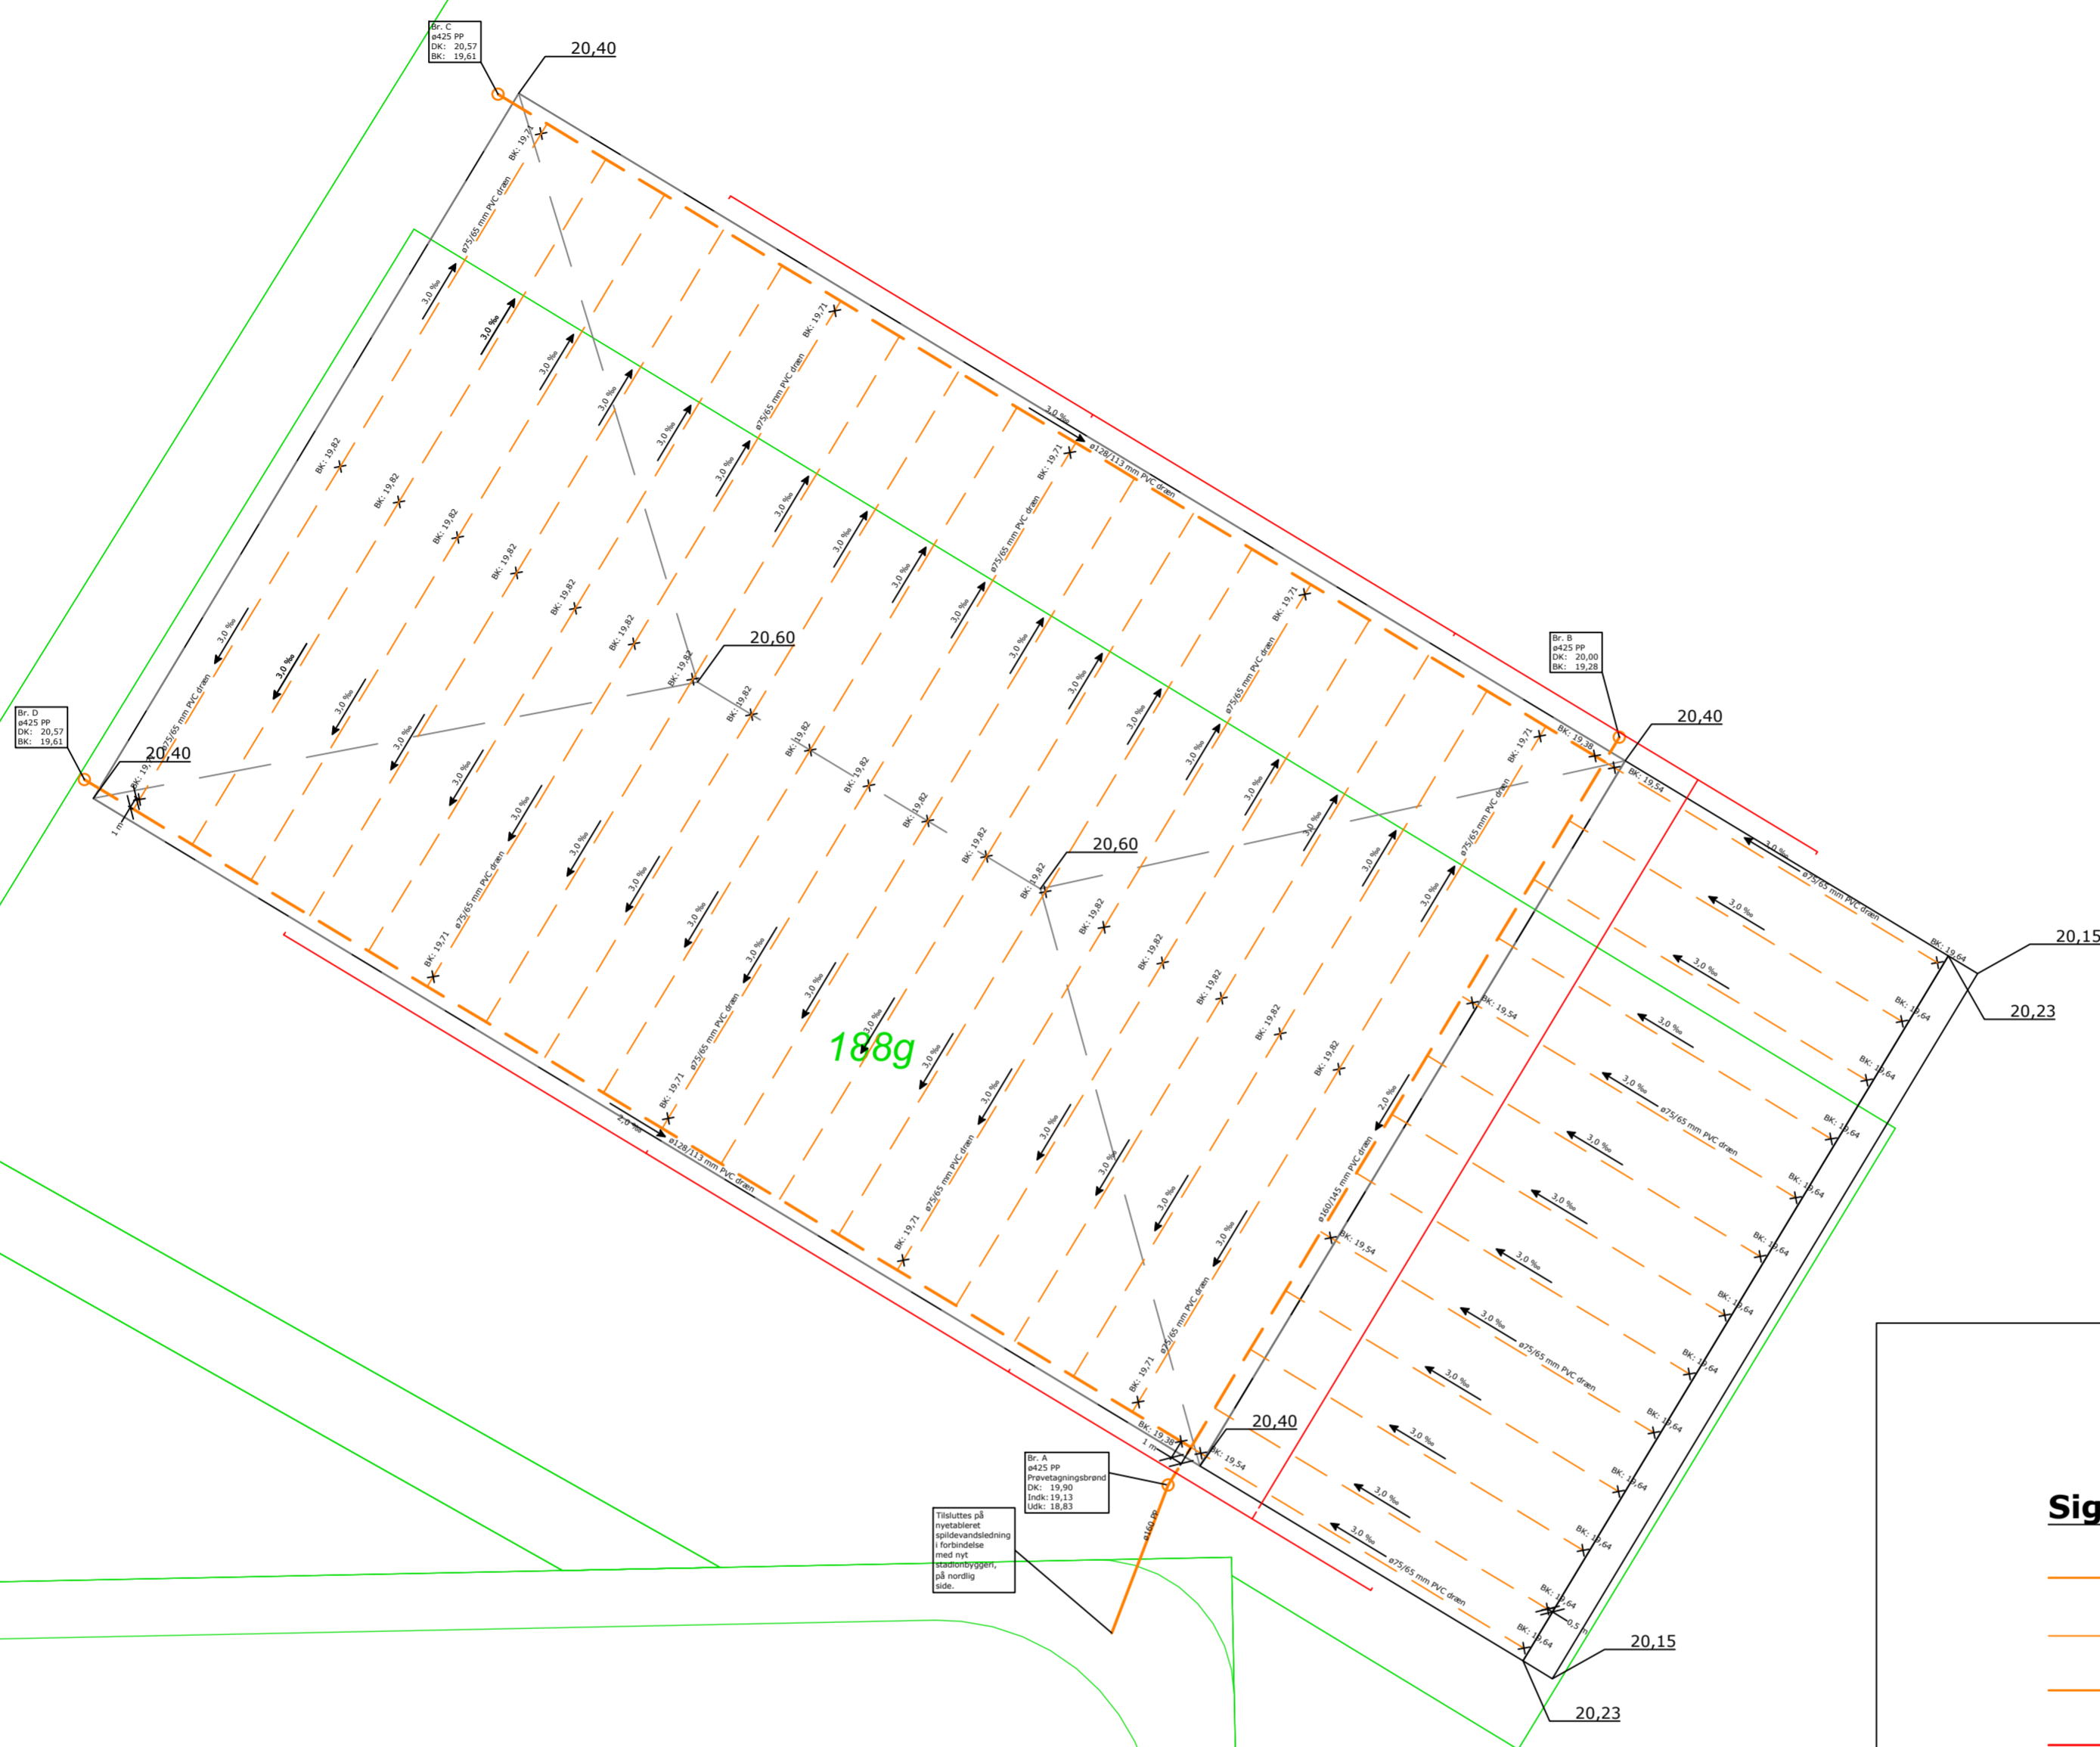

Signatur:

- Hoveddræn
- - - Detaildræn
- Tæt afløbsledning
- Elkabel
- Kunstgræsbaner

Rev.	Beskrivelse	Revideret	Kontrol	Dato

7000 Fredericia
Vestre Ringvej 102

Fredericia Kommune

Projekt: **Kunstgræsbaner ved Fredericia Stadion**

Emne: **Ledningsplan**

WSP

Projektnr. 2132000044	Kotesystem DVR
Målestok 1:500	Rev. 0
Tegn. nr. 020	

Dato 02.12.2020	Projektleder HEGR	Projekteret APIL	Tegnet APIL	Kontrol HEGR	Godkendt MHLA
---------------------------	-----------------------------	----------------------------	-----------------------	------------------------	-------------------------

WSP Danmark A/S
Alfred Nobels vej 21C DK - 9220 Aalborg

Telefon: 99 30 12 00
E-mail: info@orbicon.dk