

**From:** Ole Nørgård  
**Sent:** Tue, 19 Jan 2021 13:49:13 +0100  
**To:** Bodil Schelde-Jensen  
**Subject:** VS: Kunstgræsbane stadion  
**Attachments:** Fredericia-kunstgræsbane-010-Anlægsplan (3).pdf

Hej Bodil

Du får lige den mail jeg har sendt til Jacob Larsen vedr. økonomi Kunstgræsbane

Venlig hilsen  
**Ole Nørgård**  
Bygherrerådgiver  
Ejendomsafdeling  
Fredericia Kommune

40689957  
ole.norgard@fredericia.dk  
Vendersgade 30 D, 7000 Fredericia



**INDSATS MOD SOCIAL DUMPING**

**VED DU NOGET?**

**Ring på 5073 8974**

---

**Fra:** Ole Nørgård  
**Sendt:** 18. december 2020 14:13  
**Til:** Jacob Daniel Degn Larsen <jacob.larsen@fredericia.dk>  
**Cc:** Keld Vestergaard <keld.vestergaard@fredericia.dk>; Kasper Braatting Findahl <kasper.findahl@fredericia.dk>  
**Emne:** Kunstgræsbane stadion

Hej Jacob

Som vi talte om en økonomisk opstilling og beskrivelse af det udvidende projekt.

Vi har fået 4 priser ind på opgaven og den billigste var ca. 500.000,- billiger end nr. 2. Det blev ALML entreprise fra Odense som var billigst, de er et firma der har udført sådanne opgaver rigtig mange steder i landet.

Efter møder med brugere, har vi valgt at udbyde et projekt hvor der etableres et lille træningareal med en 5 mands bane i forlængelse af banen, fordi det giver rigtig god mening i forhold til brug af banen. Der kan træne flere hold på banen, der er et opvarmningsareal, der kan afvikles små 7mands stævner. Ligeledes har vi fået

pris på etablering af lys på banen. Dette hæver selvfølgelig prisen i forhold til kun lige at udføre en stor bane og ikke andet, men der er jo en del synergier.

**Økonomi det fulde projekt som tegning viser.**

AML entreprise	- 4.817.867,-
Uforudsete udgifter 5%	- 240.893,-
WSP Rådgiver	- 150.000,-
Byggetilladelse miljø godk.	- 50.000,-
Udstyr til vedli. af bane	- 300.000,- (traktor, speciel rive til granulat)
Køb af mål, udskiftningbokse-	100.000,-
Honorar Ejendomsafd.	- 100.000,-
<b>I alt</b>	<b>- 5.758.760,-</b>

**Økonomi en fuld fodboldbane og uden lys.**

AML entreprise	- 3.900.000,-
Uforudsete udgifter 5%	- 195.000,-
WSP Rådgiver	- 150.000,-
Byggetilladelse miljø godk.	- 50.000,-
Udstyr til vedli. af bane	- 300.000,- (traktor, speciel rive til granulat)
Køb af mål, udskiftningbokse-	80.000,-
Honorar Ejendomsafd.	- 100.000,-
<b>I alt</b>	<b>- 4.775.000,-</b>

Alt er udbudt på enhedspriser, så vi må regulere op og ned på prisen med 20%.

Keld og Kasper har i kommentarer, så kom gerne med dem.

Venlig hilsen

**Ole Nørgård**

Bygherrerådgiver

Ejendomsafdeling

Fredericia Kommune

40689957

[ole.norgard@fredericia.dk](mailto:ole.norgard@fredericia.dk)

Vendersgade 30 D, 7000 Fredericia

**Fredericia  
Kommune**




**INDSATS MOD SOCIAL DUMPING**


**VED DU NOGET?**

Ring på 5073 8974

188i

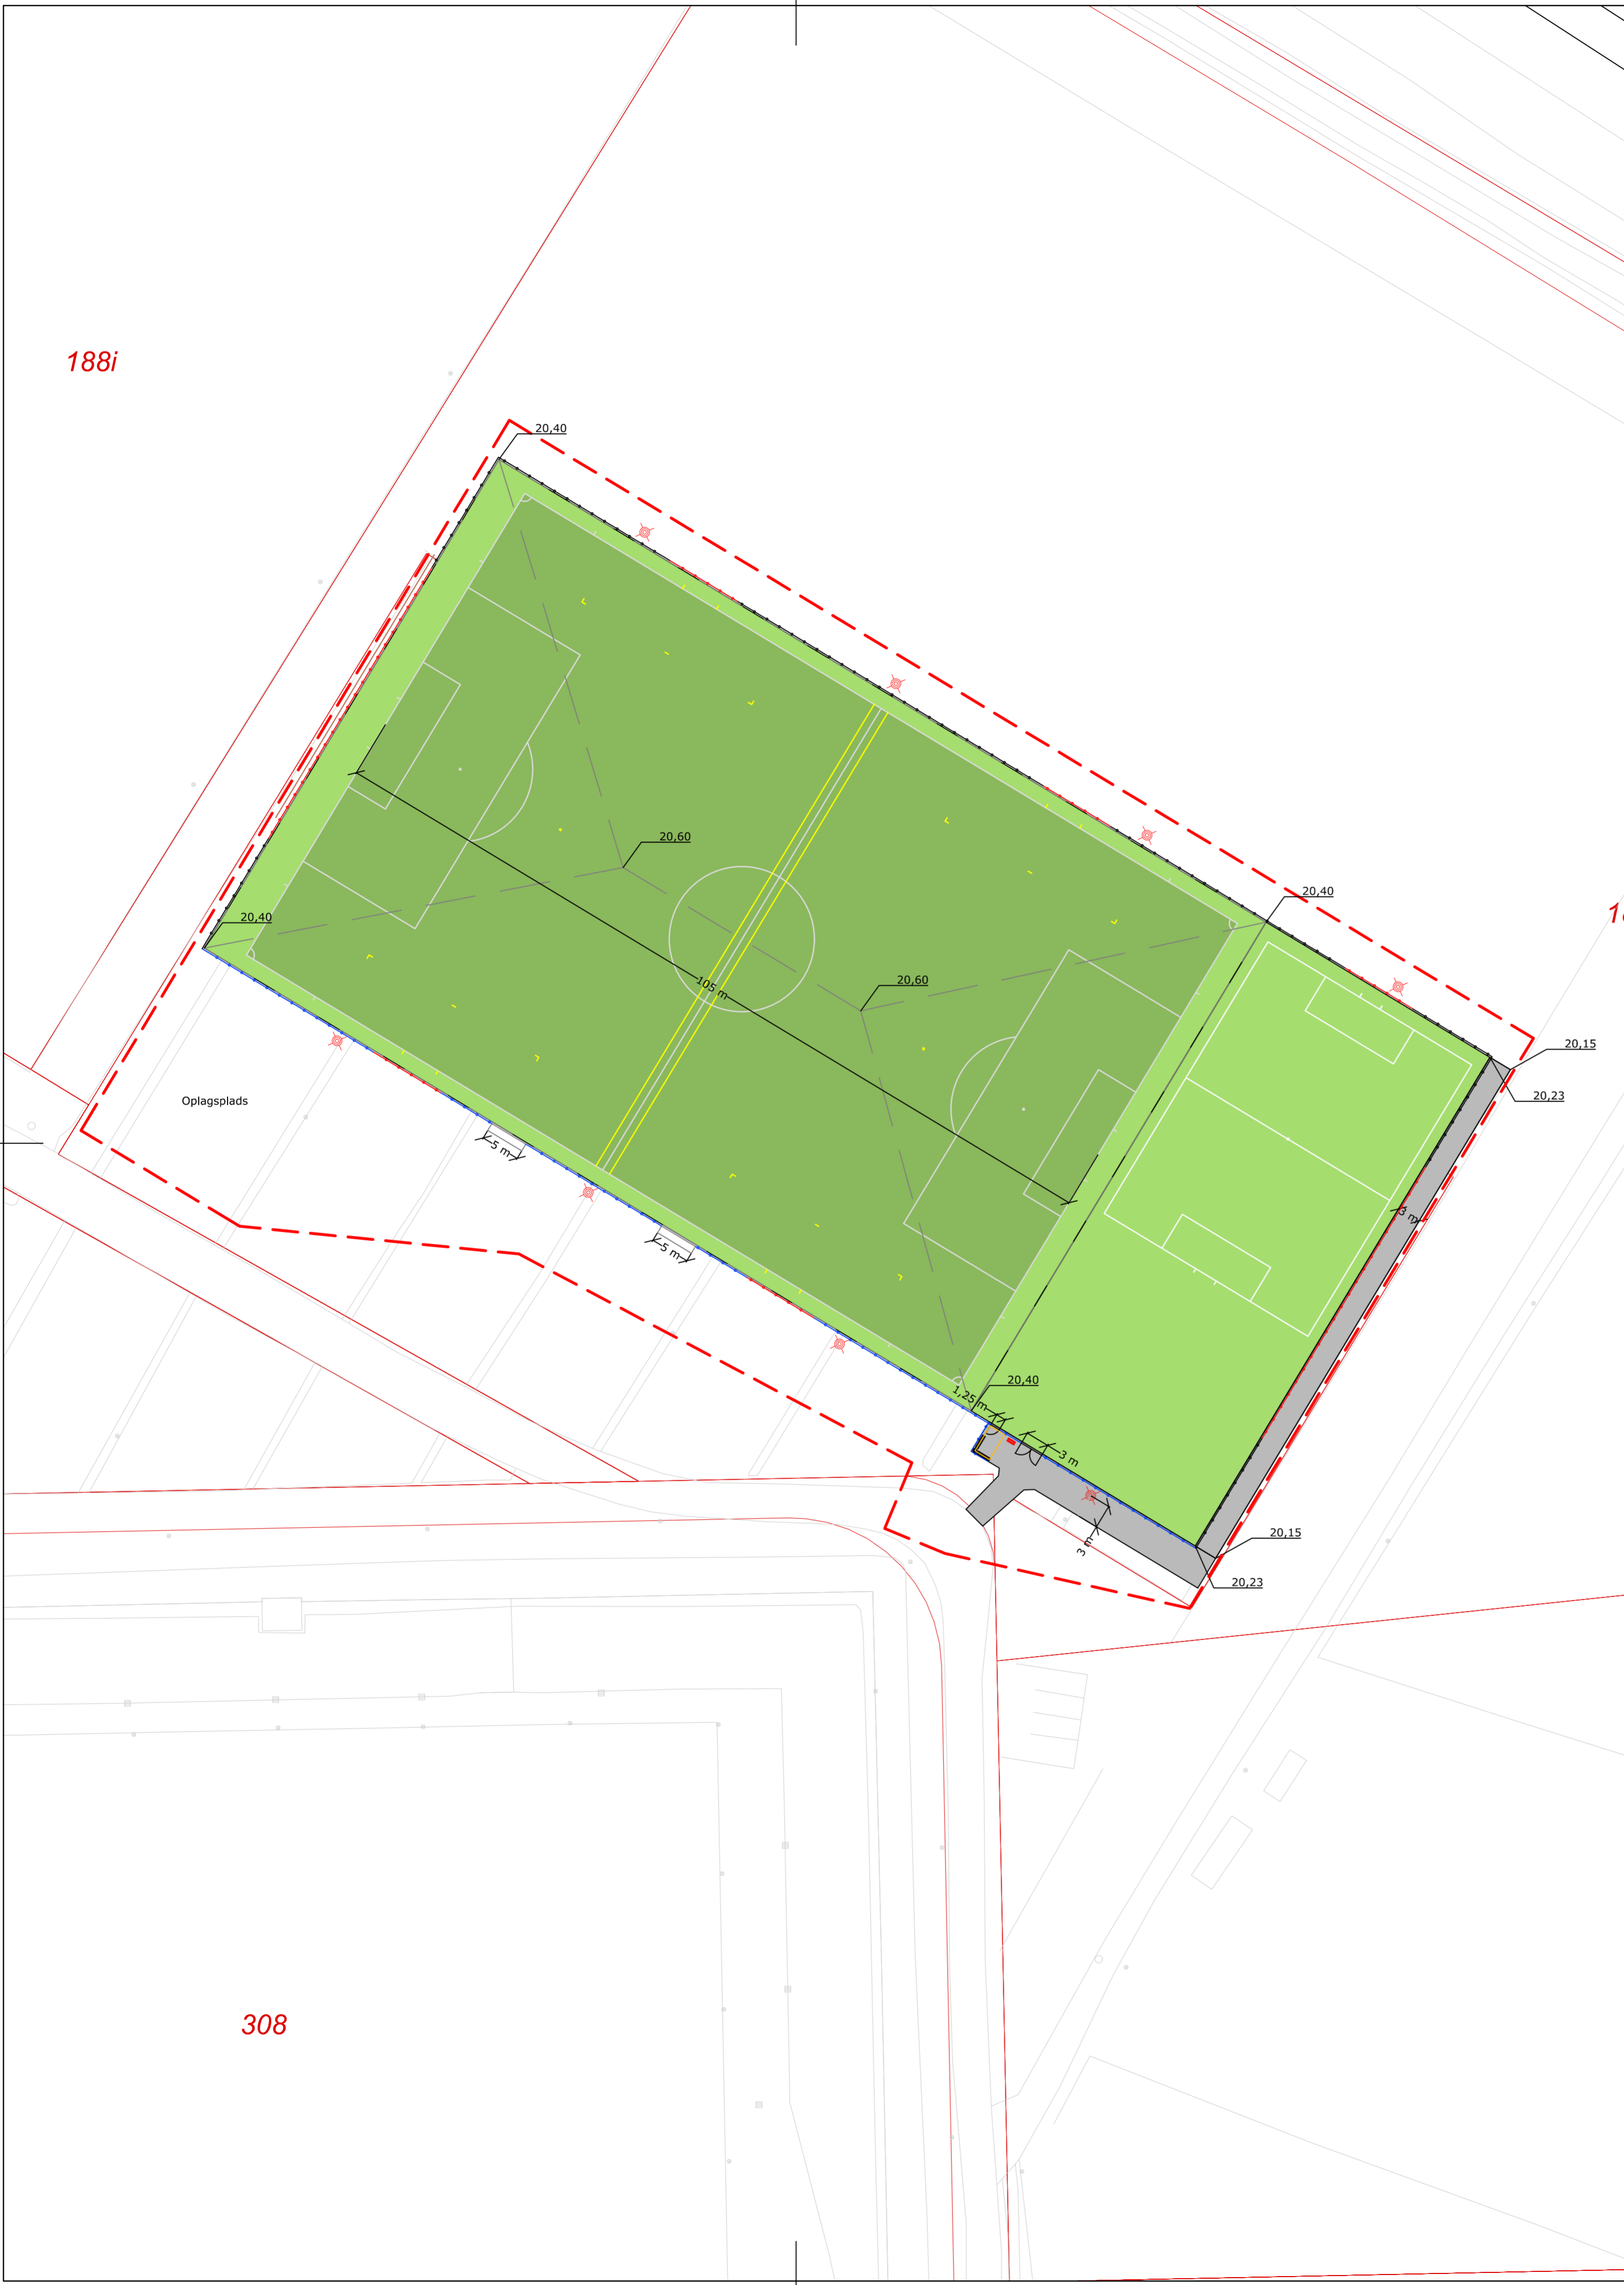

188f

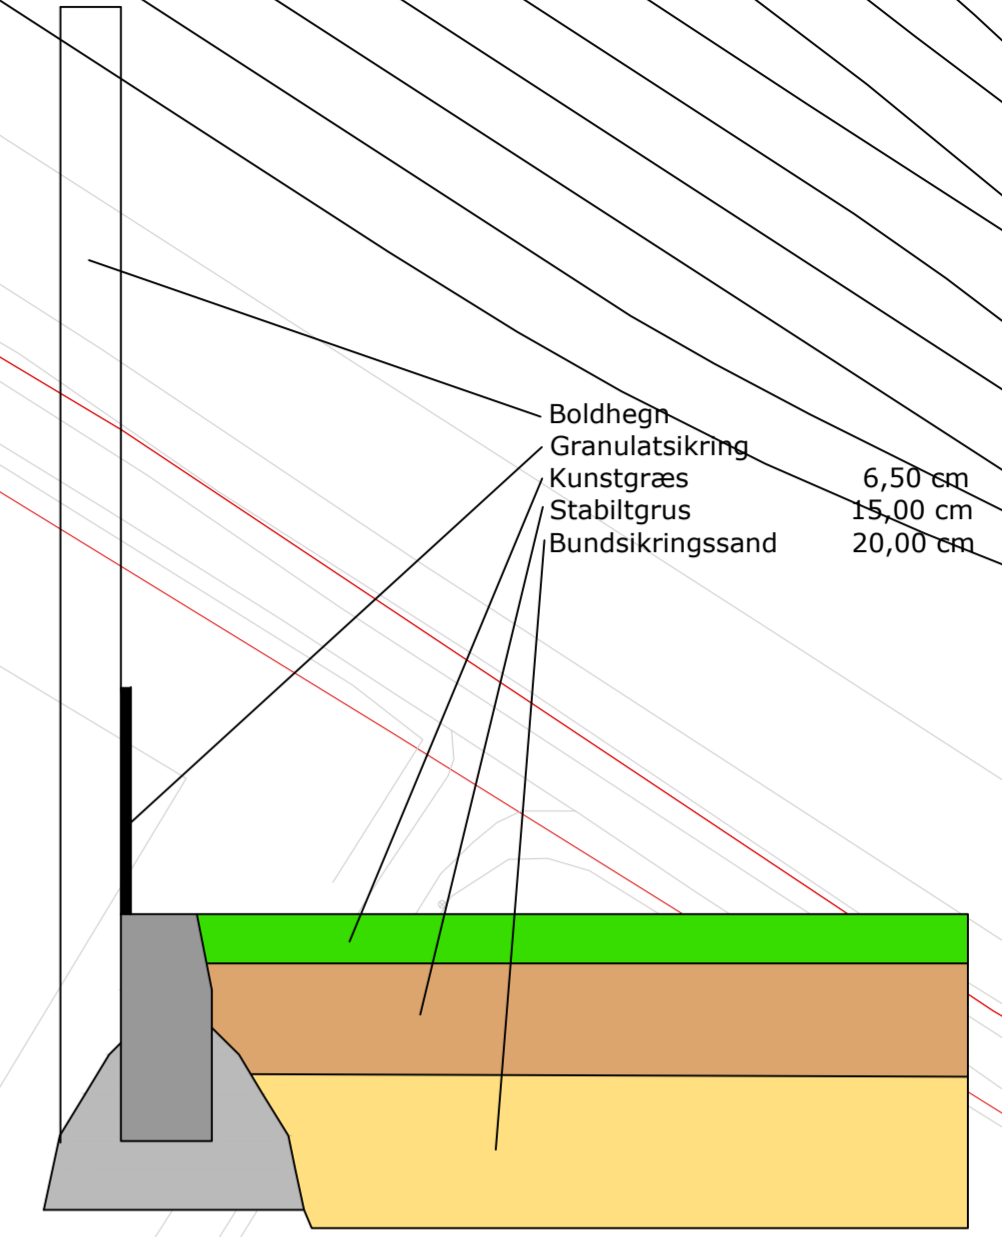

Boldhegn  
 Granulatsikring 6,50 cm  
 Kunstgræs 15,00 cm  
 Stabilitgrus 20,00 cm  
 Bundsikringsand

Principskitse 1:10

**Signatur:**

- Færdig banekote
- Servicevej
- Kunstgræs 11 mandsbane
- Kunstgræs, sikkerhedszone og træningsbane m. 5 mandsbane
- Lysanlæg
- Boldhegn 4 m høj
- Boldhegn 2 m høj
- Boldhegn, tilskuerhegn 1,2 m høj
- Trug ved nordvestlig baglinje mod skrånning
- Entreprisegrænse

308

Rev.	Beskrivelse	Revideret	Kontrol	Dato

7000 Fredericia  
Vestre Ringvej 102

**Fredericia Kommune**

Projekt: **Kunstgræsbane ved Fredericia Stadion**

Emne: **Anlægsplan**

Projekt nr. 2132000044		Kotesystem DVR	
Målestørrelse 1:500		Rev. 0	
Dato 02.12.2020	Projektleder HEGR	Projekteret APIL	Tegnet APIL
Kontrol HEGR		Godkendt MHLA	
Tegn. nr. 010			

WSP Danmark A/S  
Alfred Nobels vej 21C DK - 9220 Aalborg

Telefon: 99 30 12 00  
E-mail: info@orbicon.dk

T:\Projects\213\2020\2132000044 - Kunstgræsbane ved Fredericia Stadion\GEO\01 - ProjektModel\Fredericia kunstgræsbane.dwg  
DKAP0402-001 00:00:00