

188i


188f

7000ci

188g

188h

308

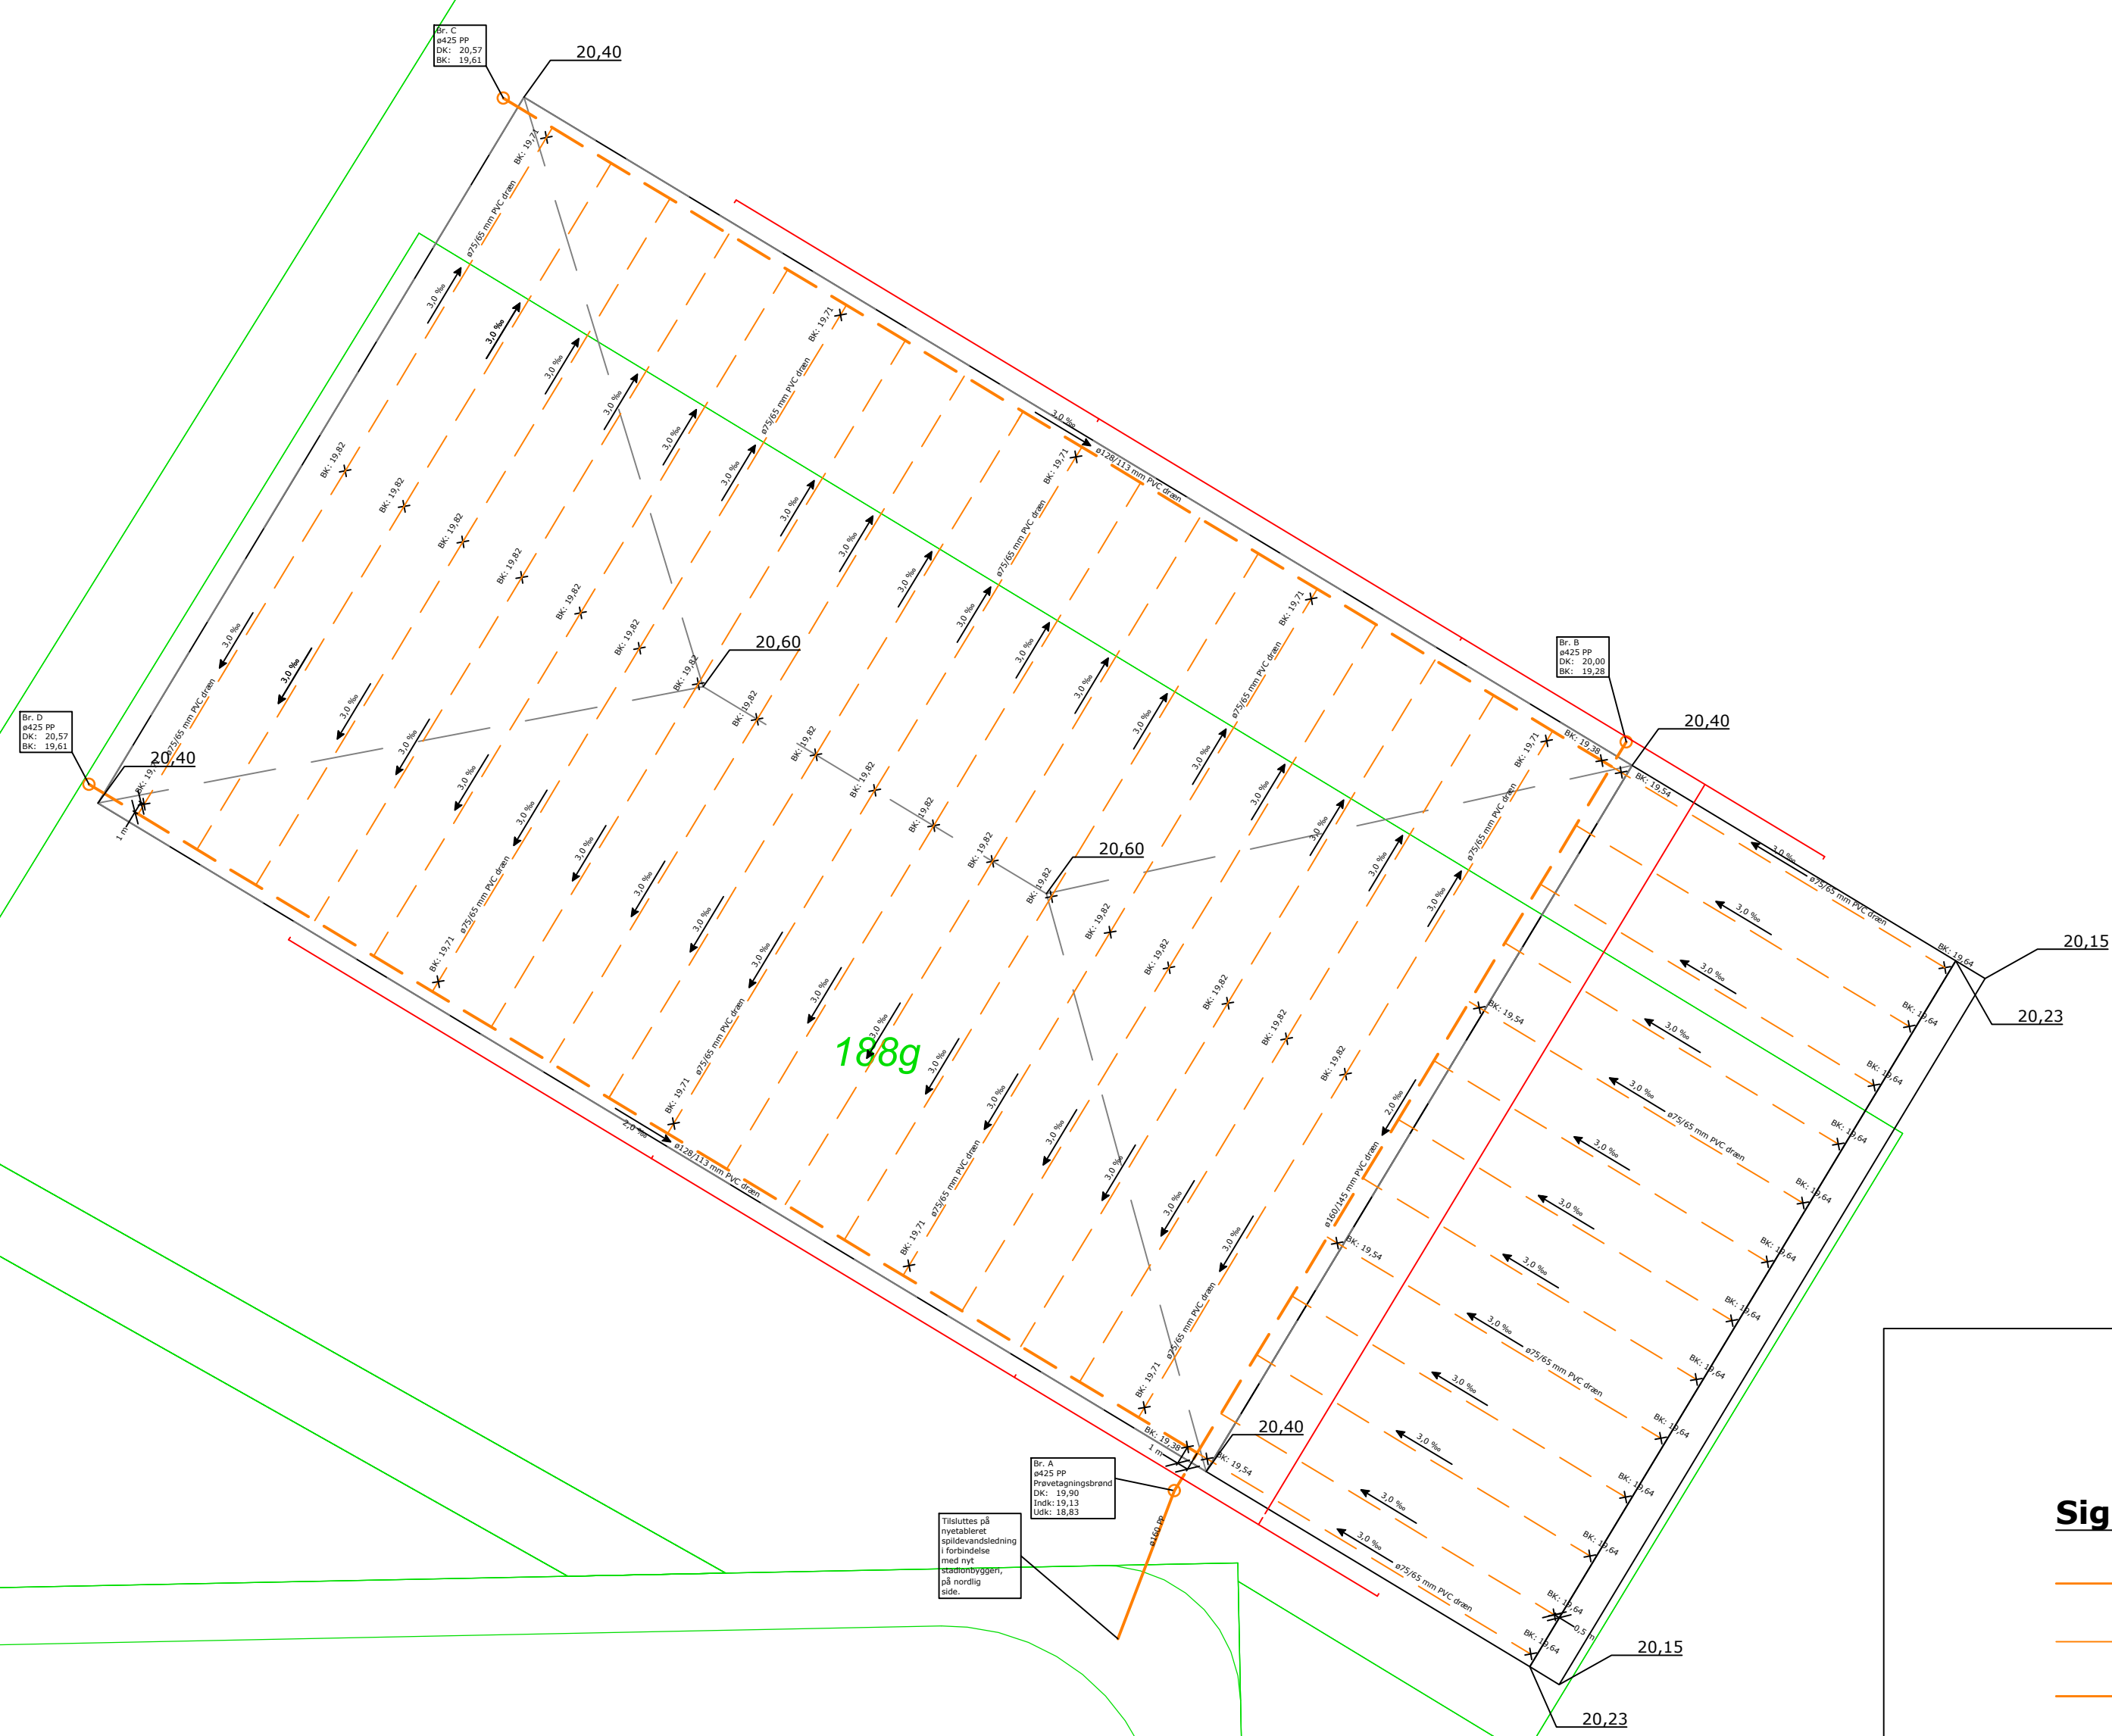

**Signatur:**

- Hoveddræn
- - - Detaildræn
- Tæt afløbsledning
- Elkabel
- Kunstgræsbane

Rev.	Beskrivelse	Revideret	Kontrol	Dato

7000 Fredericia  
Vestre Ringvej 102

**Fredericia Kommune**

Projekt:  
**Kunstgræsbane ved Fredericia Stadion**

Emne:  
**Ledningsplan**

**WSP**

Projekt nr. 2132000044		Kotesystem DVR	
Målestørrelse 1:500		Rev. 0	
Dato: 02.12.2020	Projektleder: HEGR	Projekteret: APIL	Tegnet: APIL
Kontrol: HEGR	Godkendt: MHLA	Tegn. nr. 020	

WSP Danmark A/S  
Alfred Nobels vej 21C DK - 9220 Aalborg  
Telefon: 99 30 12 00  
E-mail: info@orbicon.dk