
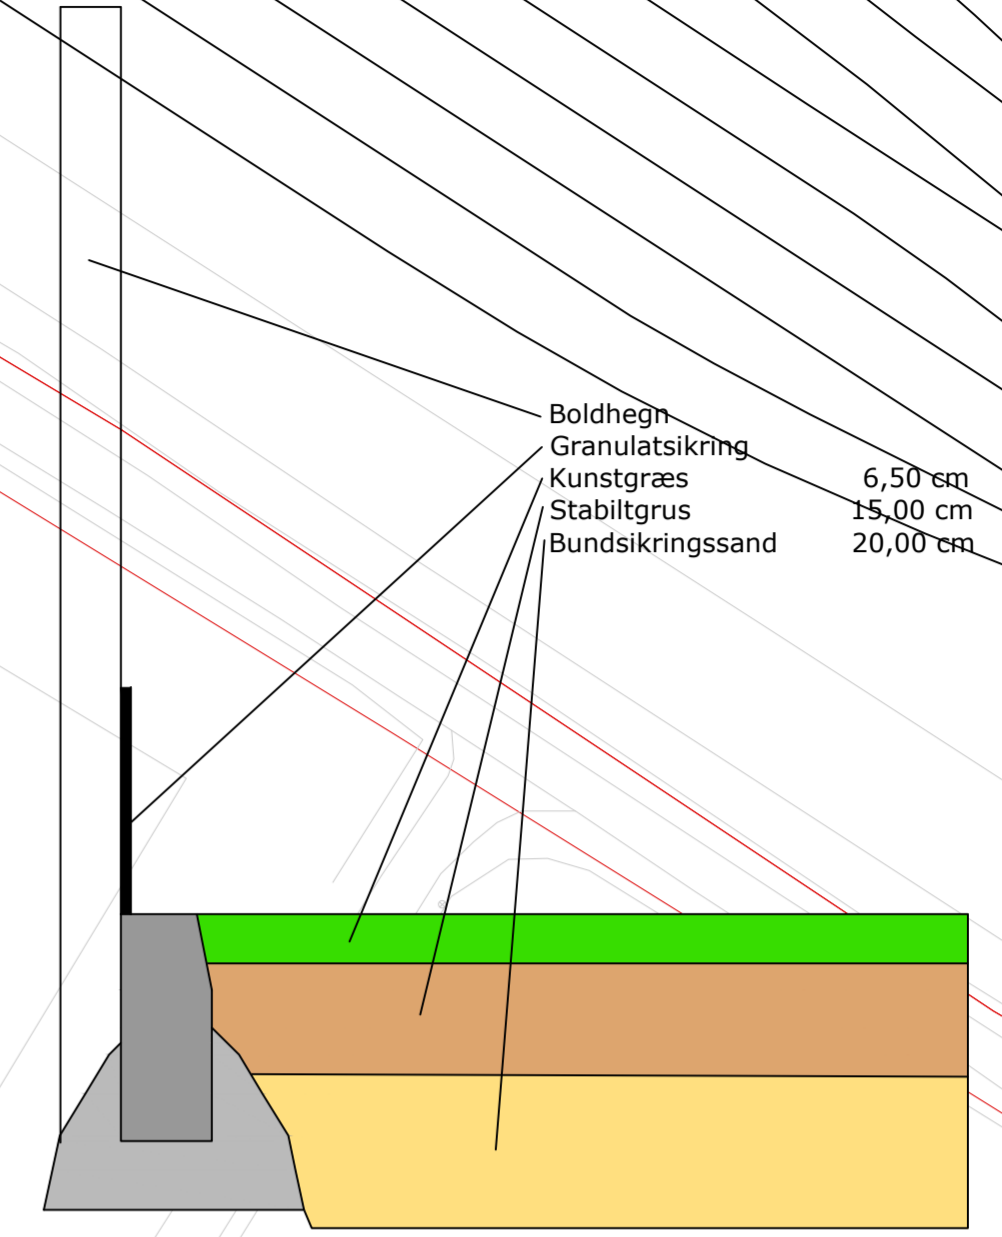


188i

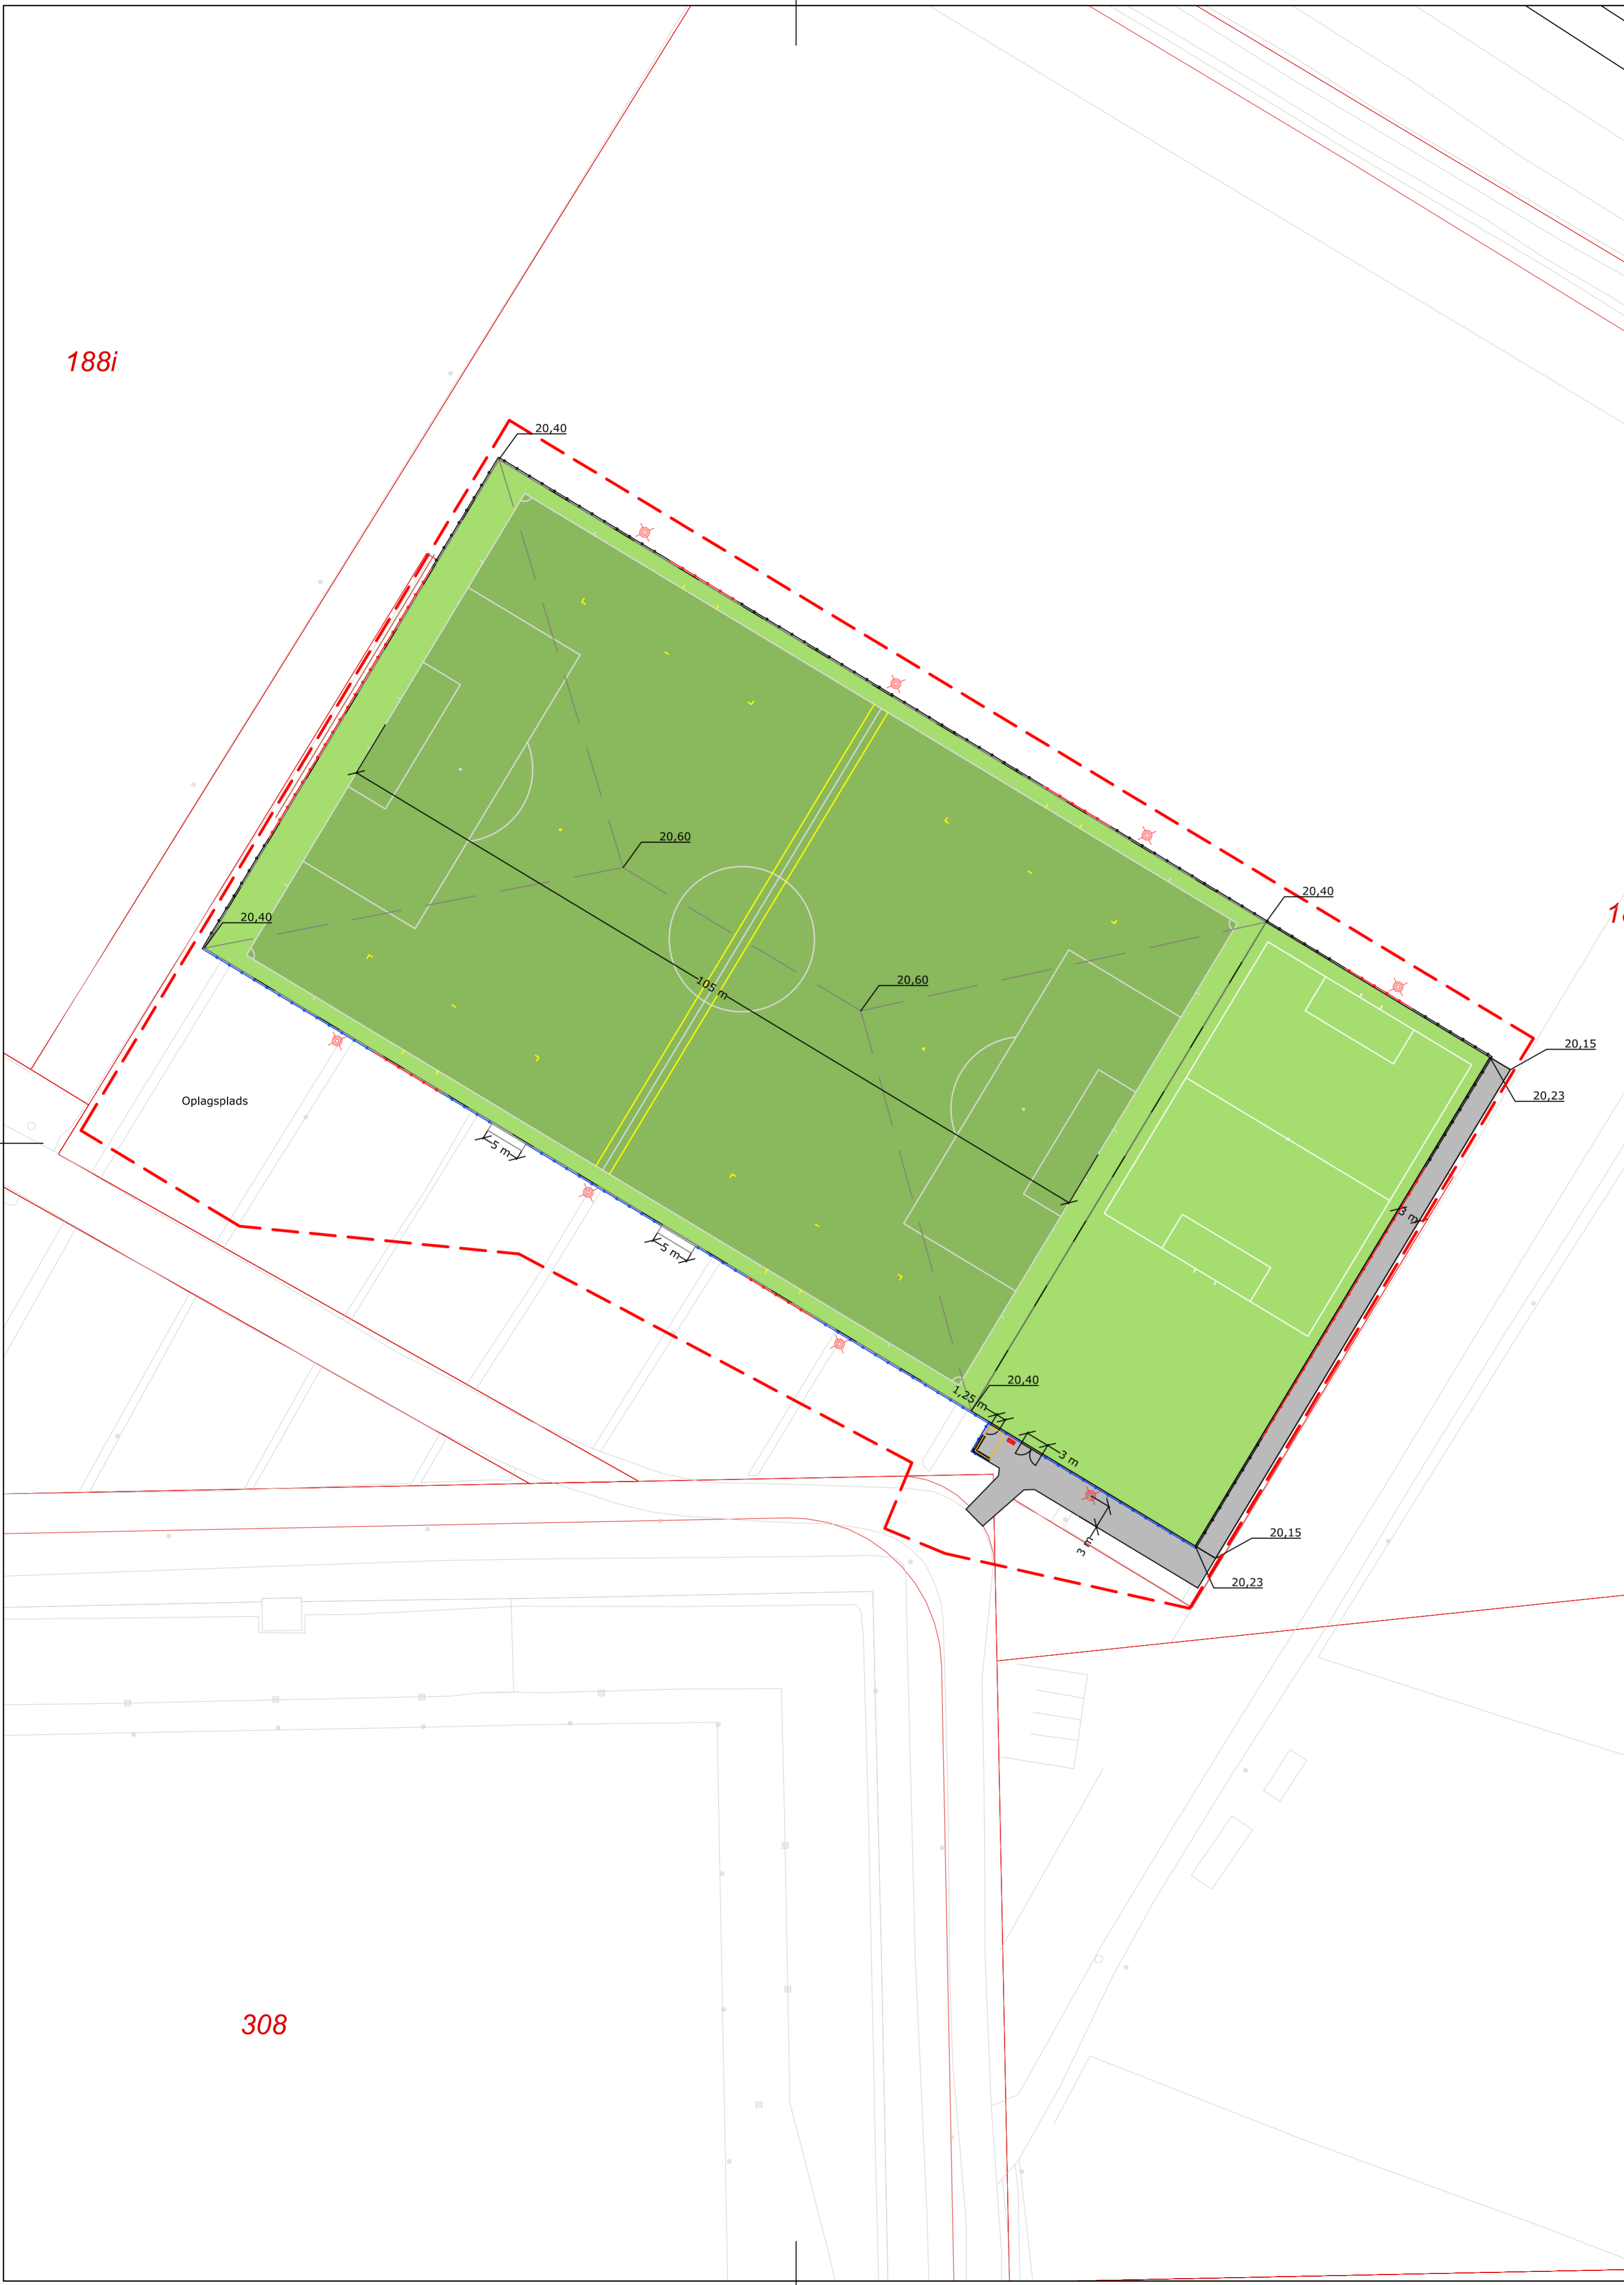

Boldhegn
 Granulatsikring 6,50 cm
 Kunstgræs 15,00 cm
 Stabilitgrus 20,00 cm
 Bundsikringsand

Principskitse 1:10

188f

Signatur:

- Færdig banekote
- Servicevej
- Kunstgræs 11 mandsbane
- Kunstgræs, sikkerhedszone og træningsbane m. 5 mandsbane
- Lysanlæg
- Boldhegn 4 m høj
- Boldhegn 2 m høj
- Boldhegn, tilskuerhegn 1,2 m høj
- Trug ved nordvestlig baglinje mod skrånning
- Entreprisegrænse

308

Rev.	Beskrivelse	Revideret	Kontrol	Dato

7000 Fredericia
Vestre Ringvej 102

Fredericia Kommune

Projekt: **Kunstgræsbane ved Fredericia Stadion**

Emne: **Anlægsplan**

Projektnr. 2132000044		Kotesystem DVR	
Målestørrelse 1:500		Rev. 0	
Dato 02.12.2020	Projektleder HEGR	Projekteret APIL	Tegnet APIL
	Kontrol HEGR	Godkendt MHLA	Tegn. nr. 010

WSP Danmark A/S
Alfred Nobels vej 21C DK - 9220 Aalborg

Telefon: 99 30 12 00
E-mail: info@orbicon.dk

T:\Projects\213\2020\2132000044 - Kunstgræsbane ved Fredericia Stadion\GEO\01 - ProjektModel\Fredericia kunstgræsbane.dwg
DKAP0402-001 00.00.00