

From: Ole Nørgård
Sent: Tue, 19 Jan 2021 13:49:13 +0100
To: Bodil Schelde-Jensen
Subject: VS: Kunstgræsbane stadion
Attachments: Fredericia-kunstgræsbane-010-Anlægsplan (3).pdf

Hej Bodil

Du får lige den mail jeg har sendt til Jacob Larsen vedr. økonomi Kunstgræsbane

Venlig hilsen
Ole Nørgård
Bygherrerådgiver
Ejendomsafdeling
Fredericia Kommune

40689957
ole.norgard@fredericia.dk
Vendersgade 30 D, 7000 Fredericia



INDSATS MOD SOCIAL DUMPING

VED DU NOGET?

Ring på 5073 8974

Fra: Ole Nørgård
Sendt: 18. december 2020 14:13
Til: Jacob Daniel Degn Larsen <jacob.larsen@fredericia.dk>
Cc: Keld Vestergaard <keld.vestergaard@fredericia.dk>; Kasper Braatting Findahl <kasper.findahl@fredericia.dk>
Emne: Kunstgræsbane stadion

Hej Jacob

Som vi talte om en økonomisk opstilling og beskrivelse af det udvidende projekt.

Vi har fået 4 priser ind på opgaven og den billigste var ca. 500.000,- billigere end nr. 2. Det blev ALML entreprise fra Odense som var billigst, de er et firma der har udført sådanne opgaver rigtig mange steder i landet.

Efter møder med brugere, har vi valgt at udbyde et projekt hvor der etableres et lille træningareal med en 5 mands bane i forlængelse af banen, fordi det giver rigtig god mening i forhold til brug af banen. Der kan træne flere hold på banen, der er et opvarmningsareal, der kan afvikles små 7mands stævner. Ligeledes har vi fået

pris på etablering af lys på banen. Dette hæver selvfølgelig prisen i forhold til kun lige at udføre en stor bane og ikke andet, men der er jo en del synergier.

Økonomi det fulde projekt som tegning viser.

AML entreprise	- 4.817.867,-
Uforudsete udgifter 5%	- 240.893,-
WSP Rådgiver	- 150.000,-
Byggetilladelse miljø godk.	- 50.000,-
Udstyr til vedli. af bane	- 300.000,- (traktor, speciel rive til granulat)
Køb af mål, udskiftningbokse-	100.000,-
Honorar Ejendomsafd.	- 100.000,-
I alt	- 5.758.760,-

Økonomi en fuld fodboldbane og uden lys.

AML entreprise	- 3.900.000,-
Uforudsete udgifter 5%	- 195.000,-
WSP Rådgiver	- 150.000,-
Byggetilladelse miljø godk.	- 50.000,-
Udstyr til vedli. af bane	- 300.000,- (traktor, speciel rive til granulat)
Køb af mål, udskiftningbokse-	80.000,-
Honorar Ejendomsafd.	- 100.000,-
I alt	- 4.775.000,-

Alt er udbudt på enhedspriser, så vi må regulere op og ned på prisen med 20%.

Keld og Kasper har i kommentarer, så kom gerne med dem.

Venlig hilsen

Ole Nørgård

Bygherrerådgiver

Ejendomsafdeling

Fredericia Kommune

40689957

ole.norgard@fredericia.dk

Vendersgade 30 D, 7000 Fredericia

**Fredericia
Kommune**




INDSATS MOD SOCIAL DUMPING


VED DU NOGET?

Ring på 5073 8974

188i

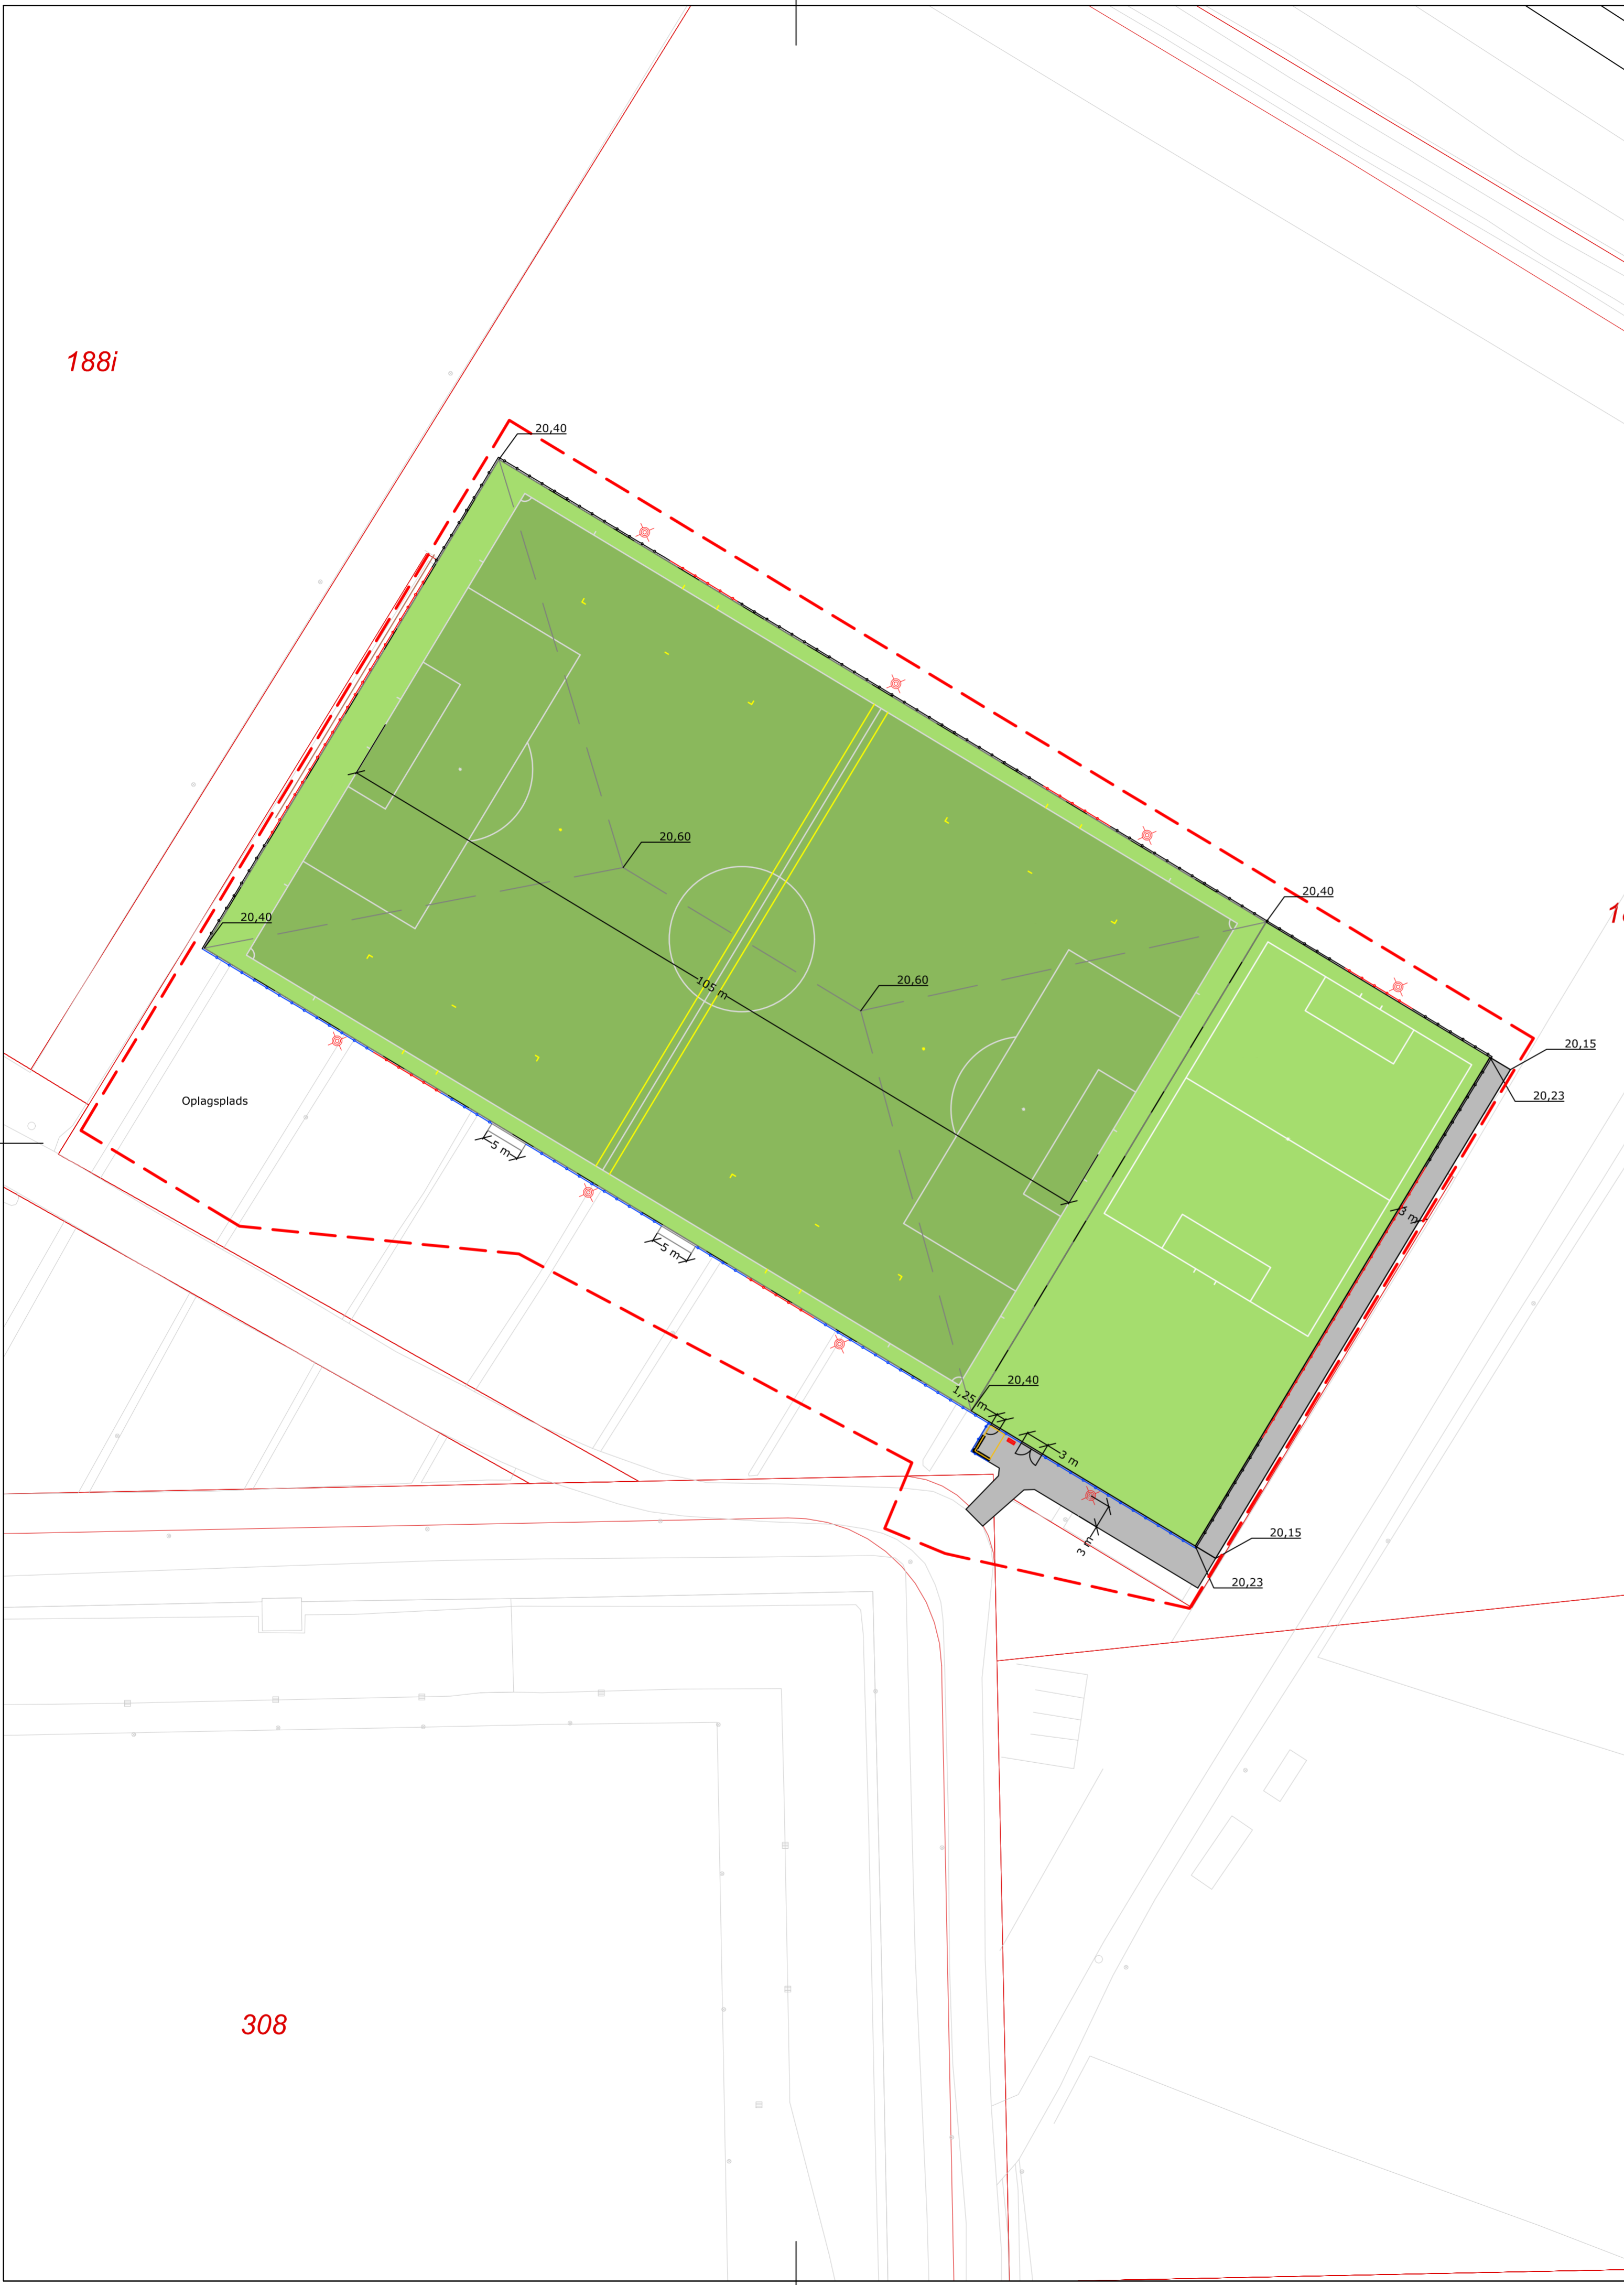

188f

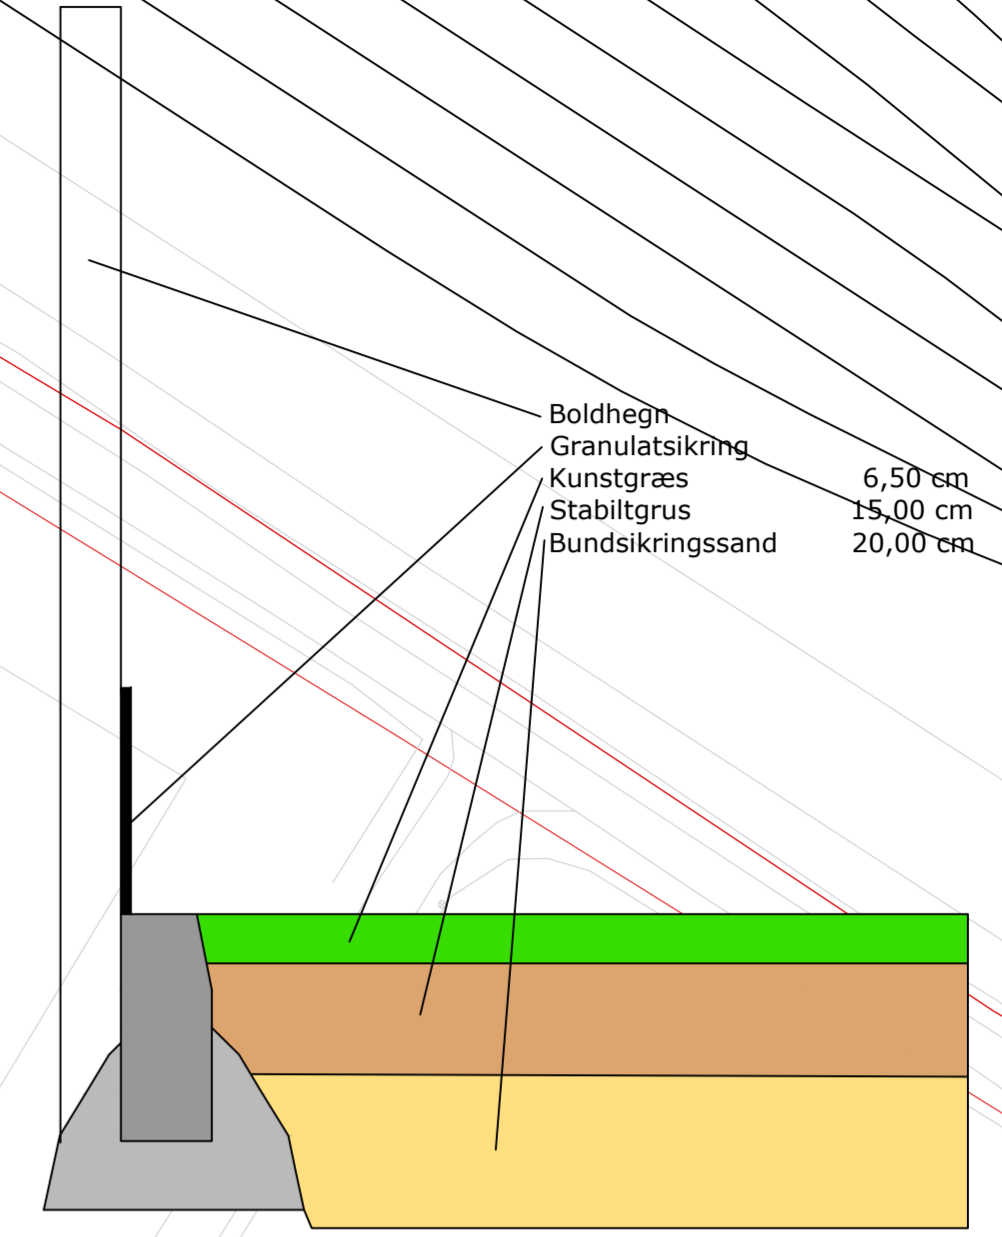

Boldhegn
 Granulatsikring
 Kunstgræs
 Stabilitgrus
 Bundsikringsand

6,50 cm
 15,00 cm
 20,00 cm

Principskitse 1:10

Signatur:

- Færdig banekote
- Servicevej
- Kunstgræs 11 mandsbane
- Kunstgræs, sikkerhedszone og træningsbane m. 5 mandsbane
- Lysanlæg
- Boldhegn 4 m høj
- Boldhegn 2 m høj
- Boldhegn, tilskuerhegn 1,2 m høj
- Trug ved nordvestlig baglinje mod skrånning
- Entreprisegrænse

308

Rev.	Beskrivelse	Revideret	Kontrol	Dato

7000 Fredericia
Vestre Ringvej 102

Fredericia Kommune

Projekt: **Kunstgræsbane ved Fredericia Stadion**

Emne: **Anlægsplan**

Projektnr. 2132000044		Kotesystem DVR	
Målestørrelse 1:500		Rev. 0	
Dato 02.12.2020	Projektleder HEGR	Projekteret APIL	Tegnet APIL
	Kontrol HEGR	Godkendt MHLA	Tegn. nr. 010

WSP Danmark A/S
Alfred Nobels vej 21C DK - 9220 Aalborg
Telefon: 99 30 12 00
E-mail: info@orbicon.dk

T:\Projects\213\2020\2132000044 - Kunstgræsbane ved Fredericia Stadion\GEO\01 - ProjektModel\Fredericia kunstgræsbane.dwg
DKAP0402-001 00:00:00