

188i


188f

7000ci

188g

188h

308

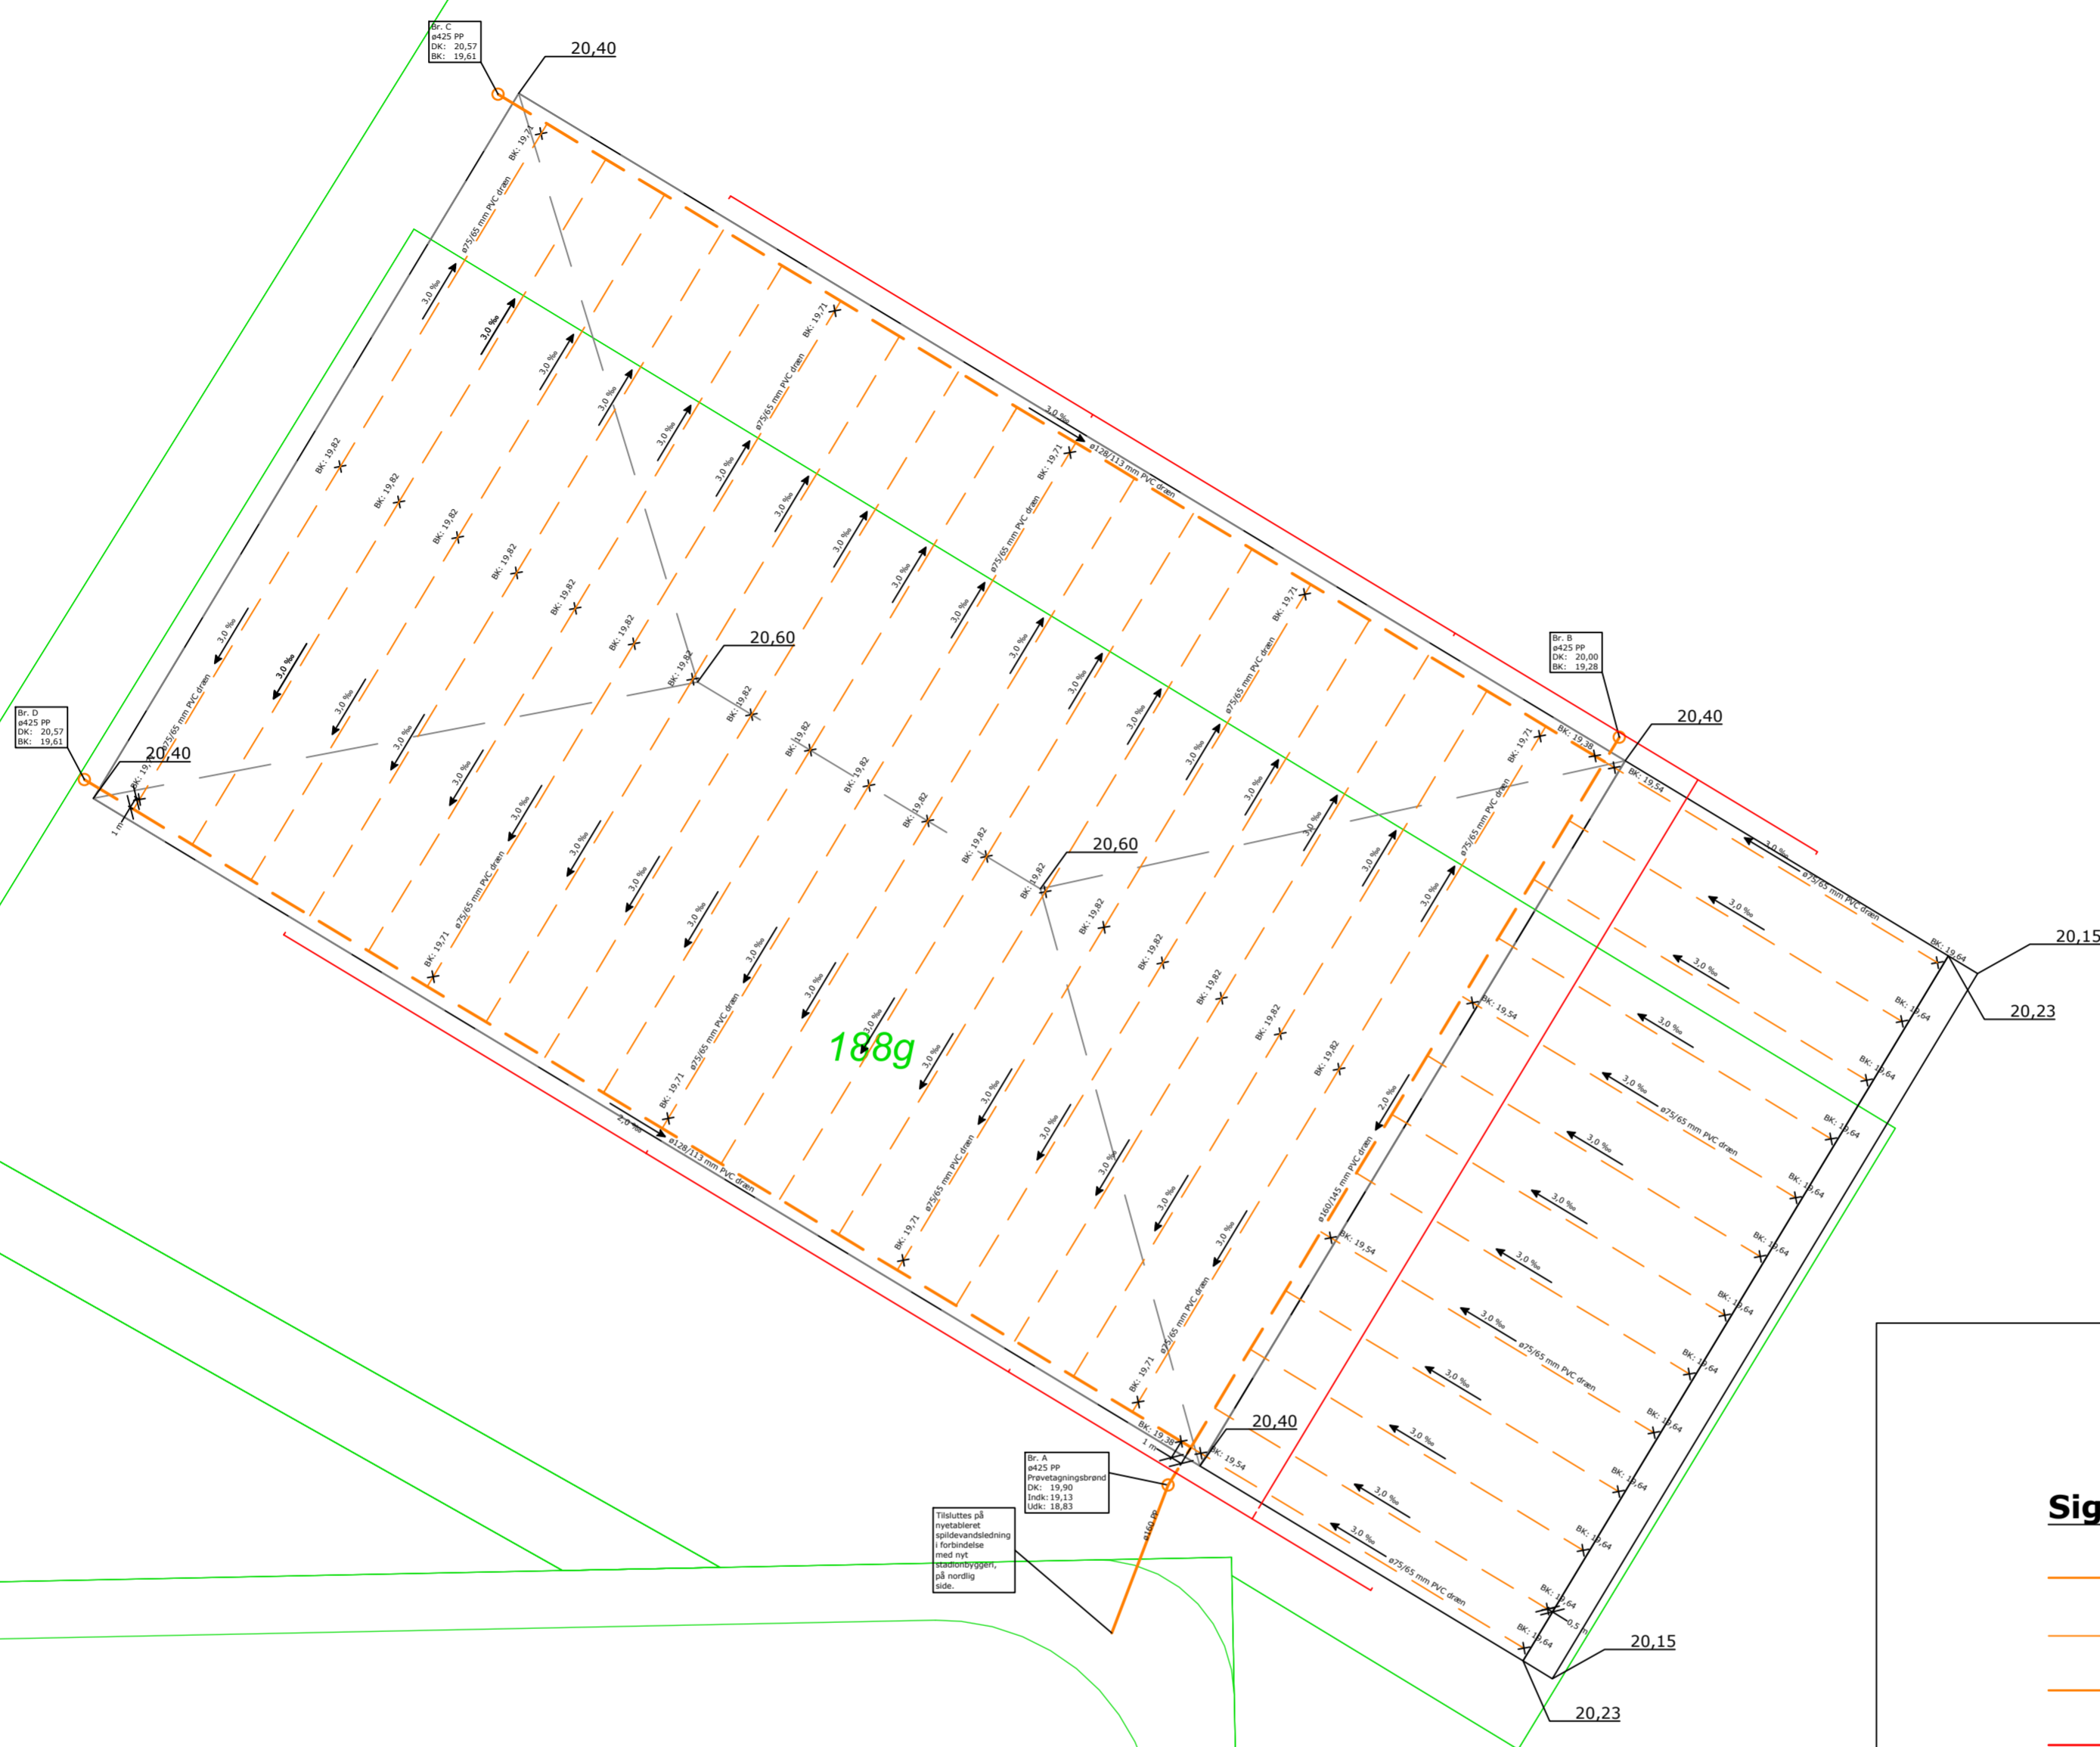

Signatur:

- Hoveddræn
- Detaildræn
- Tæt afløbsledning
- Elkabel
- Kunstgræsbaner

Rev.	Beskrivelse	Revideret	Kontrol	Dato

7000 Fredericia
Vestre Ringvej 102

Fredericia Kommune

Projekt:
Kunstgræsbaner ved Fredericia Stadion

Emne:
Ledningsplan

WSP

Projekt nr. 2132000044		Kotesystem DVR	
Målestok 1:500		Rev. 0	
Dato: 02.12.2020	Projektleder: HEGR	Projekteret: APIL	Tegnet: APIL
Kontrol: HEGR		Godkendt: MHLA	
Tegn. nr. 020			

WSP Danmark A/S
Alfred Nobels vej 21C DK - 9220 Aalborg
Telefon: 99 30 12 00
E-mail: info@orbicon.dk