
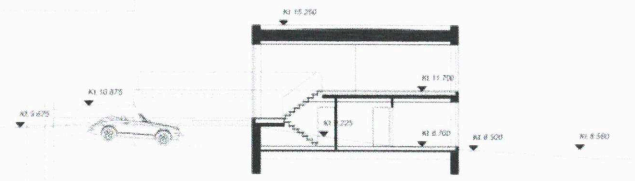


OBS: Kotesætning er ikke tilrettet

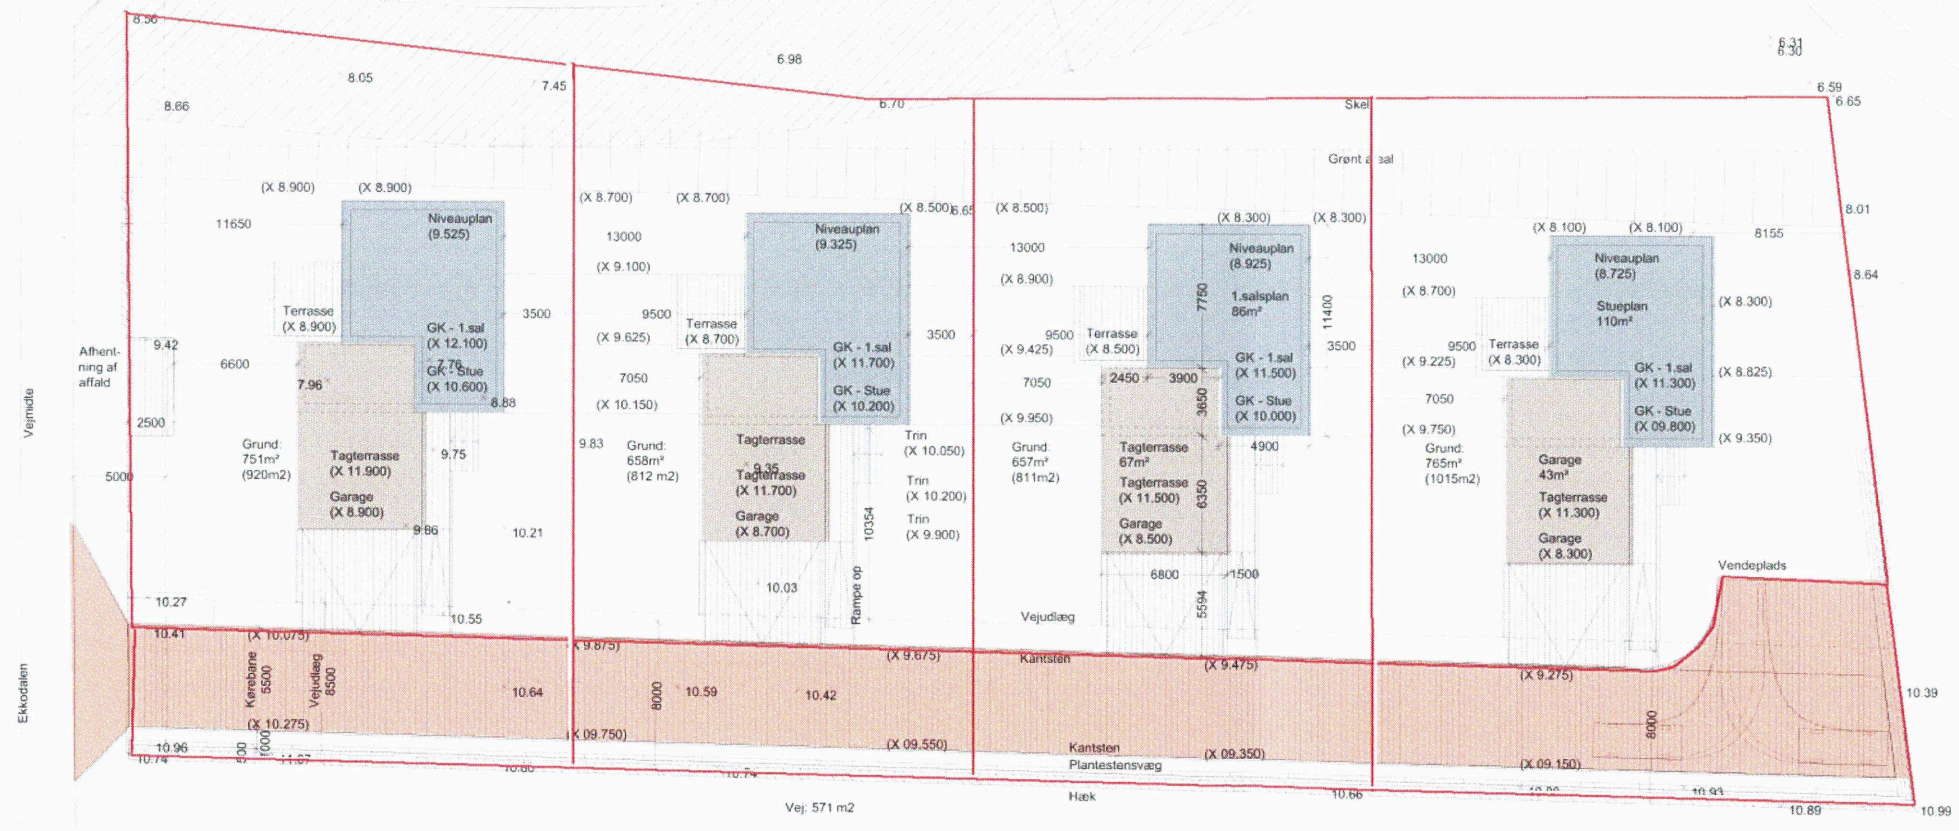

Samlet grundareal: 3576m²

**Ekkodalen 40**

4 boliger - Forslag A

Situationsplan

*Foreløbigt tryk - Dato 01.03.2022*

Myndighedsprojekt

DATO: 04.07.2018  
SAGS NR: 17-294  
MÅL: 1:500  
SIGN: DLR  
CAD NR: 2022.02.26 Situationsplan




**billund/hansen arkitekter p/s**  
Vendersgade 39 DK-7000 Fredericia Tlf. +45 30 30 83 01  
Zilager: 2022-02-26 4 boliger

www.billundhansen.dk  
E-mail: arkitekt@billundhansen.dk



1.01

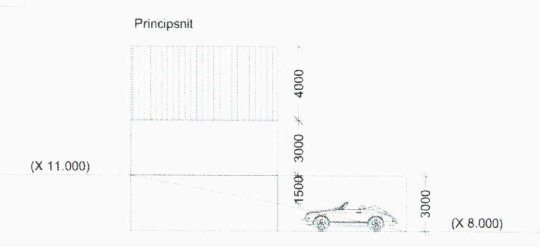

Samlet grundareal:	3576m <sup>2</sup>	
<b>Ekkodalen 40</b>	Myndighedsprojekt	
4 boliger - Forslag B	DATO: 04.07.2018	
Situationsplan	SAGSNR: 17-294	
<i>Foreløbigt tryk - Dato 01032022</i>	MAL: 1:500	1.01
	SIGN: DLR	
	CAD NR: 2022.02.28 Situationsplan	
<b>billund//hansen arkitekter p/s</b>	<b>www.billundhansen.dk</b>	
Vendersgade 39 DK-7000 Fredensborg Tlf. +45 30 30 83 01	E-mail: arkitekt@billundhansen.dk	
Z:\Sager\25228\Ekkodalen - 4 boliger		

**B**