

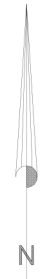


OBS: Kotesætning er ikke tilrettet

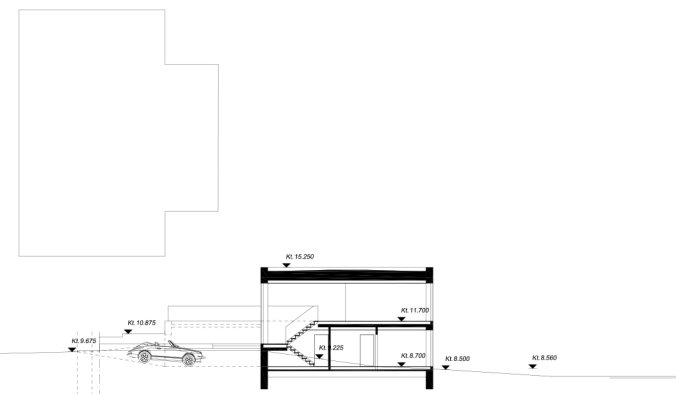

1.01

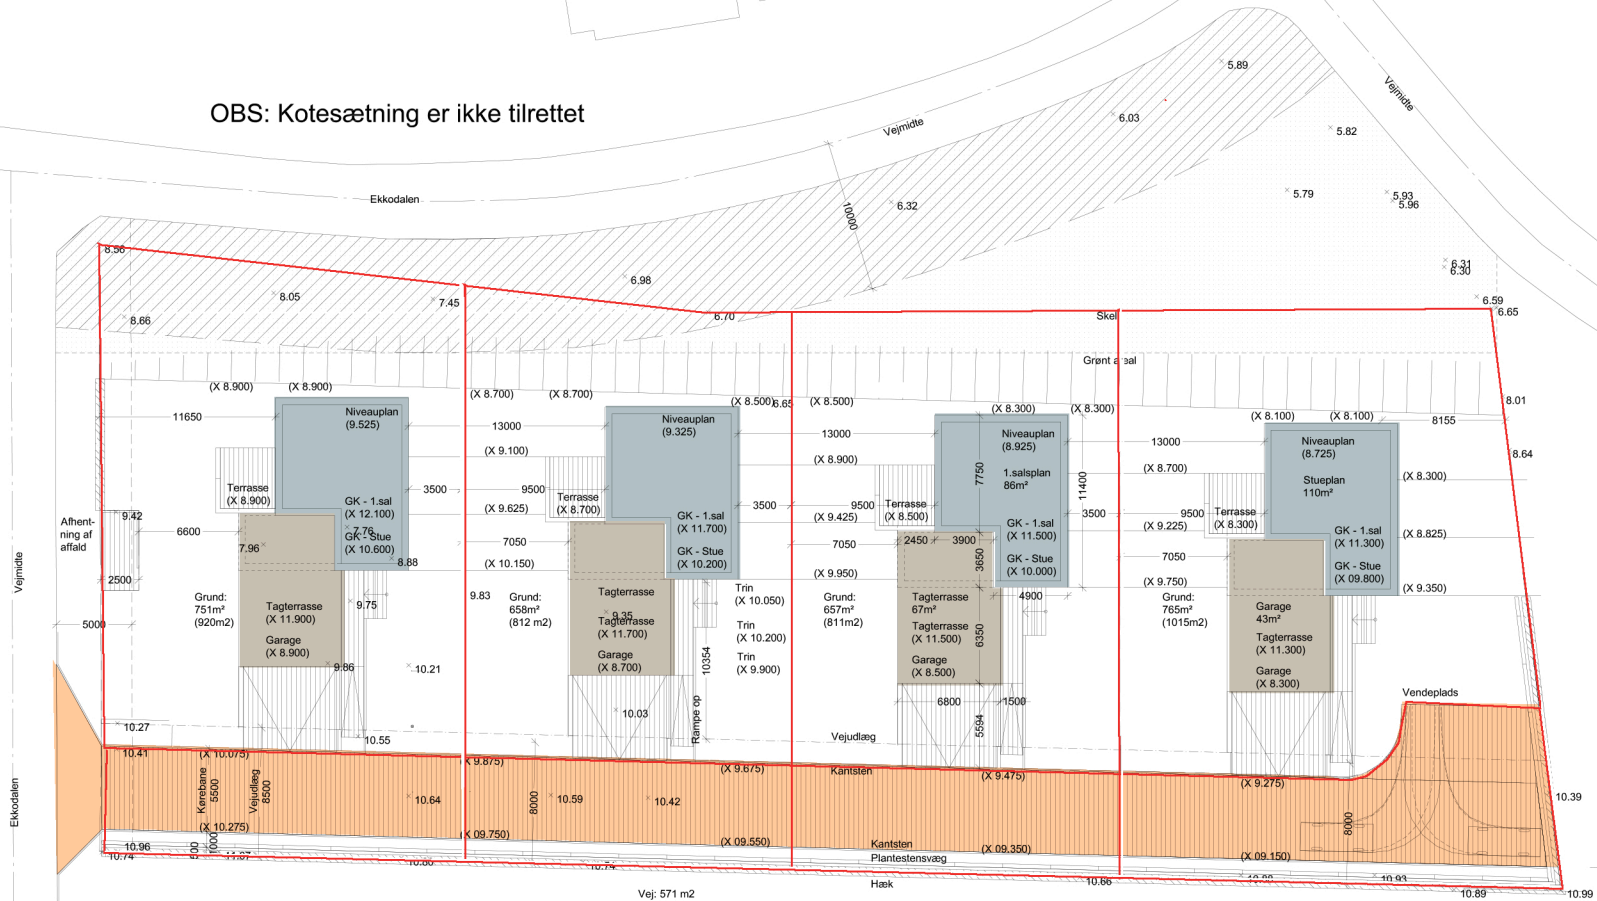

Samlet grundareal:	3576m <sup>2</sup>	
<b>Ekkodalen 40</b>		Myndighedsprojekt
4 boliger - Forslag A		DATO: 04.07.2018
Situationsplan		SAGSNR: 17-294
		MÅL: 1:500
		SIGN: DLR
		CAD.NR: 2022.02.28 Situationsplan



*Føreløbigt tryk - Dato 01.03.2022*