

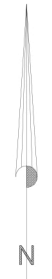


OBS: Kotesætning er ikke tilrettet

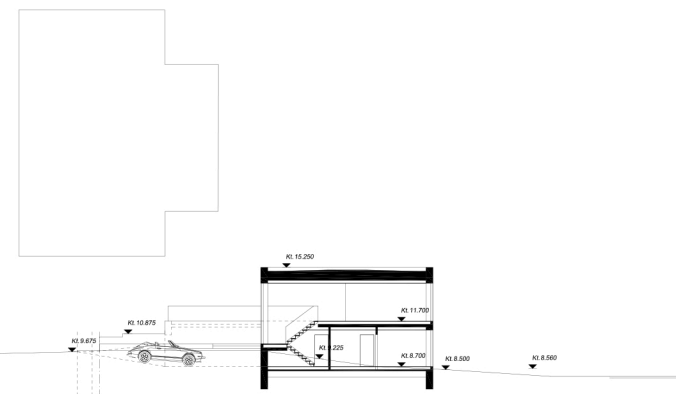

1.01

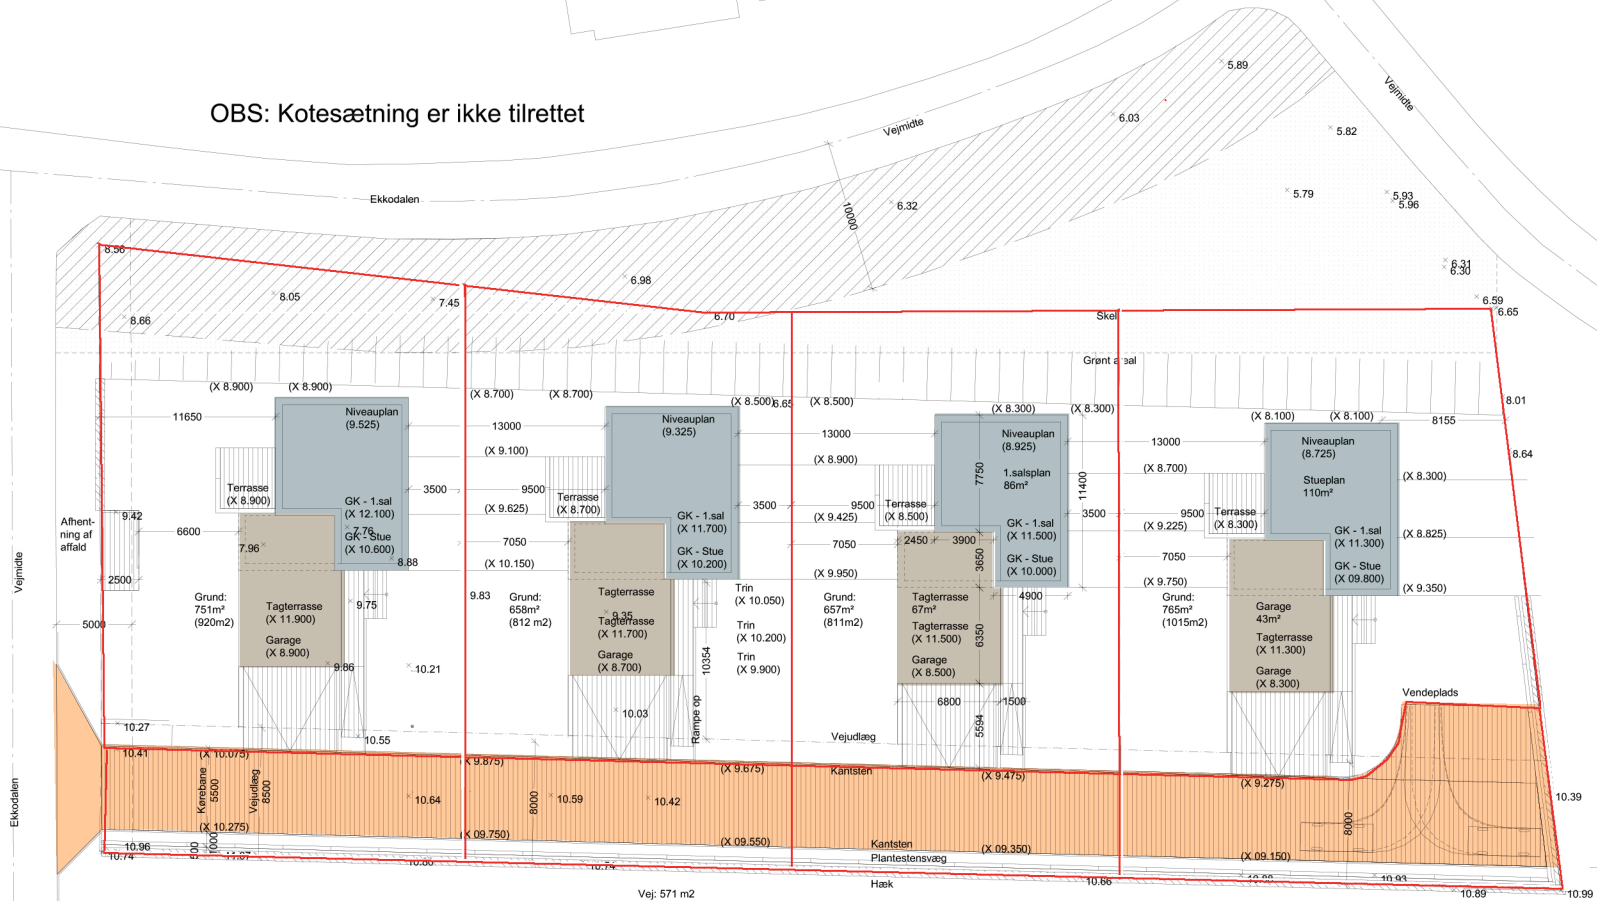

Samlet grundareal:	3576m ²
Ekkodalen 40	
4 boliger - Forslag A	
Situationsplan	
Myndighedsprojekt	
DATO:	04.07.2018
SAGSNR:	17-294
MÅL:	1:500
SIGN:	DLR
CAD.NR.:	2022.02.28 Situationsplan



Føreløbigt tryk - Dato 01.03.2022