
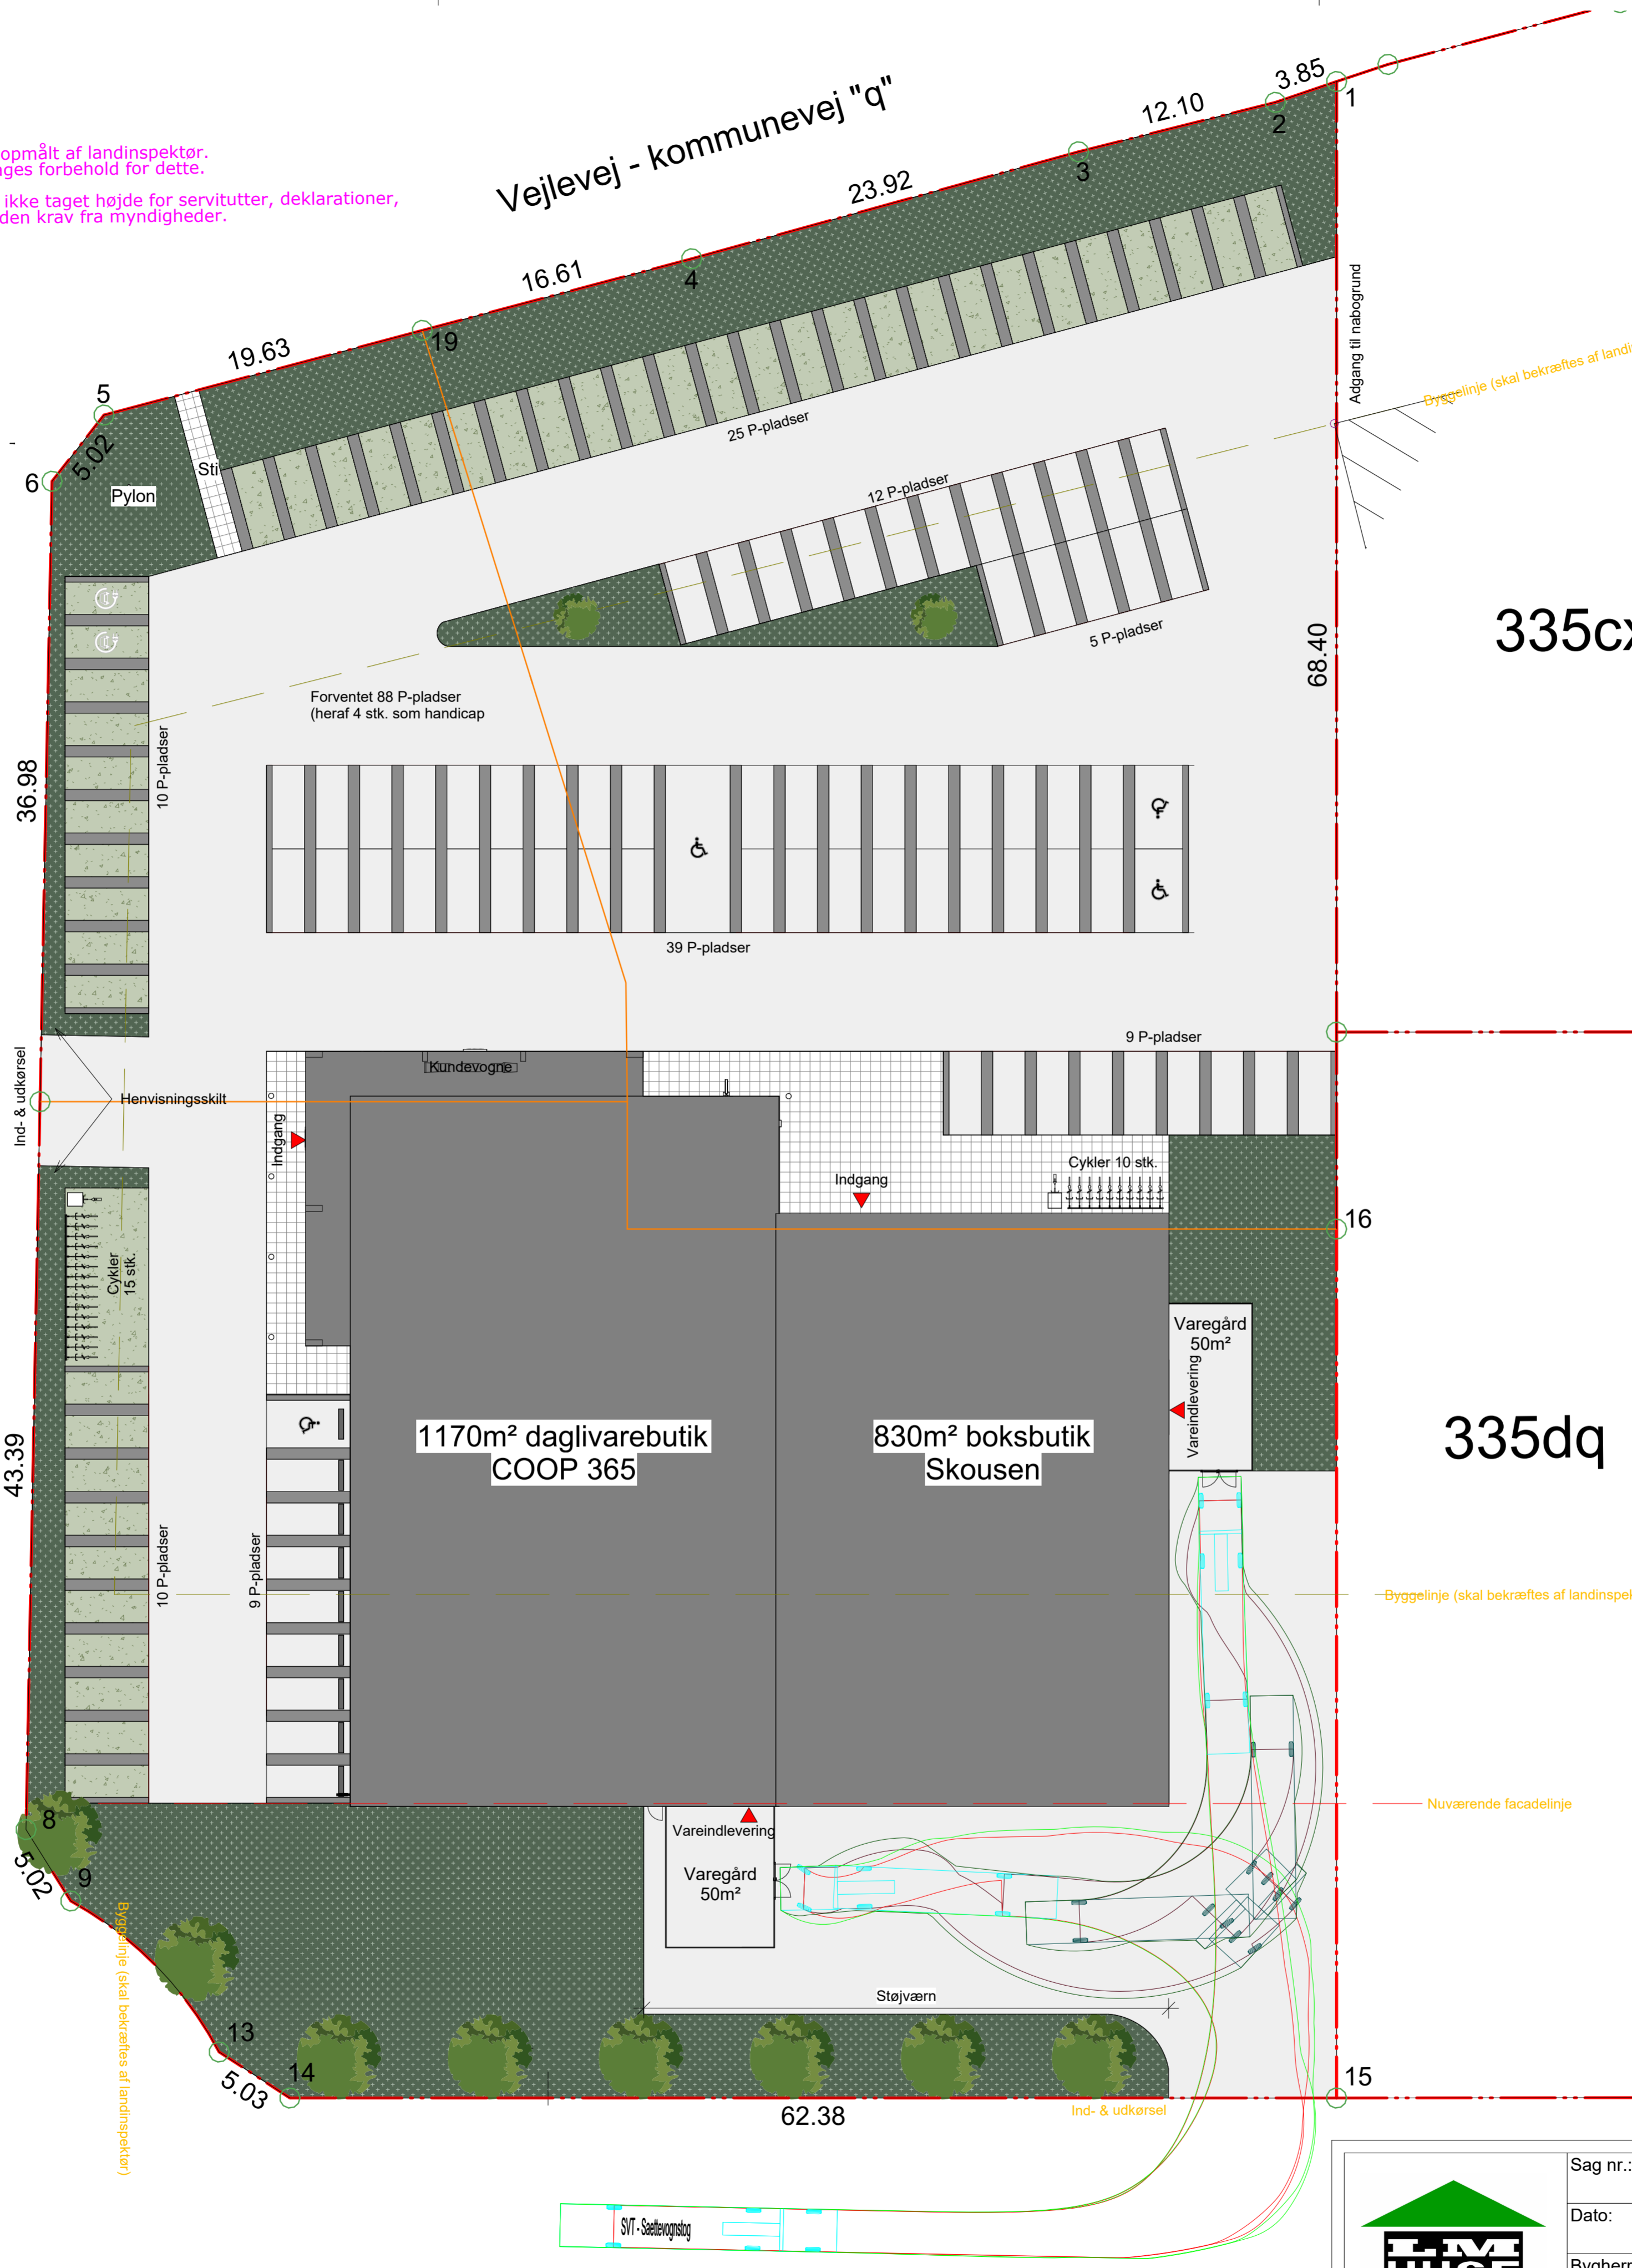


Bemærk:
Grund areal ikke opmålt af landsinspektør.
Der skal derfor tages forbehold for dette.

Der er yderligere ikke taget højde for servitutter, deklarationer,
lokalplan eller anden krav fra myndigheder.

Søndermarksvej - kommunevej "gc"

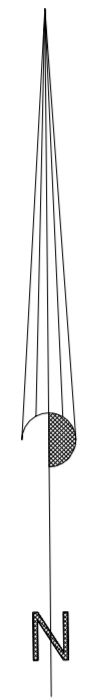

335c)

335dq

Byggelinje (skal bekræftes af landinspek)

Nuværende facadelinje

(byggeplanerne er sejlsarbejdet ikke) (skal bekræftes af landinspektør)

	Sag nr.:		Tegn. nr.:	
	Dato:		Mål:	Sign:
	24.04.2023		1 : 250	MH
	Bygherre: JL4-DEVELOPMENT APS			
	Sevangsvej 51, 5300 Kerteminde			
Rev.:	Sag: Dagligvare & boksbutik			
	Sendermarksvej 210, 700 Fredericia			
Emne:	Beliggenhedsplan			
LM Huse A/S - Snedkervej 13 - Sædding - 6710 Esbjerg V - Tlf.: 7515 1522 - www.lm-huse.dk - følg os på Facebook 				