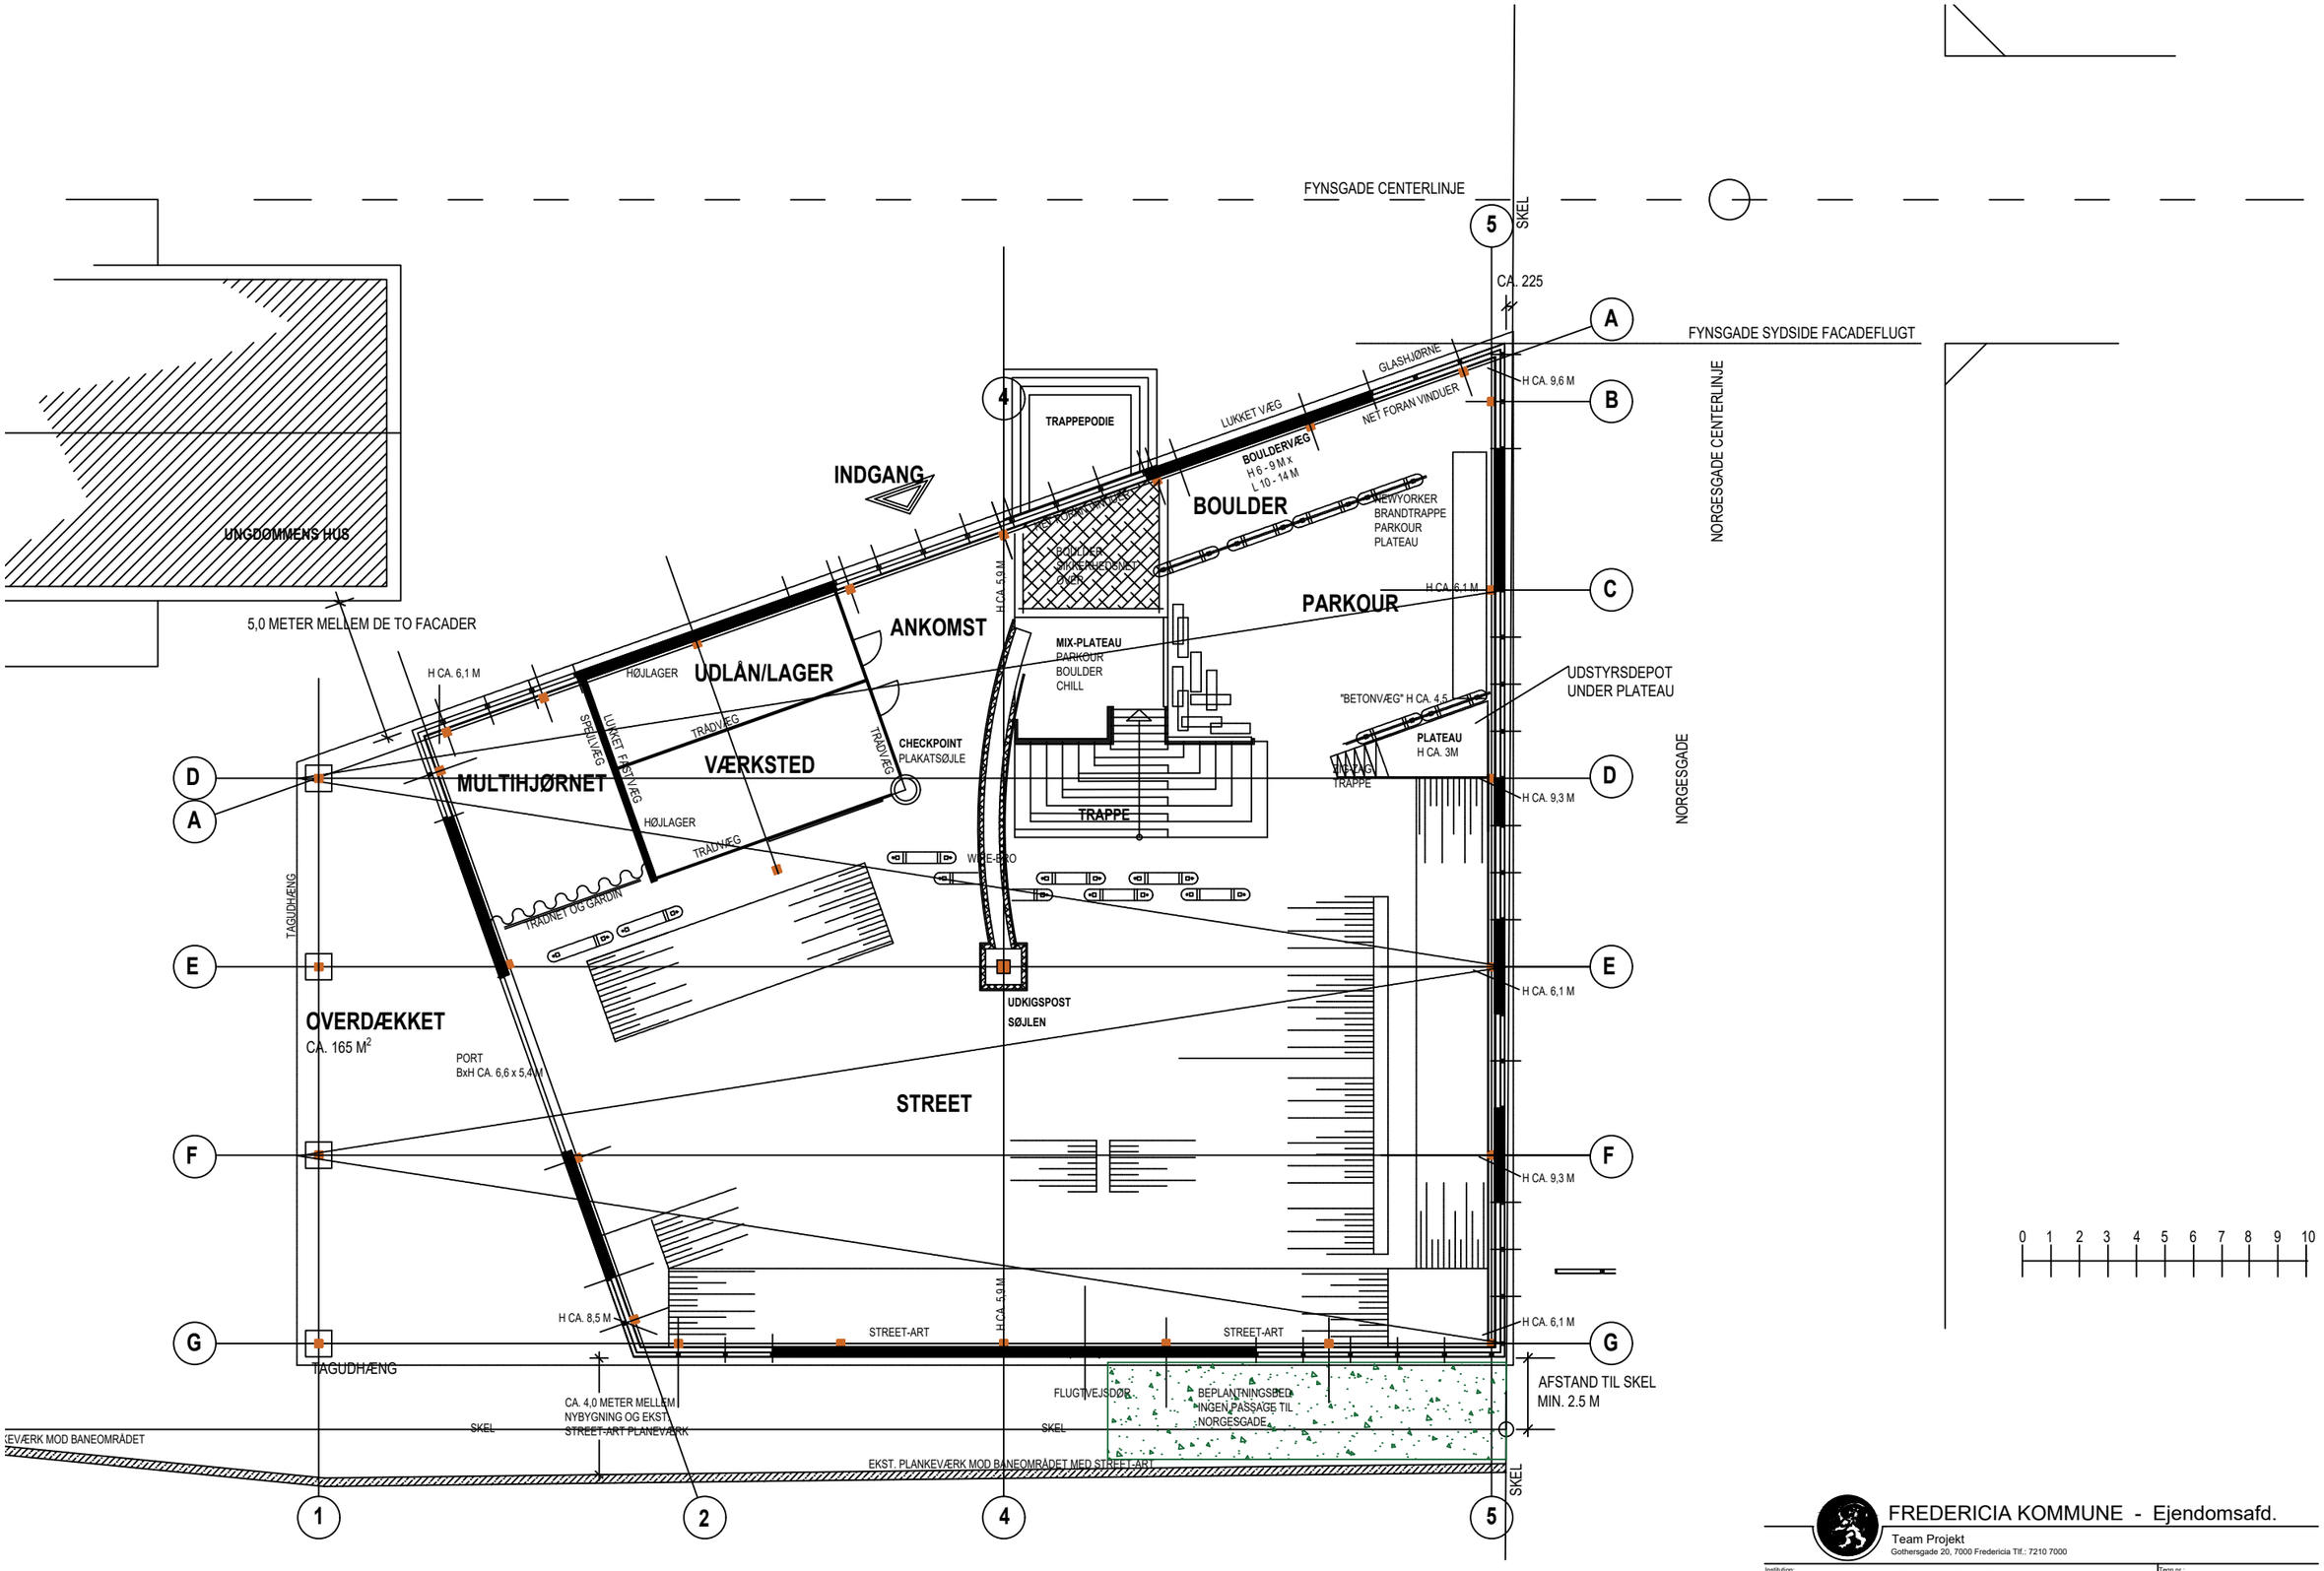

FREDERICIA KOMMUNE - Ejendomsafd.

Team Projekt
Gothersgade 20, 7000 Fredericia Tlf.: 7210 7000

Institution:	UNGE OG UDDANNELSE	Tegn.nr.:	
		Ejdoms nr.:	
		Dato:	25.05.2023
Emne:	PLATEAU PLAN, FORSLAG A	Initialer: JS	Mål: 1:100
		Godkendt:	