
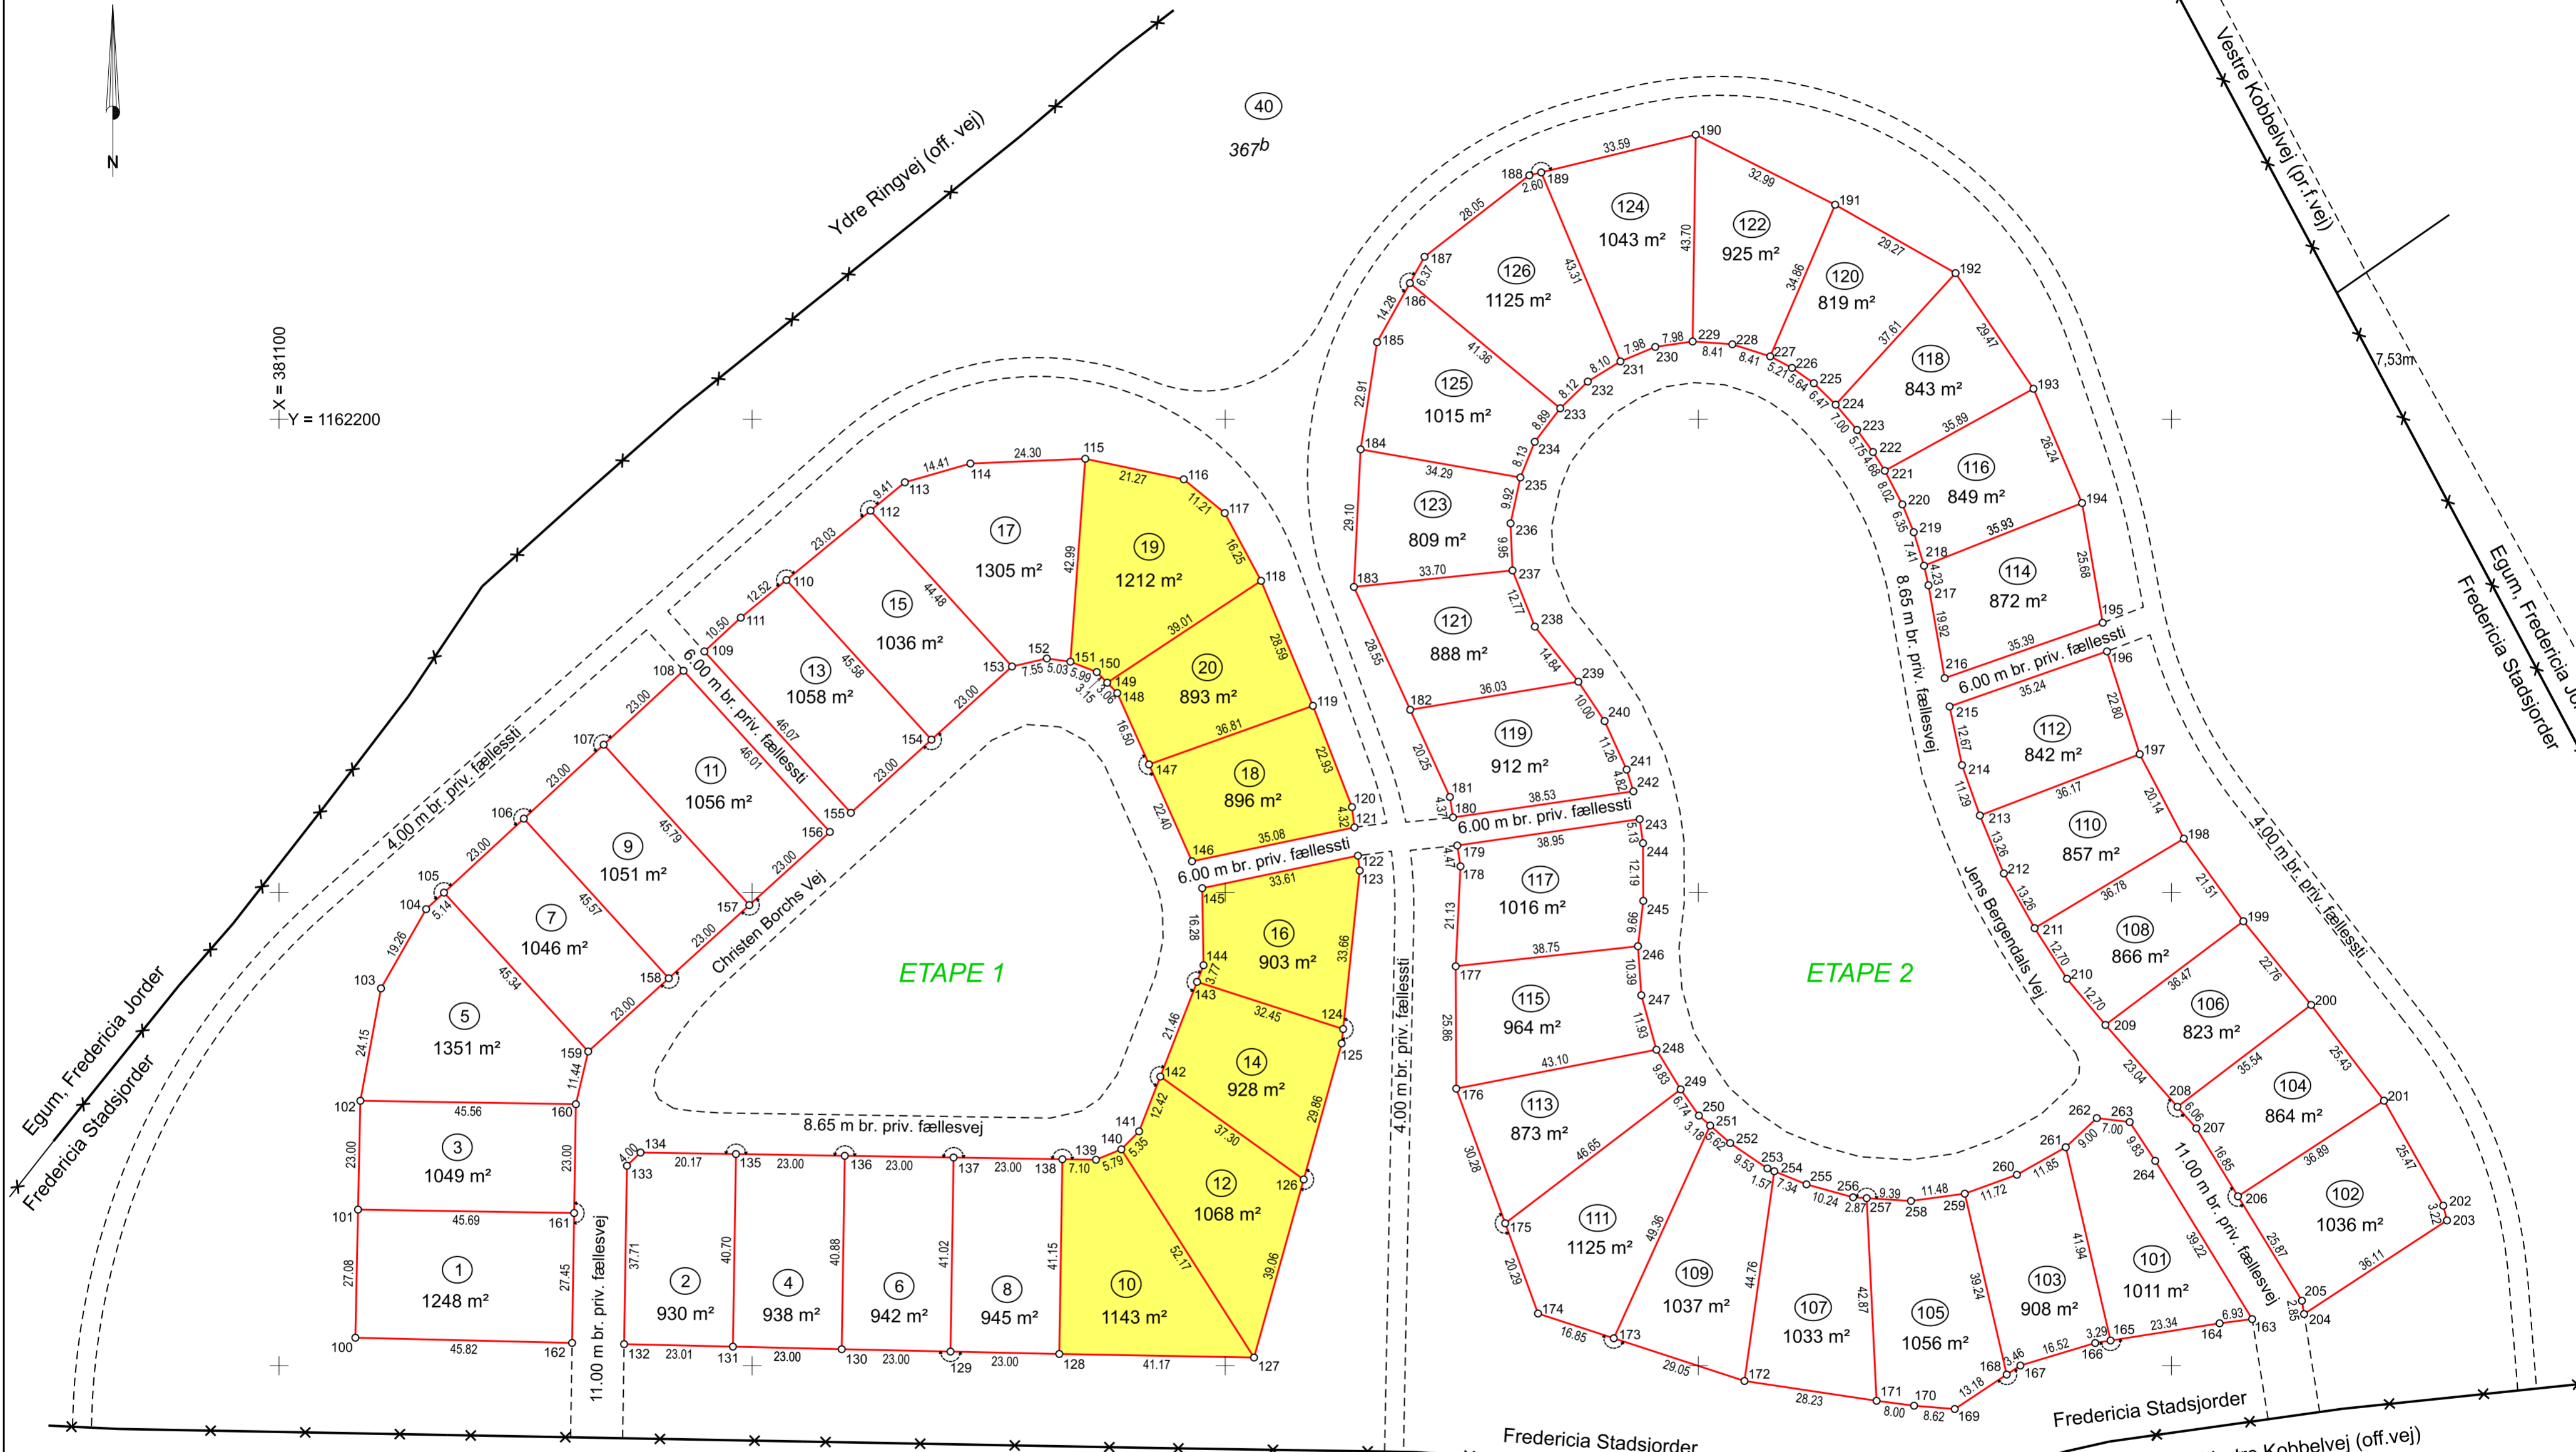


X = 381300  
Y = 1162300

X = 381500  
Y = 1162300

X = 381100  
Y = 1162200

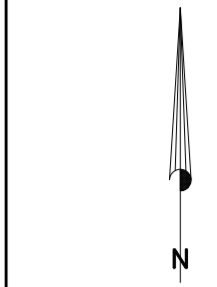

Udstykning  
Matr.nr. 367b  
Ejerlav: Fredericia Jorder  
Kommune: Fredericia  
Opmålt i: Juni 2022  
Mål: 1:1000  
Lsp. j. nr.: 20222434 mak

Koordinatliste - System DKTM2 - Leica SmartNet Danmark  
Se bilag med fælles koordinatliste for måleblad 1 og 2



Søren S. Thomsen  
landinspektør

Signatur: Se DS 104 og 198    Nyt skel fremtræder som: \_\_\_\_\_  
Mål eller koordinater, der kun er til brug ved indlægnen på matrikelkortet, er angivet med klamme.  
Mål eller koordinater, der er overført fra en sag, der tidligere er indsendt til Geodatastyrelsen, er mærket med GI.